



ՆՈՐ ԻՐԱԿԱՆԱՑՎՈՂ ՀԵՆԱՊԱՏ /ՃԱԿԱՏ/ Մ:1/100

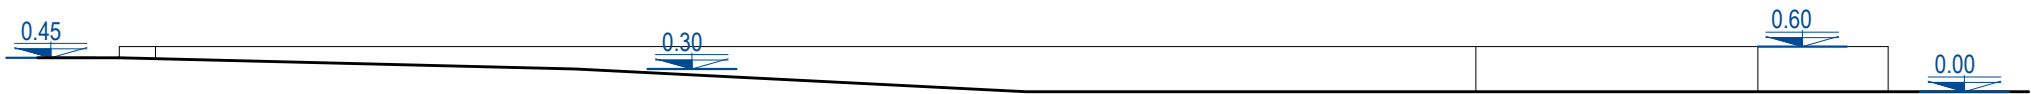

ՆՈՐ ԻՐԱԿԱՆԱՑՎՈՂ ՀԵՆԱՊԱՏ /ՀԱՏԱԿԱԳԻԾ/ Մ:1/100

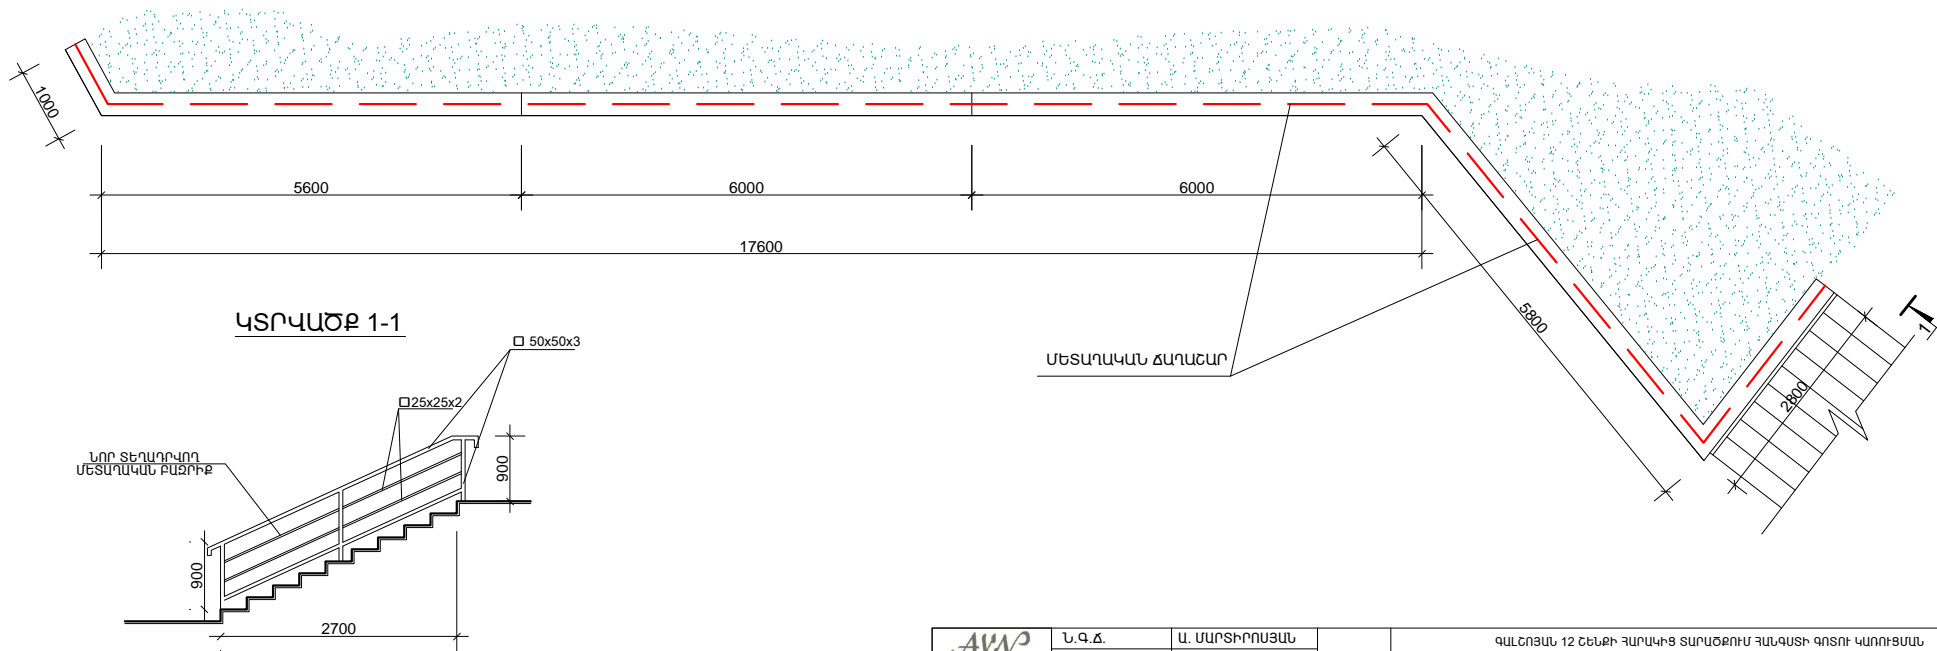

Ն.Գ.Ճ.	Ա. ՄԱՐՏԻՐՈՍՅԱՆ	ԳԱՆՇՈՅՄԱՆ 12 ՇԵՆՔԻ ԶԱՐԿԱԿԻՑ ՏԱՐԱԾՔՈՒՄ ԶԱՆԳԱՏԻ ԳՈՏՈՒ ԿԱՌՈՒՑՄԱՆ ՆԱԽԱԳԻԾ-ՆԱԽԱԳԱՆՈՒԹՅՈՒՆ			
		ՃԱՐՏԱՐԱՊԵՏԱՇԽԱՐԱՐԱԿԱՆ ՄԱՍ			
			ՓՈՒԼ	ԹԵՐԹ	ԹԵՐԹԵՐ
			Ա.Ն.	4	9
«ԷՅ ՎԻ ԷՆ ԳՐՈՒՊ» ՍՊԸ ՏՆՕՐԵՆ Ա.ՆԻԿՈՅԱՆ		ՆՈՐ ԻՐԱԿԱՆԱՑՎՈՂ ՀԵՆԱՊԱՏ /ՃԱԿԱՏ/ Մ:1/100 ՆՈՐ ԻՐԱԿԱՆԱՑՎՈՂ ՀԵՆԱՊԱՏ /ՀԱՏԱԿԱԳԻԾ/ Մ:1/100	ԱՐՏՈՆԱԳԻՐ 3.13298		