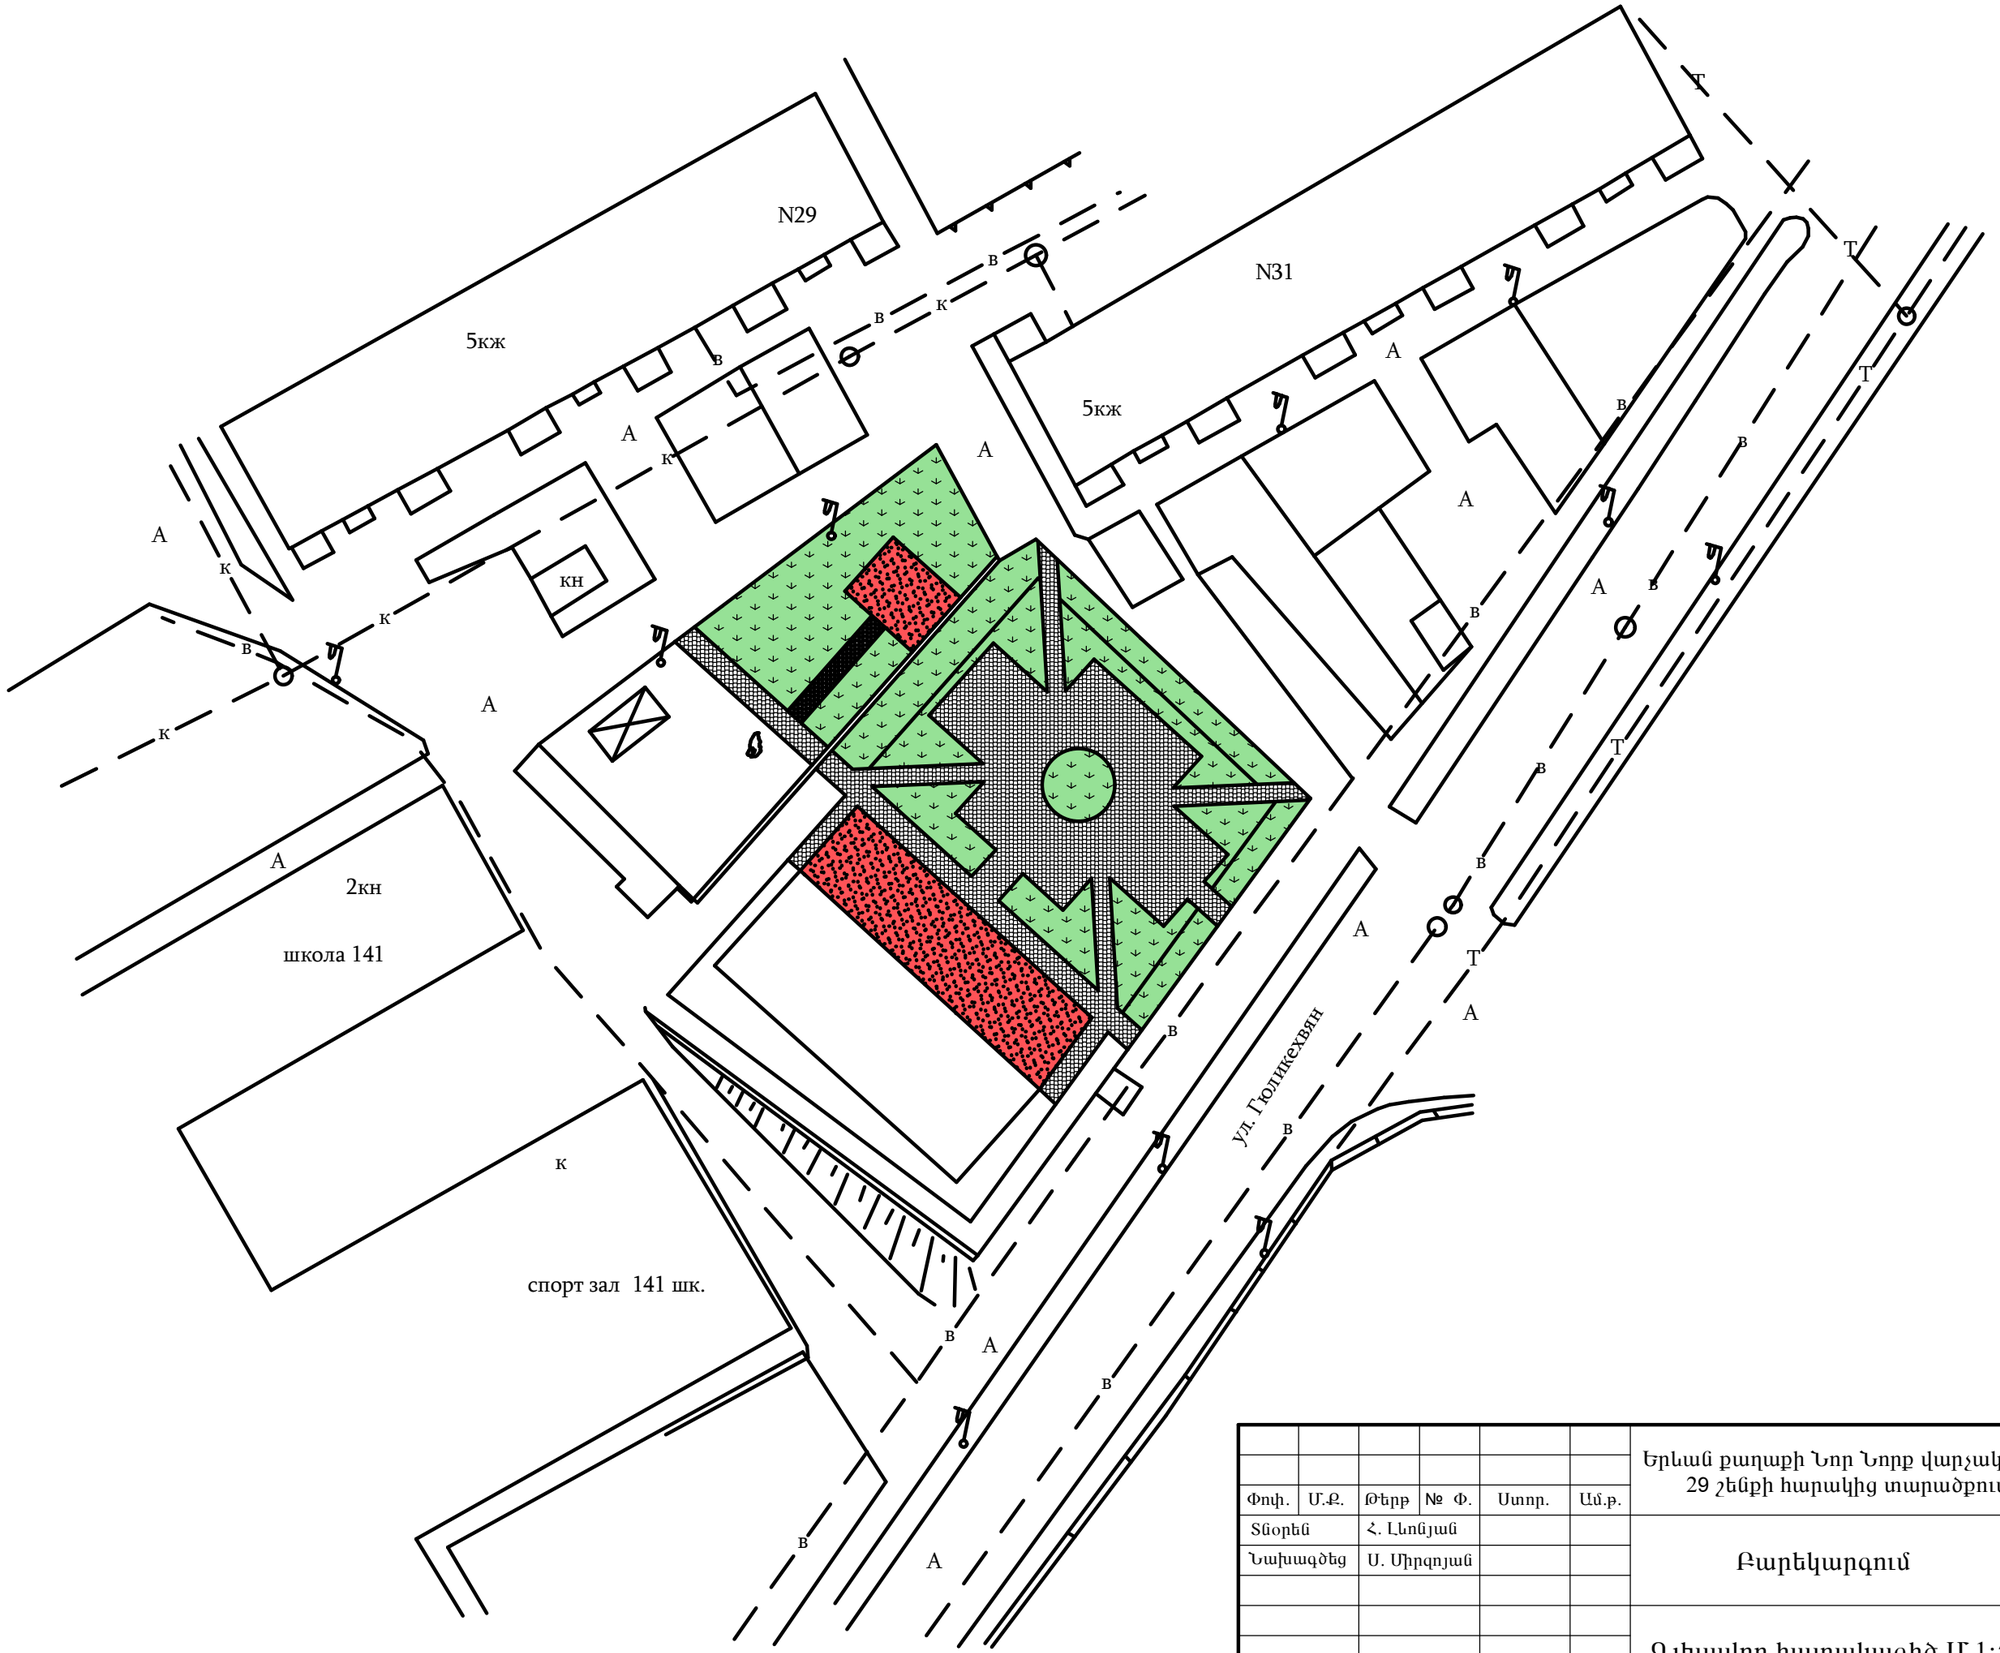

						Երևան քաղաքի Նոր Նորք վարչական շրջանի Գյուլիքեխվյան փող. 29 շենքի հարակից տարածքում հանգստի գոտու կառուցում
Փոփ.	Մ.Ք.	Թերթ	№ Փ.	Ստոր.	Ամ.թ.	
Տնօրեն		Հ. Լևոնյան				Բարեկարգում — Փուլ: ԱՆ; Թերթ: ՃԾ -3; Թերթեր: 11
Նախագծեց		Ս. Միրզոյան				
						Գլխավոր հատակագիծ Մ 1:500 — «ՀԱՄԱՇԻՆՆԱԽԱԳԻԾ» ՍՊԸ