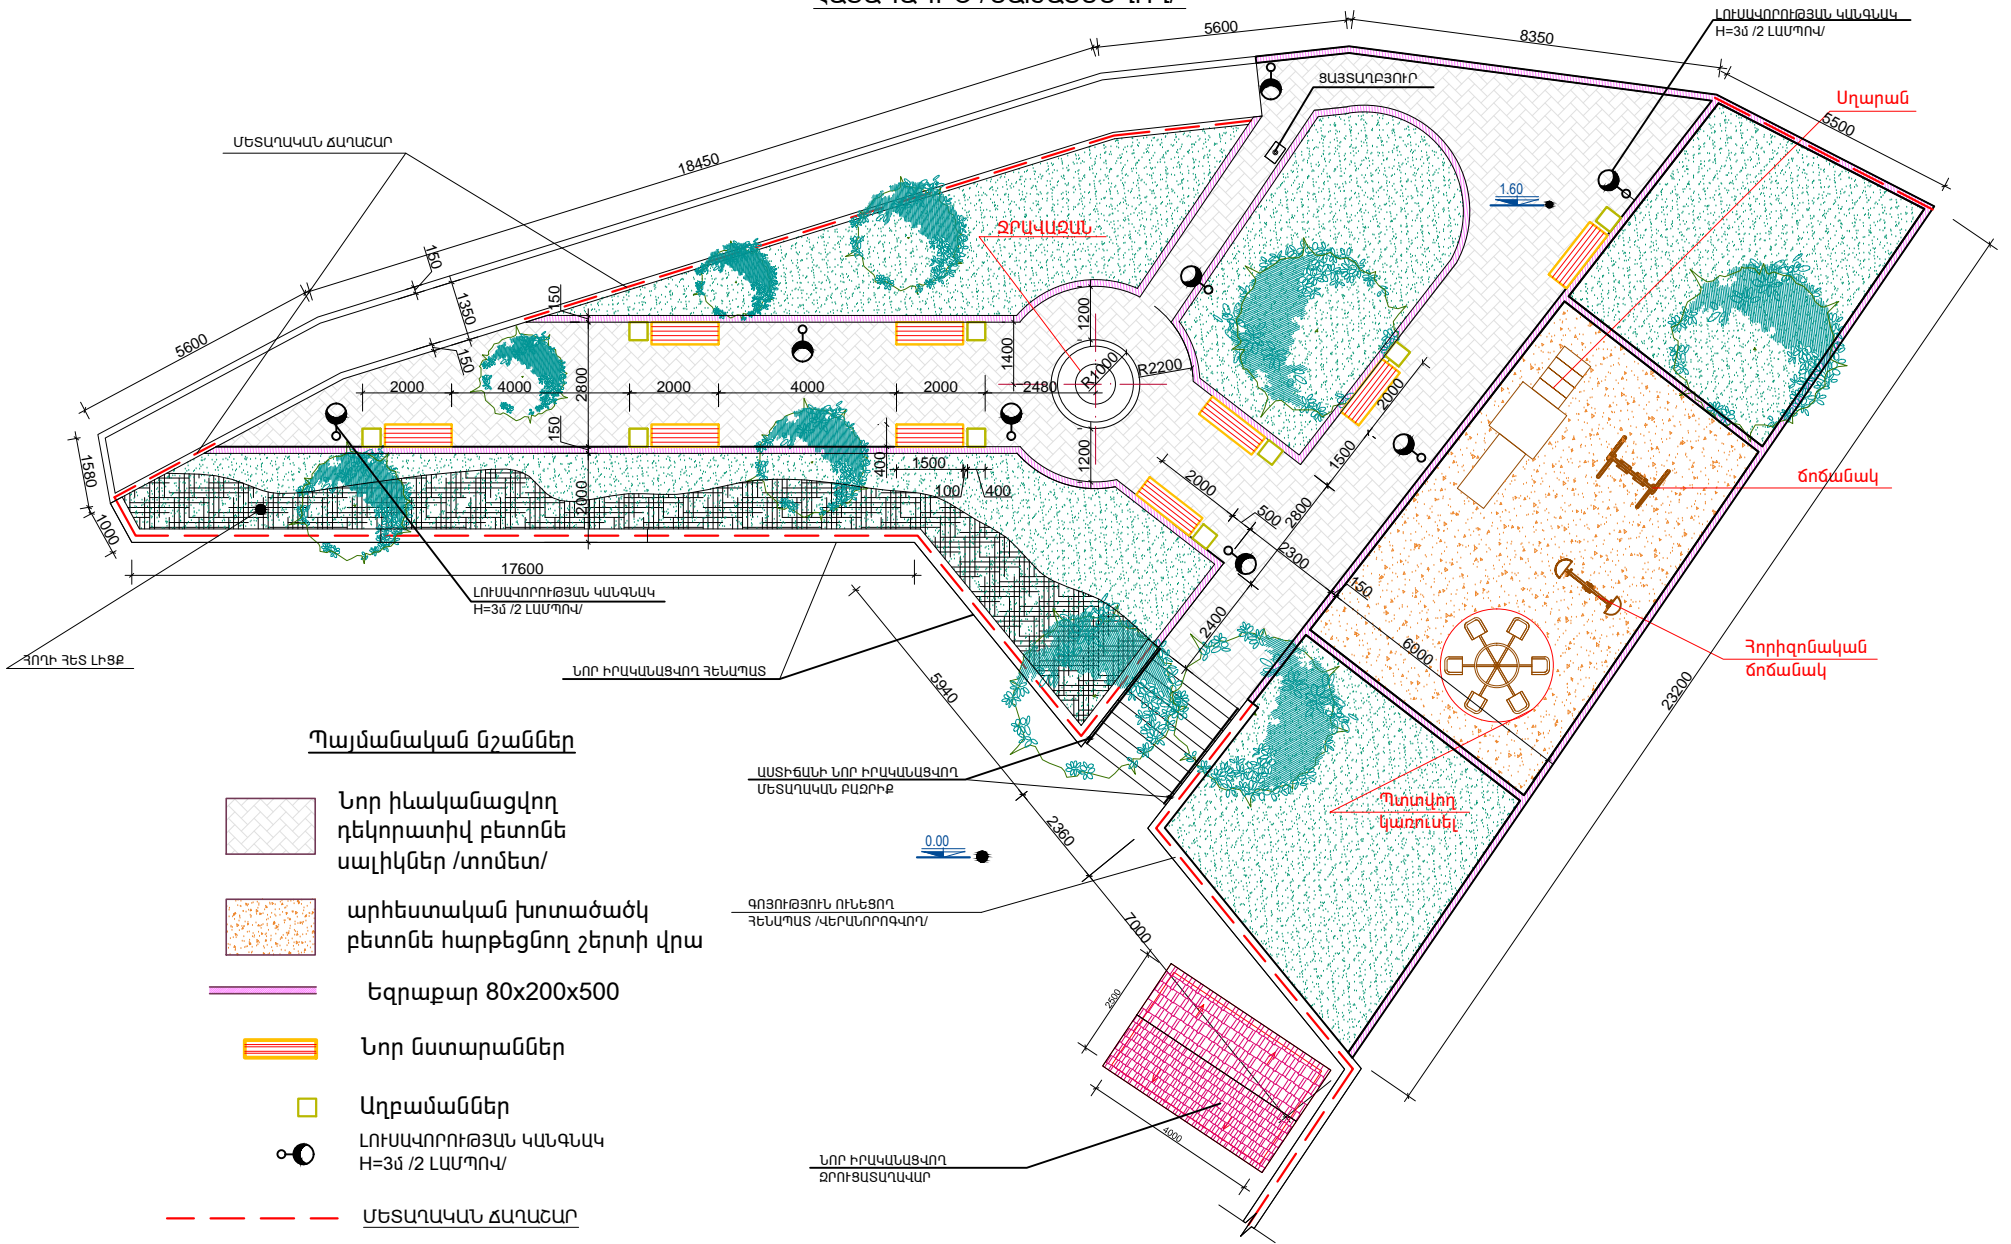





## ՀԱՏԱԿԱԳԻԾ /ՆԱԽԱՏԵՍԿՈՂ/

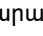



Պայմանական նշաններ

 
- 

Նոր ինականացվող  
դեկորատիվ բետոնե  
սալիկներ /տոմսեր/
  - 

արհեստական խտածածկ  
բետոնե հարթեցնող շերտի վրա
  - 

եզրաքար 80x200x500
  - 

Նոր նստարաններ
  - 

Աղբամաններ
  - 

ԼՈՒՄԱՎՈՐՈՒԹՅԱՆ ԿԱՆԳՆԱԿ  
H=3սմ /2 ԼԱՄՊՈՎ/

ՄԵՏԱՐԱՎԱՆ ՃԱՐՈՇՆՈՐ



ՀՈՂԻ ՀԵՏ ԼԻՑԶ



U.Q.Δ.
--------

Ա. ՄԱՐՏԻՐՈՍՅԱՆ

«ԷՅ ՎԻ ԷՆ ԳՐՈՒՊ» ՍՊԸ  
ՏՆՕՐԵՆ ԱՆԻԿՈՅԱՆ

ԳԱԼՇՈՅԱՆ 12 ՇԵՆՔԻ ՀԱՐԱԿԻՑ ՏԱՐԱԾՔՈՒՄ ՀԱՆԳՍՏԻ ԳՈՏՈՒ ԿԱՌՈՒՑՄԱՆ  
ՆԱԽԱԳԻԾ-ՆԱԽԱՀԱՇԻԿ

ՃԱՐՏԱՐԱՊԵՏԱՇԻՆԱՐԱՐԱԿԱՆ ՄԱՍ

ΦΠΤΛ
...

፬፻፱

ՀԱՏԱԿԱԳԻԾ ԴԱԽԱՏԵՍՎՈՂ

ԱՐՏՈՆԱԳԻՐ 3.13298