




						Մուղովական փող.24 շենքի մոտ գտնվող հենապատի վերանորոգում			
						Ճարտարապետաշինարարական մաս	ՓՈՒԼ	ԹԵՐԹ	ԹԵՐԹԵՐ
ՏՆՕՐԵՆ	Ա. ԼԵՎՈՆՅԱՆ						ԱՆ	ՃՇ-2	3
ՆԱԽԱԳԾԵՑ	Ս. ՄԻՐՋՈՅԱՆ					Հատակագիծ Մ 1:200: Չափագրություն	«ՀԱՄԱՇԻՆՆԱԽԱԳԻԾ» ՍՊԸ		

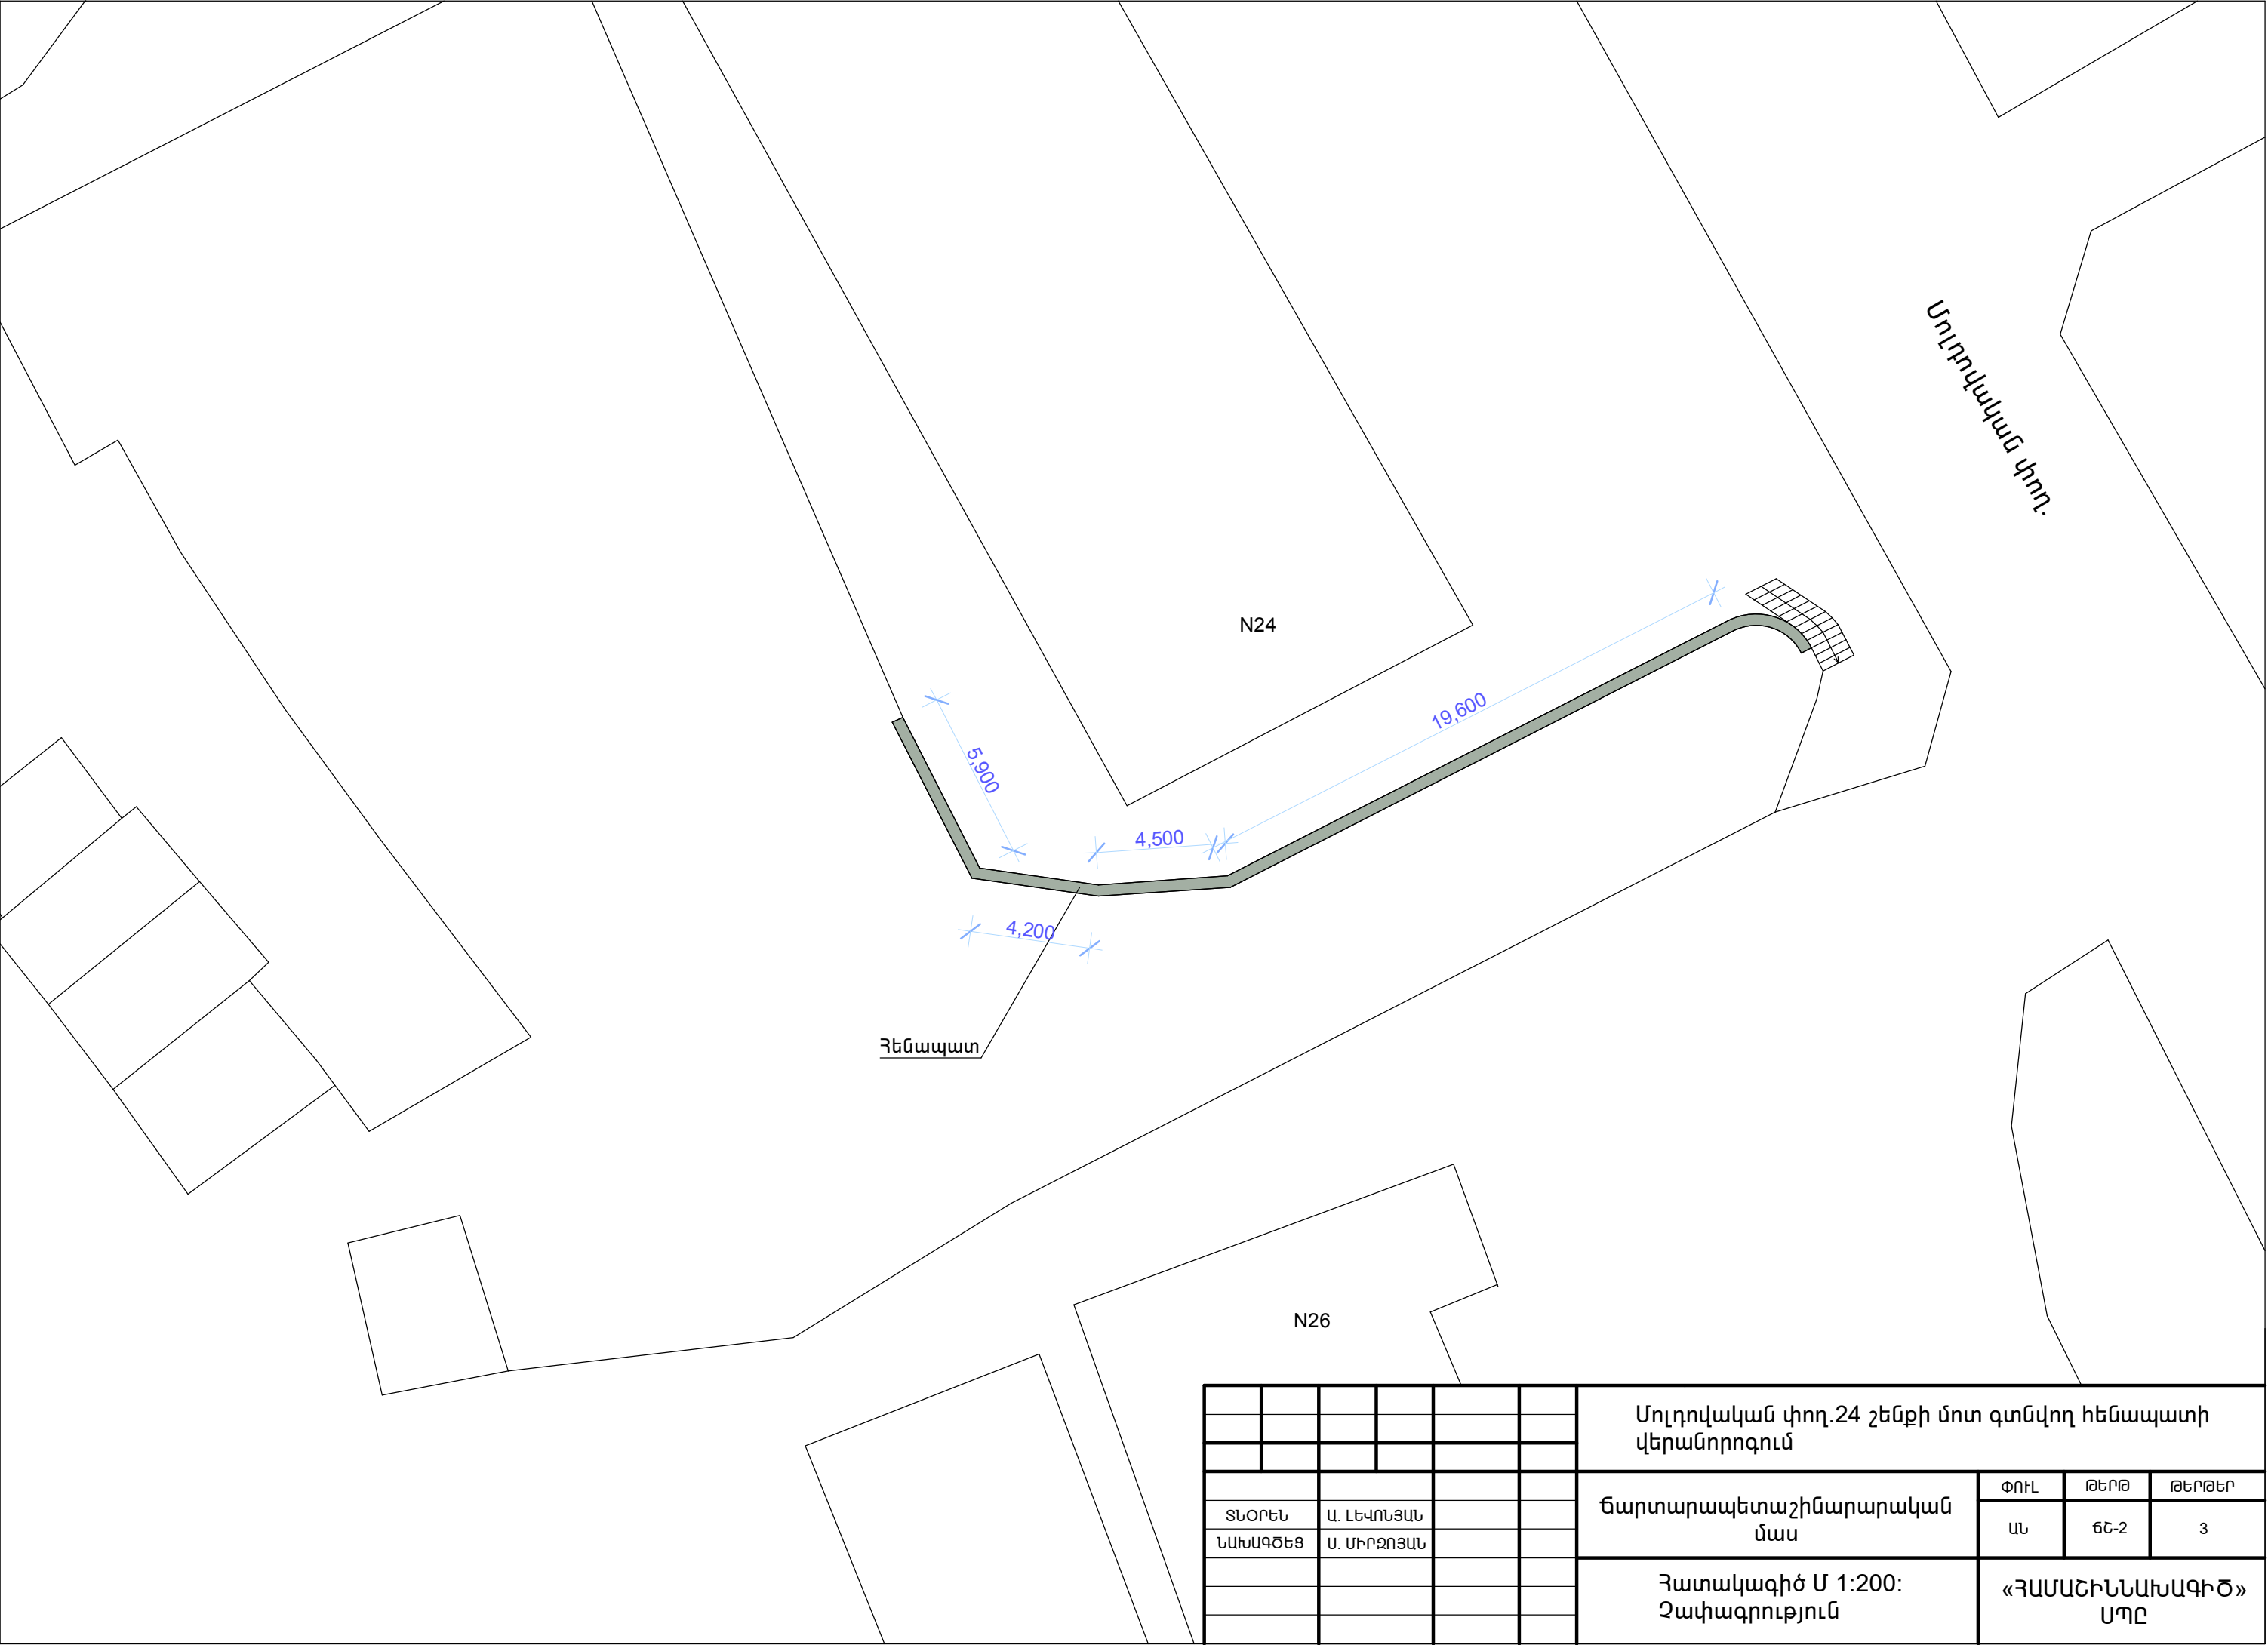


						Մուղովական փող.24 շենքի մոտ գտնվող հենապատի վերանորոգում			
						Ճարտարապետաշինարարական մաս	ՓՈՒԼ	ԹԵՐԹ	ԹԵՐԹԵՐ
ՏՆՕՐԵՆ	Ա. ԼԵՎՈՆՅԱՆ						ԱՆ	ՃՇ-2	3
ՆԱԽԱԳԾԵՑ	Ս. ՄԻՐՋՈՅԱՆ					Հատակագիծ Մ 1:200: Չափագրություն	«ՀԱՄԱՇԻՆՆԱԽԱԳԻԾ» ՍՊԸ		

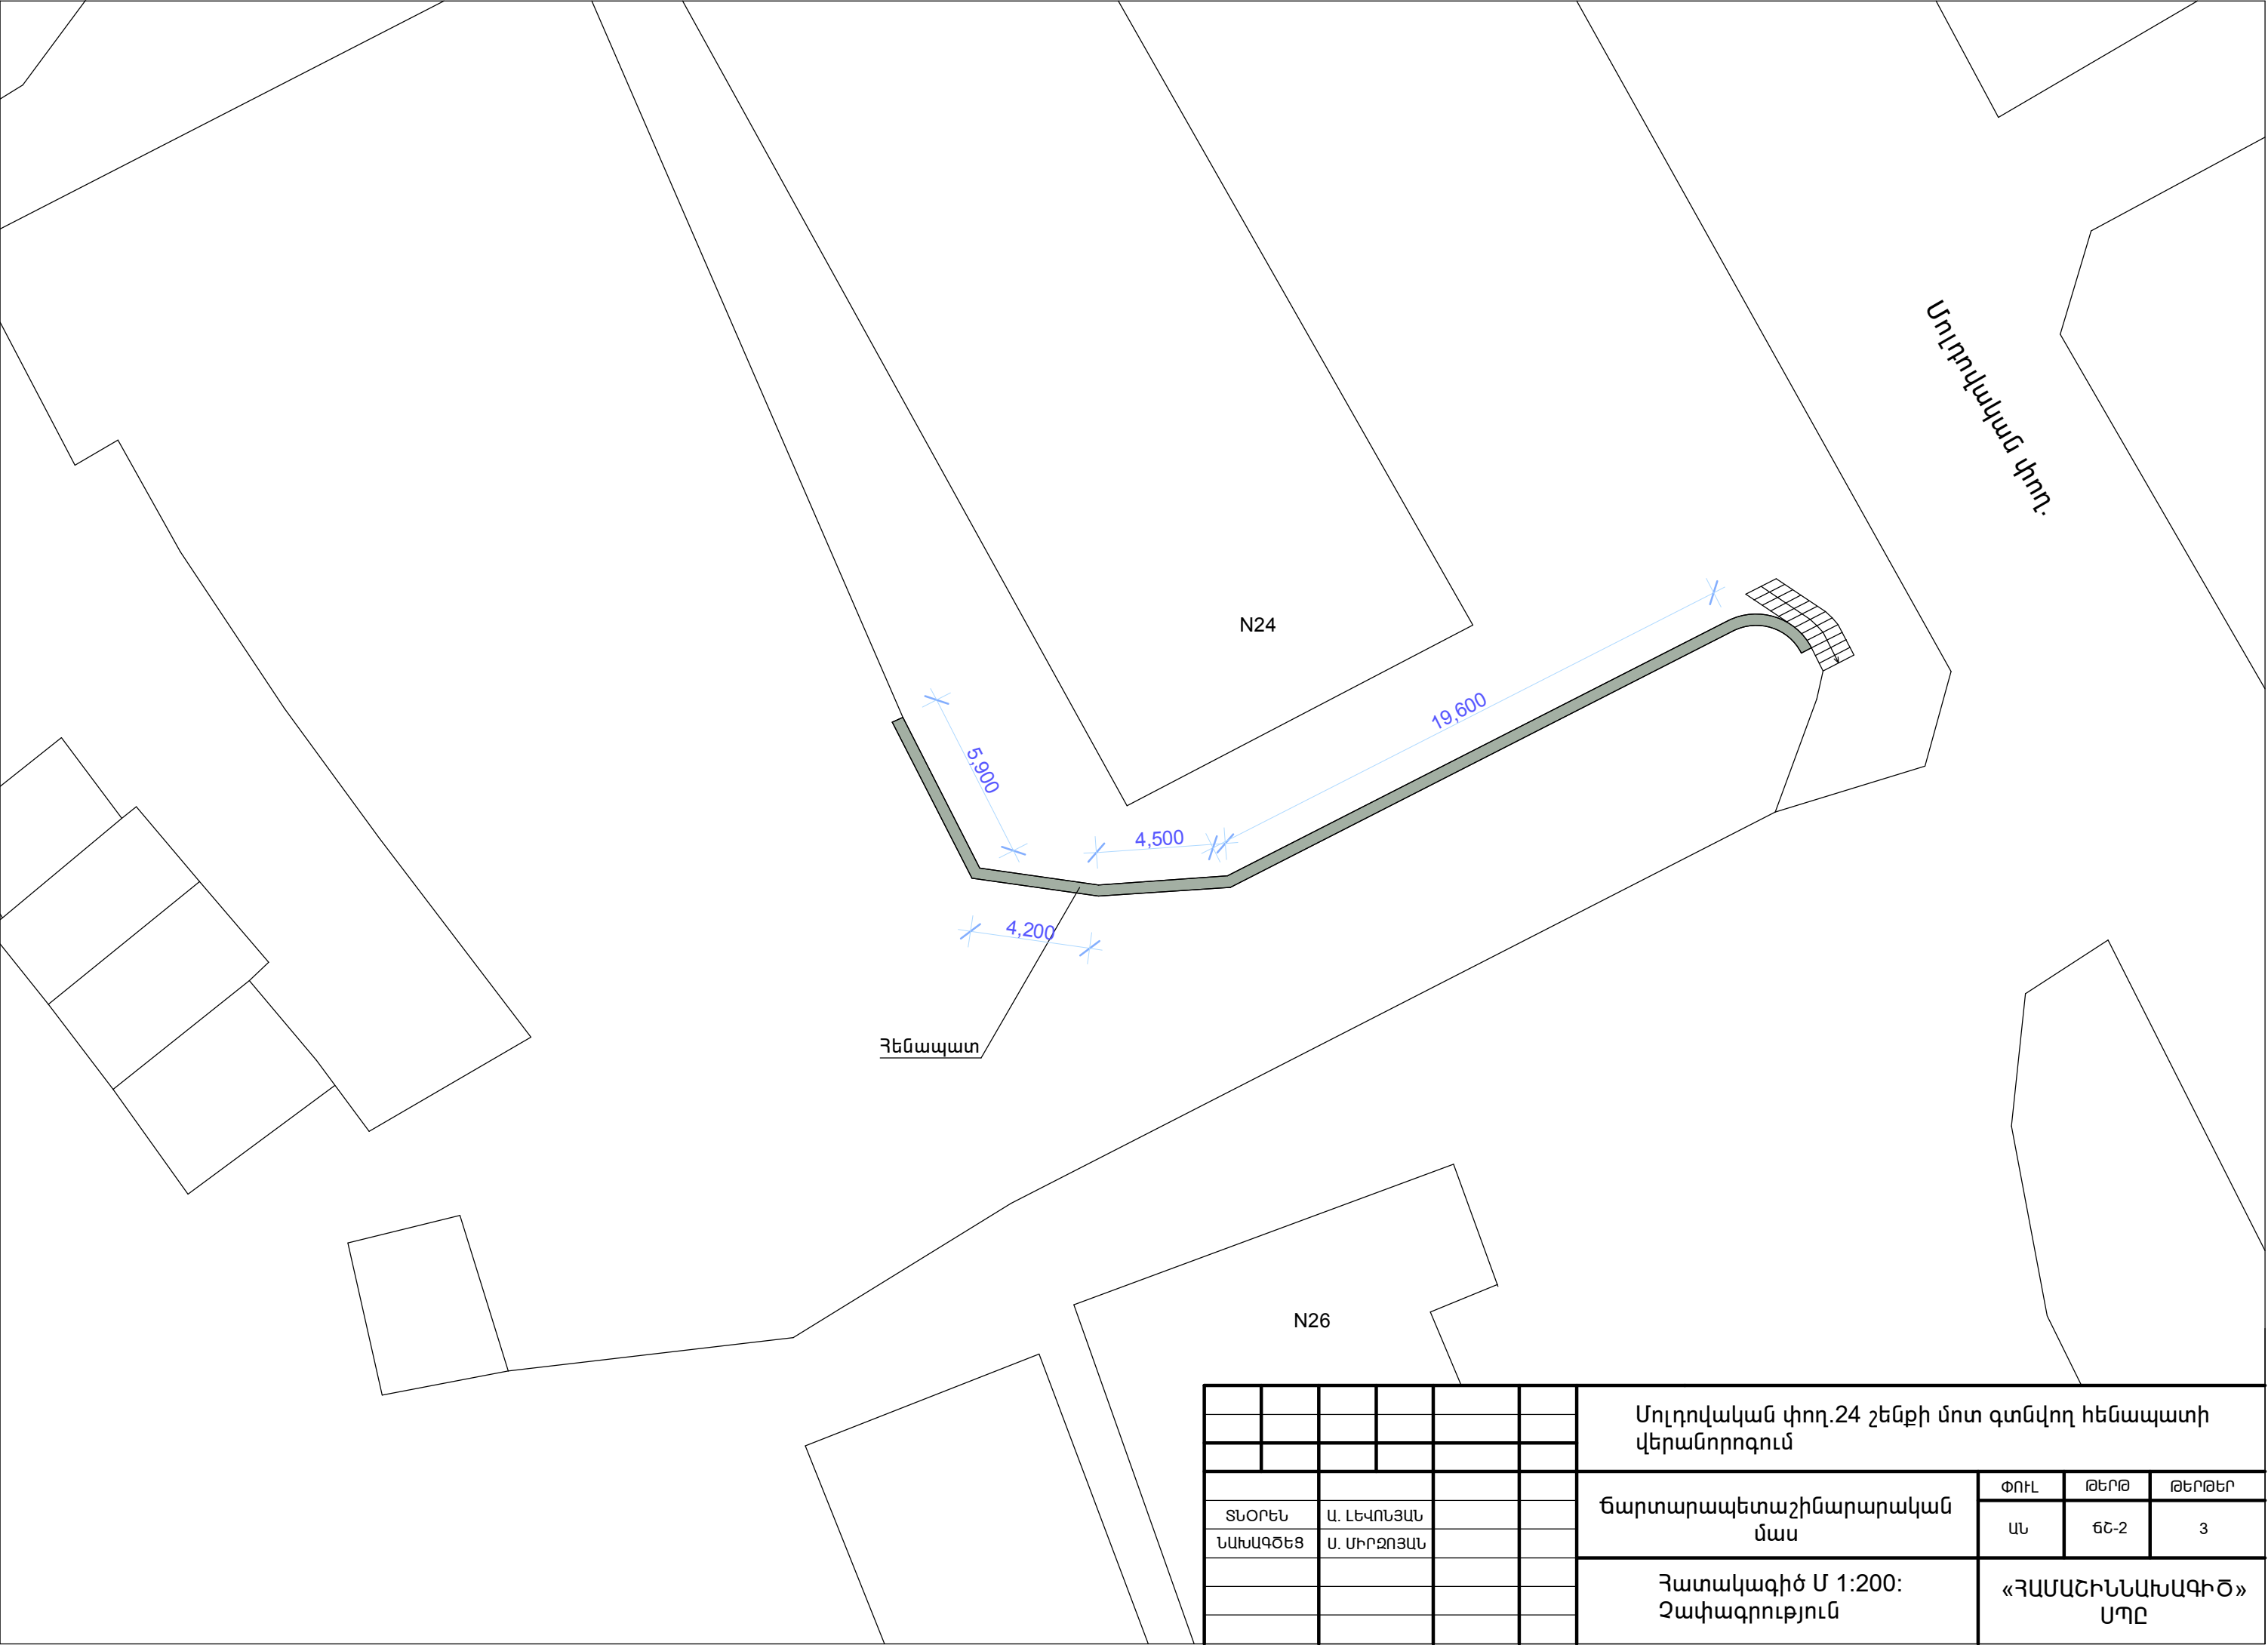


						Մուղովական փող.24 շենքի մոտ գտնվող հենապատի վերանորոգում			
						Ճարտարապետաշինարարական մաս	ՓՈՒԼ	ԹԵՐԹ	ԹԵՐԹԵՐ
ՏՆՕՐԵՆ	Ա. ԼԵՎՈՆՅԱՆ						ԱՆ	ՃՇ-2	3
ՆԱԽԱԳԾԵՑ	Ս. ՄԻՐՋՈՅԱՆ					Հատակագիծ Մ 1:200: Չափագրություն	«ՀԱՄԱՇԻՆՆԱԽԱԳԻԾ» ՍՊԸ		

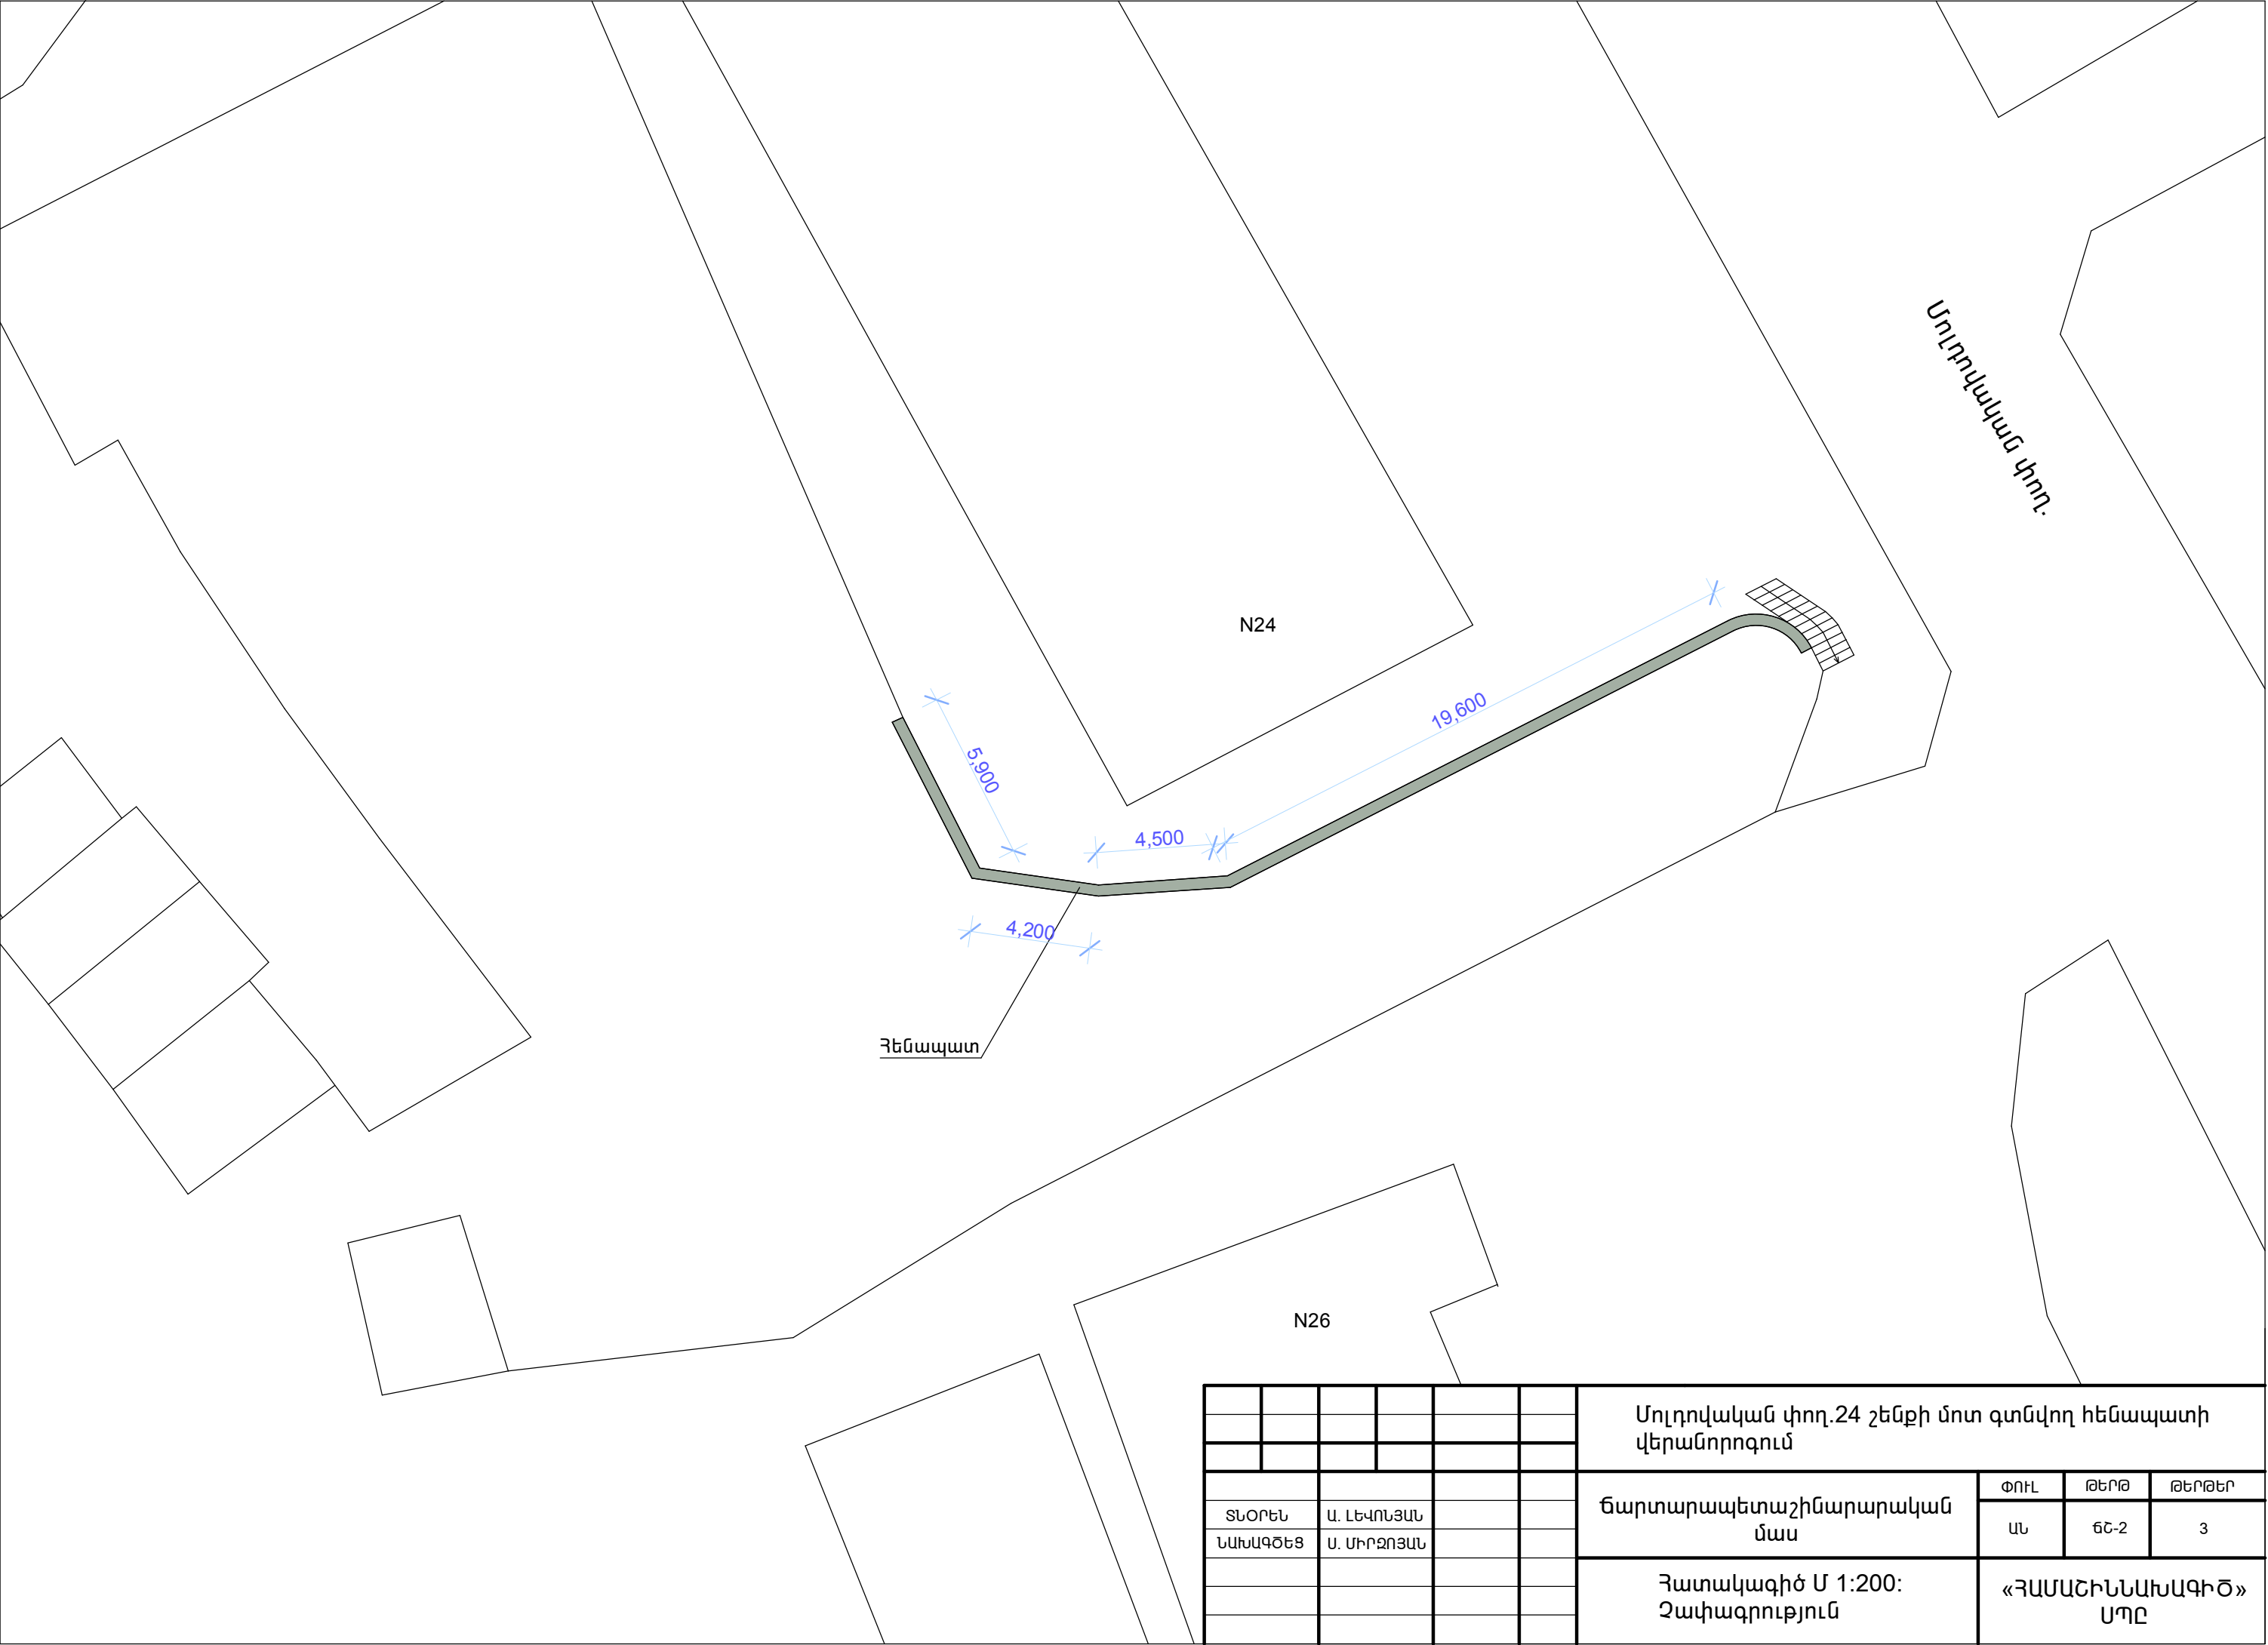


						Մուղովական փող.24 շենքի մոտ գտնվող հենապատի վերանորոգում			
						Ճարտարապետաշինարարական մաս	ՓՈՒԼ	ԹԵՐԹ	ԹԵՐԹԵՐ
ՏՆՕՐԵՆ	Ա. ԼԵՎՈՆՅԱՆ						ԱՆ	ՃՇ-2	3
ՆԱԽԱԳԾԵՑ	Ս. ՄԻՐՋՈՅԱՆ					Հատակագիծ Մ 1:200: Չափագրություն	«ՀԱՄԱՇԻՆՆԱԽԱԳԻԾ» ՍՊԸ		

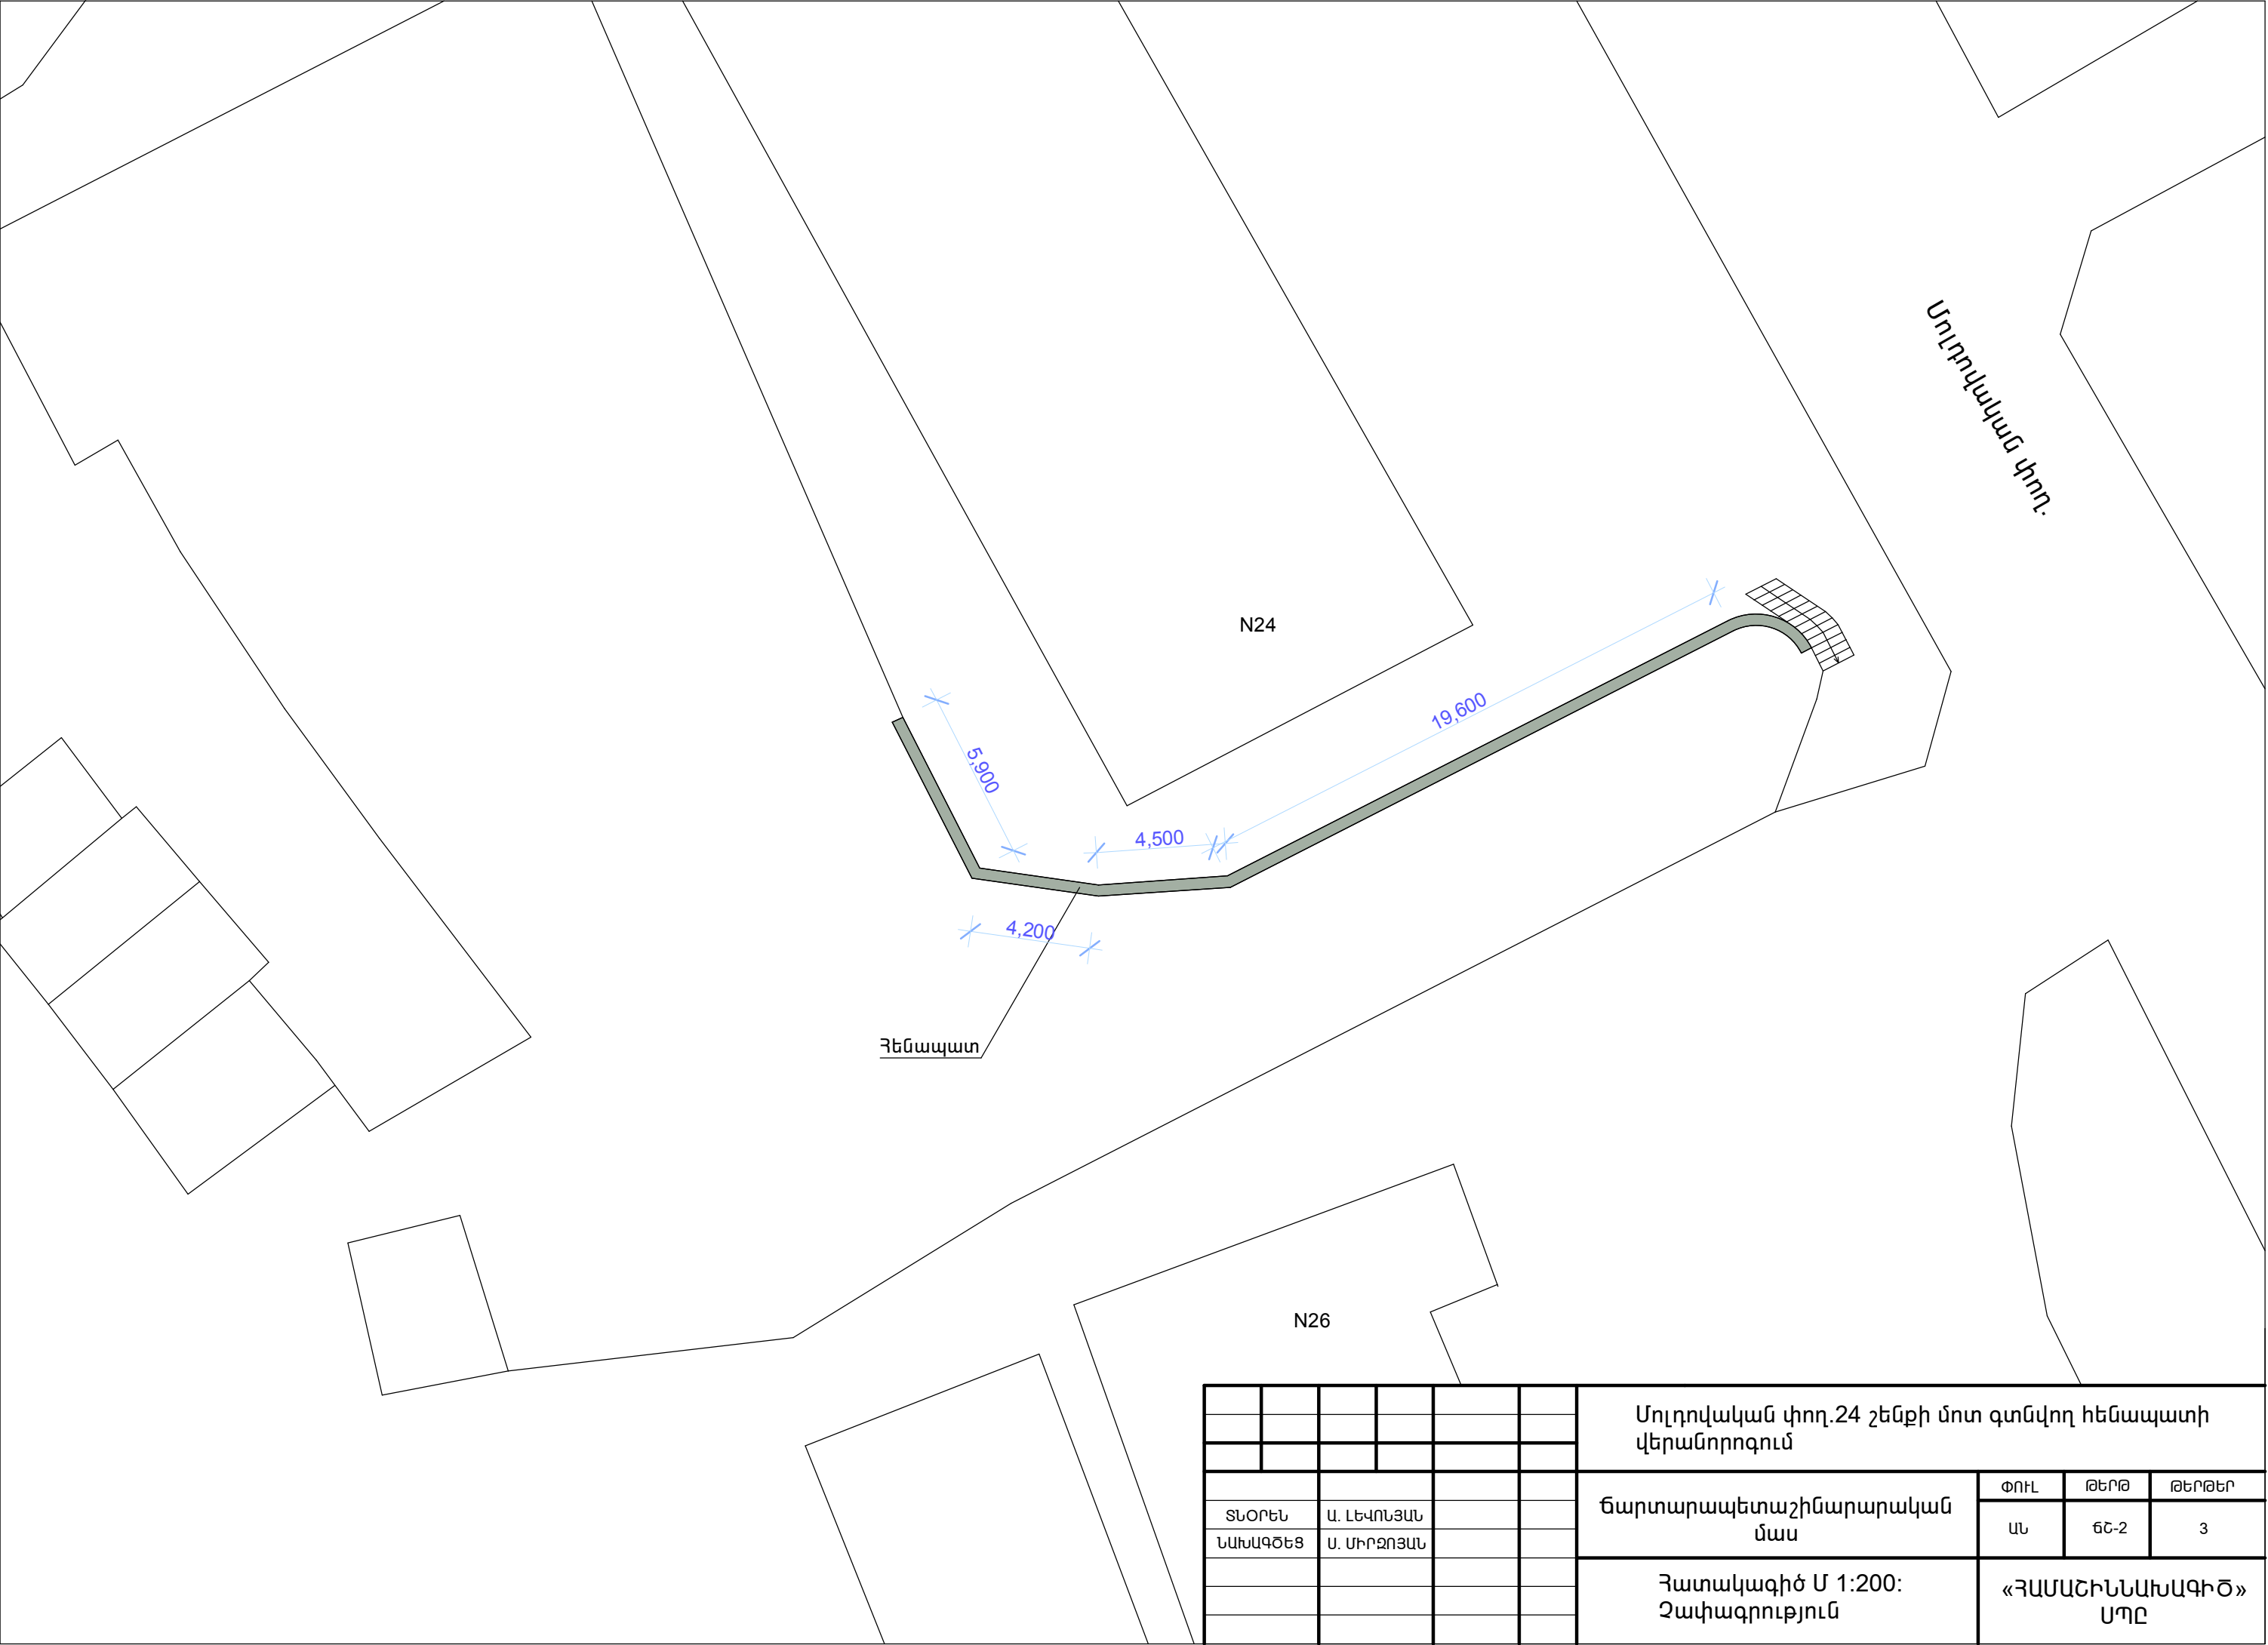

						Մուղովական փող.24 շենքի մոտ գտնվող հենապատի վերանորոգում			
						Ճարտարապետաշինարարական մաս	ՓՈՒԼ	ԹԵՐԹ	ԹԵՐԹԵՐ
ՏՆՕՐԵՆ	Ա. ԼԵՎՈՆՅԱՆ						ԱՆ	ՃՇ-2	3
ՆԱԽԱԳԾԵՑ	Ս. ՄԻՐՋՈՅԱՆ					Հատակագիծ Մ 1:200: Չափագրություն	«ՀԱՄԱՇԻՆՆԱԽԱԳԻԾ» ՍՊԸ		

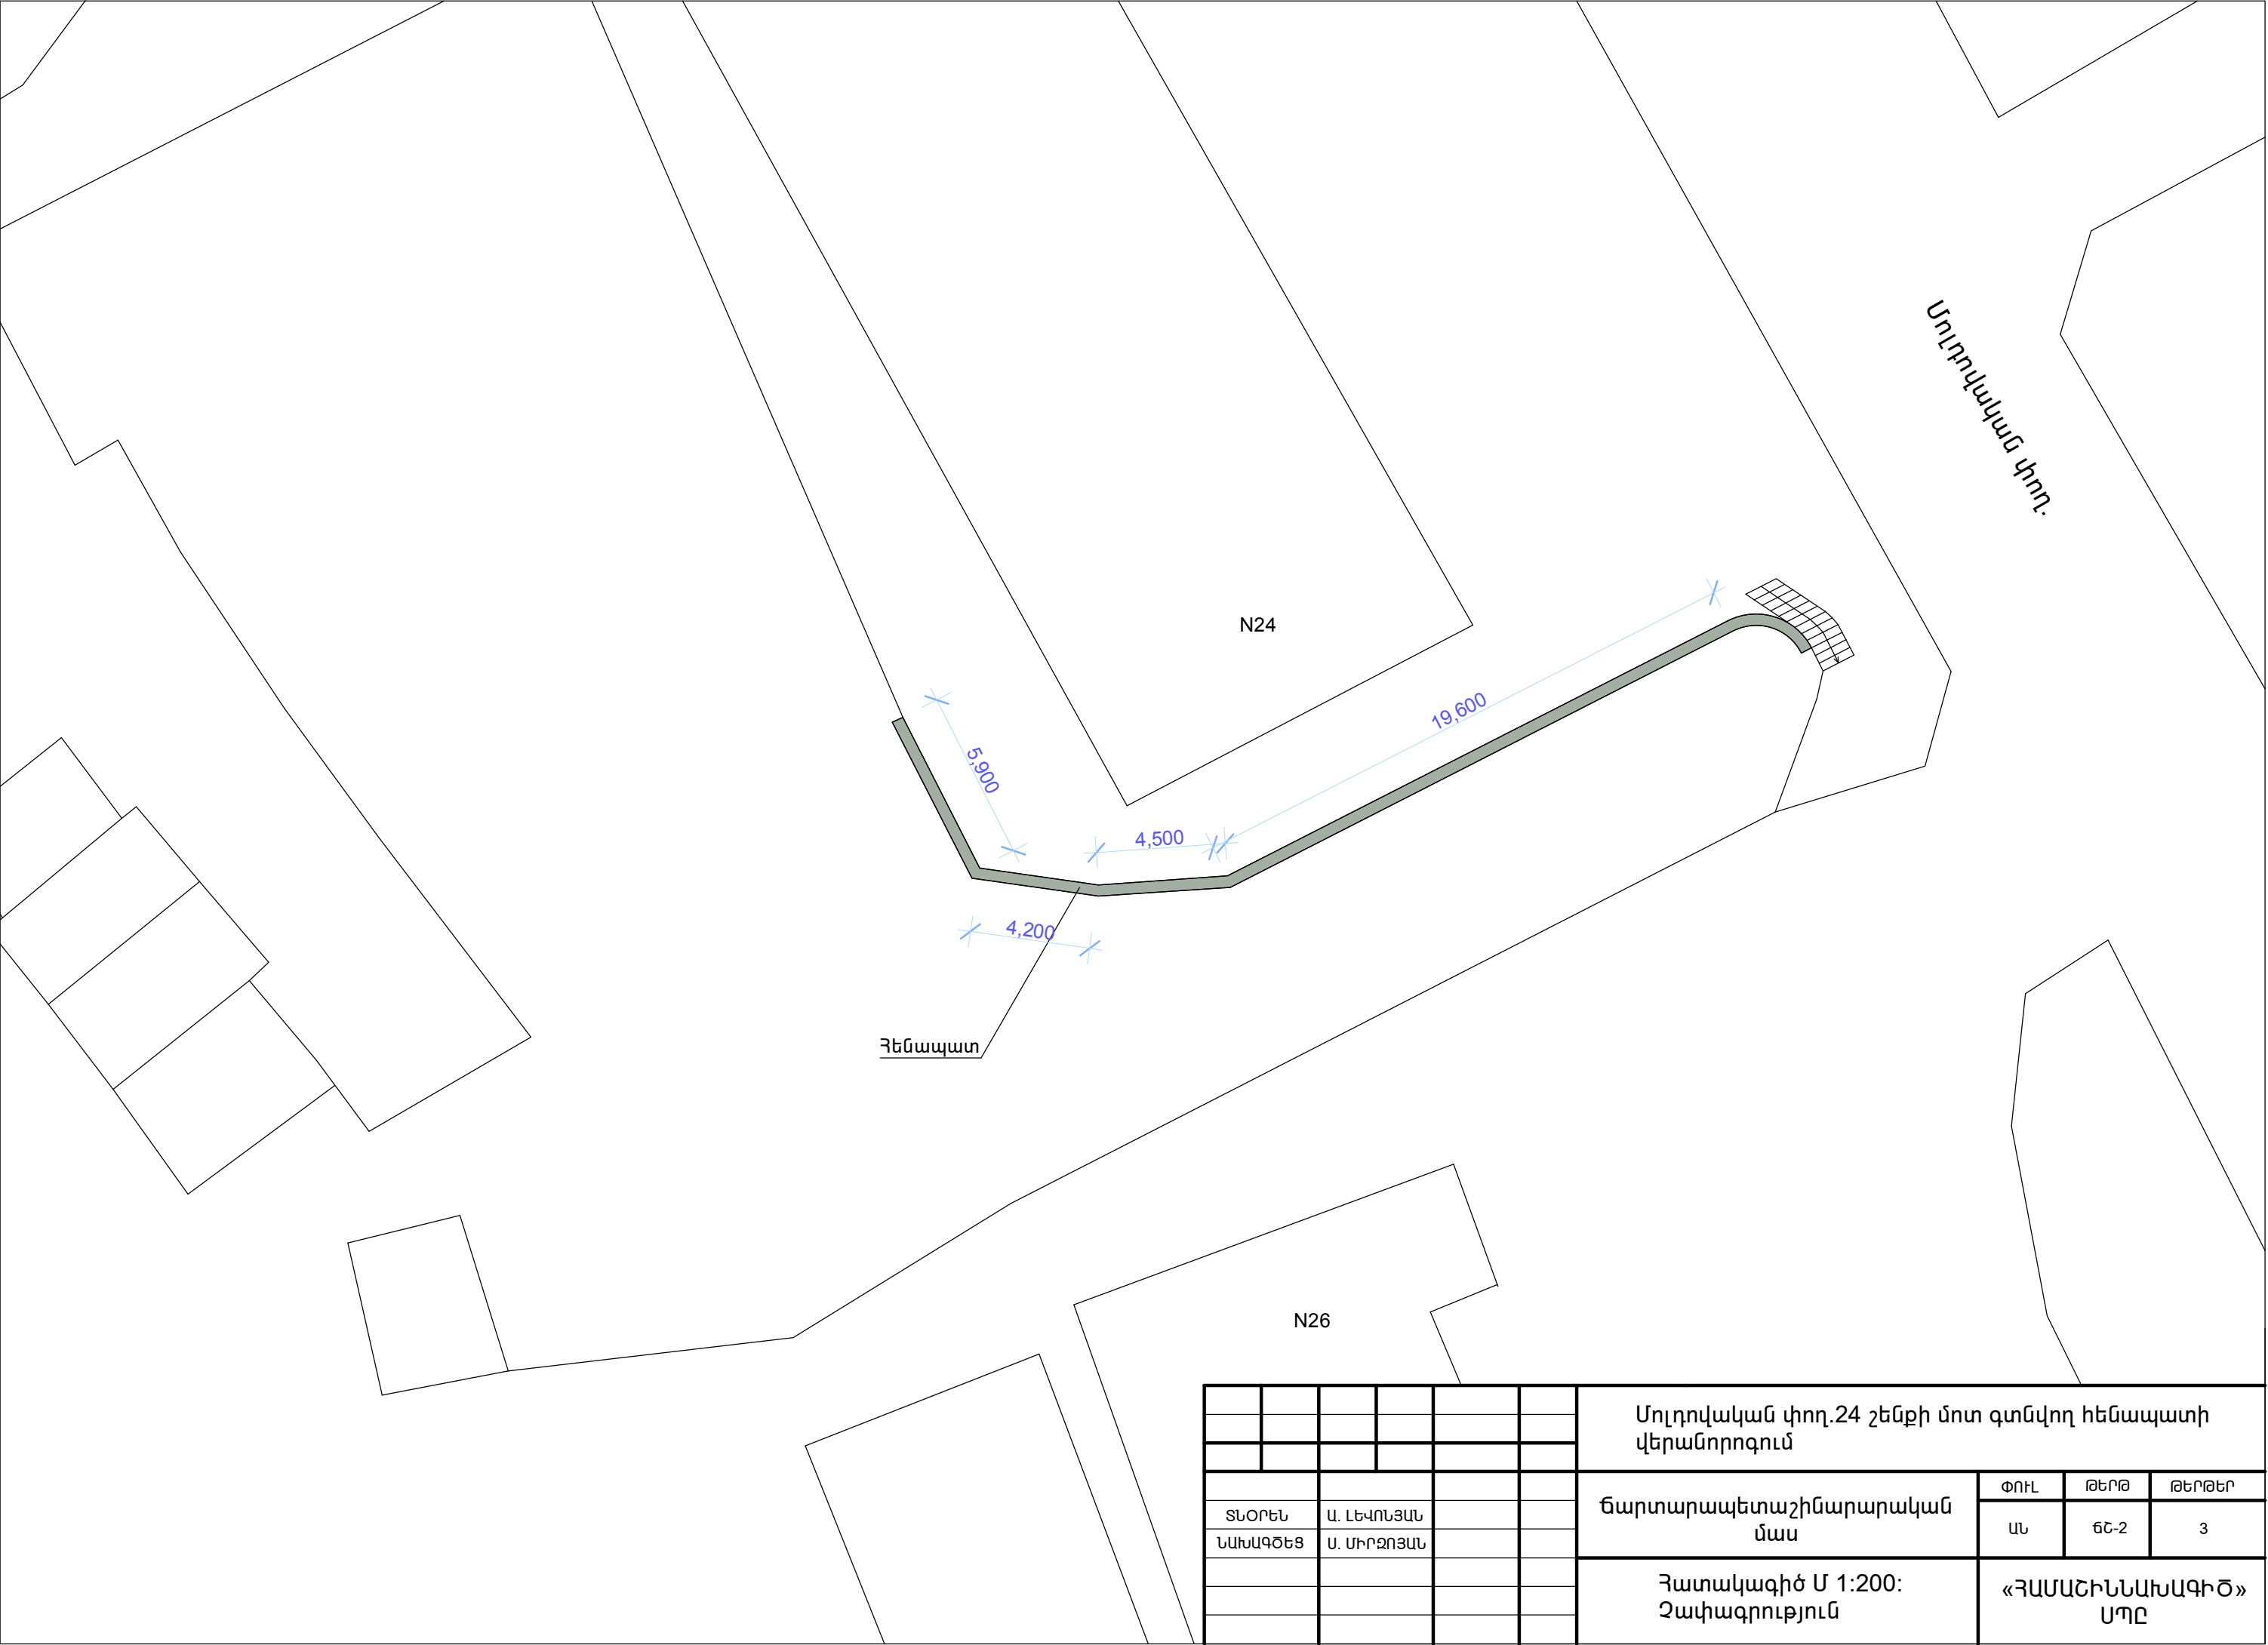

						Մուղովական փող.24 շենքի մոտ գտնվող հենապատի վերանորոգում			
						Ճարտարապետաշինարարական մաս	ՓՈՒԼ	ԹԵՐԹ	ԹԵՐԹԵՐ
ՏՆՕՐԵՆ	Ա. ԼԵՎՈՆՅԱՆ						ԱՆ	ՃՇ-2	3
ՆԱԽԱԳԾԵՑ	Ս. ՄԻՐՋՈՅԱՆ					Հատակագիծ Մ 1:200: Չափագրություն	«ՀԱՄԱՇԻՆՆԱԽԱԳԻԾ» ՍՊԸ		

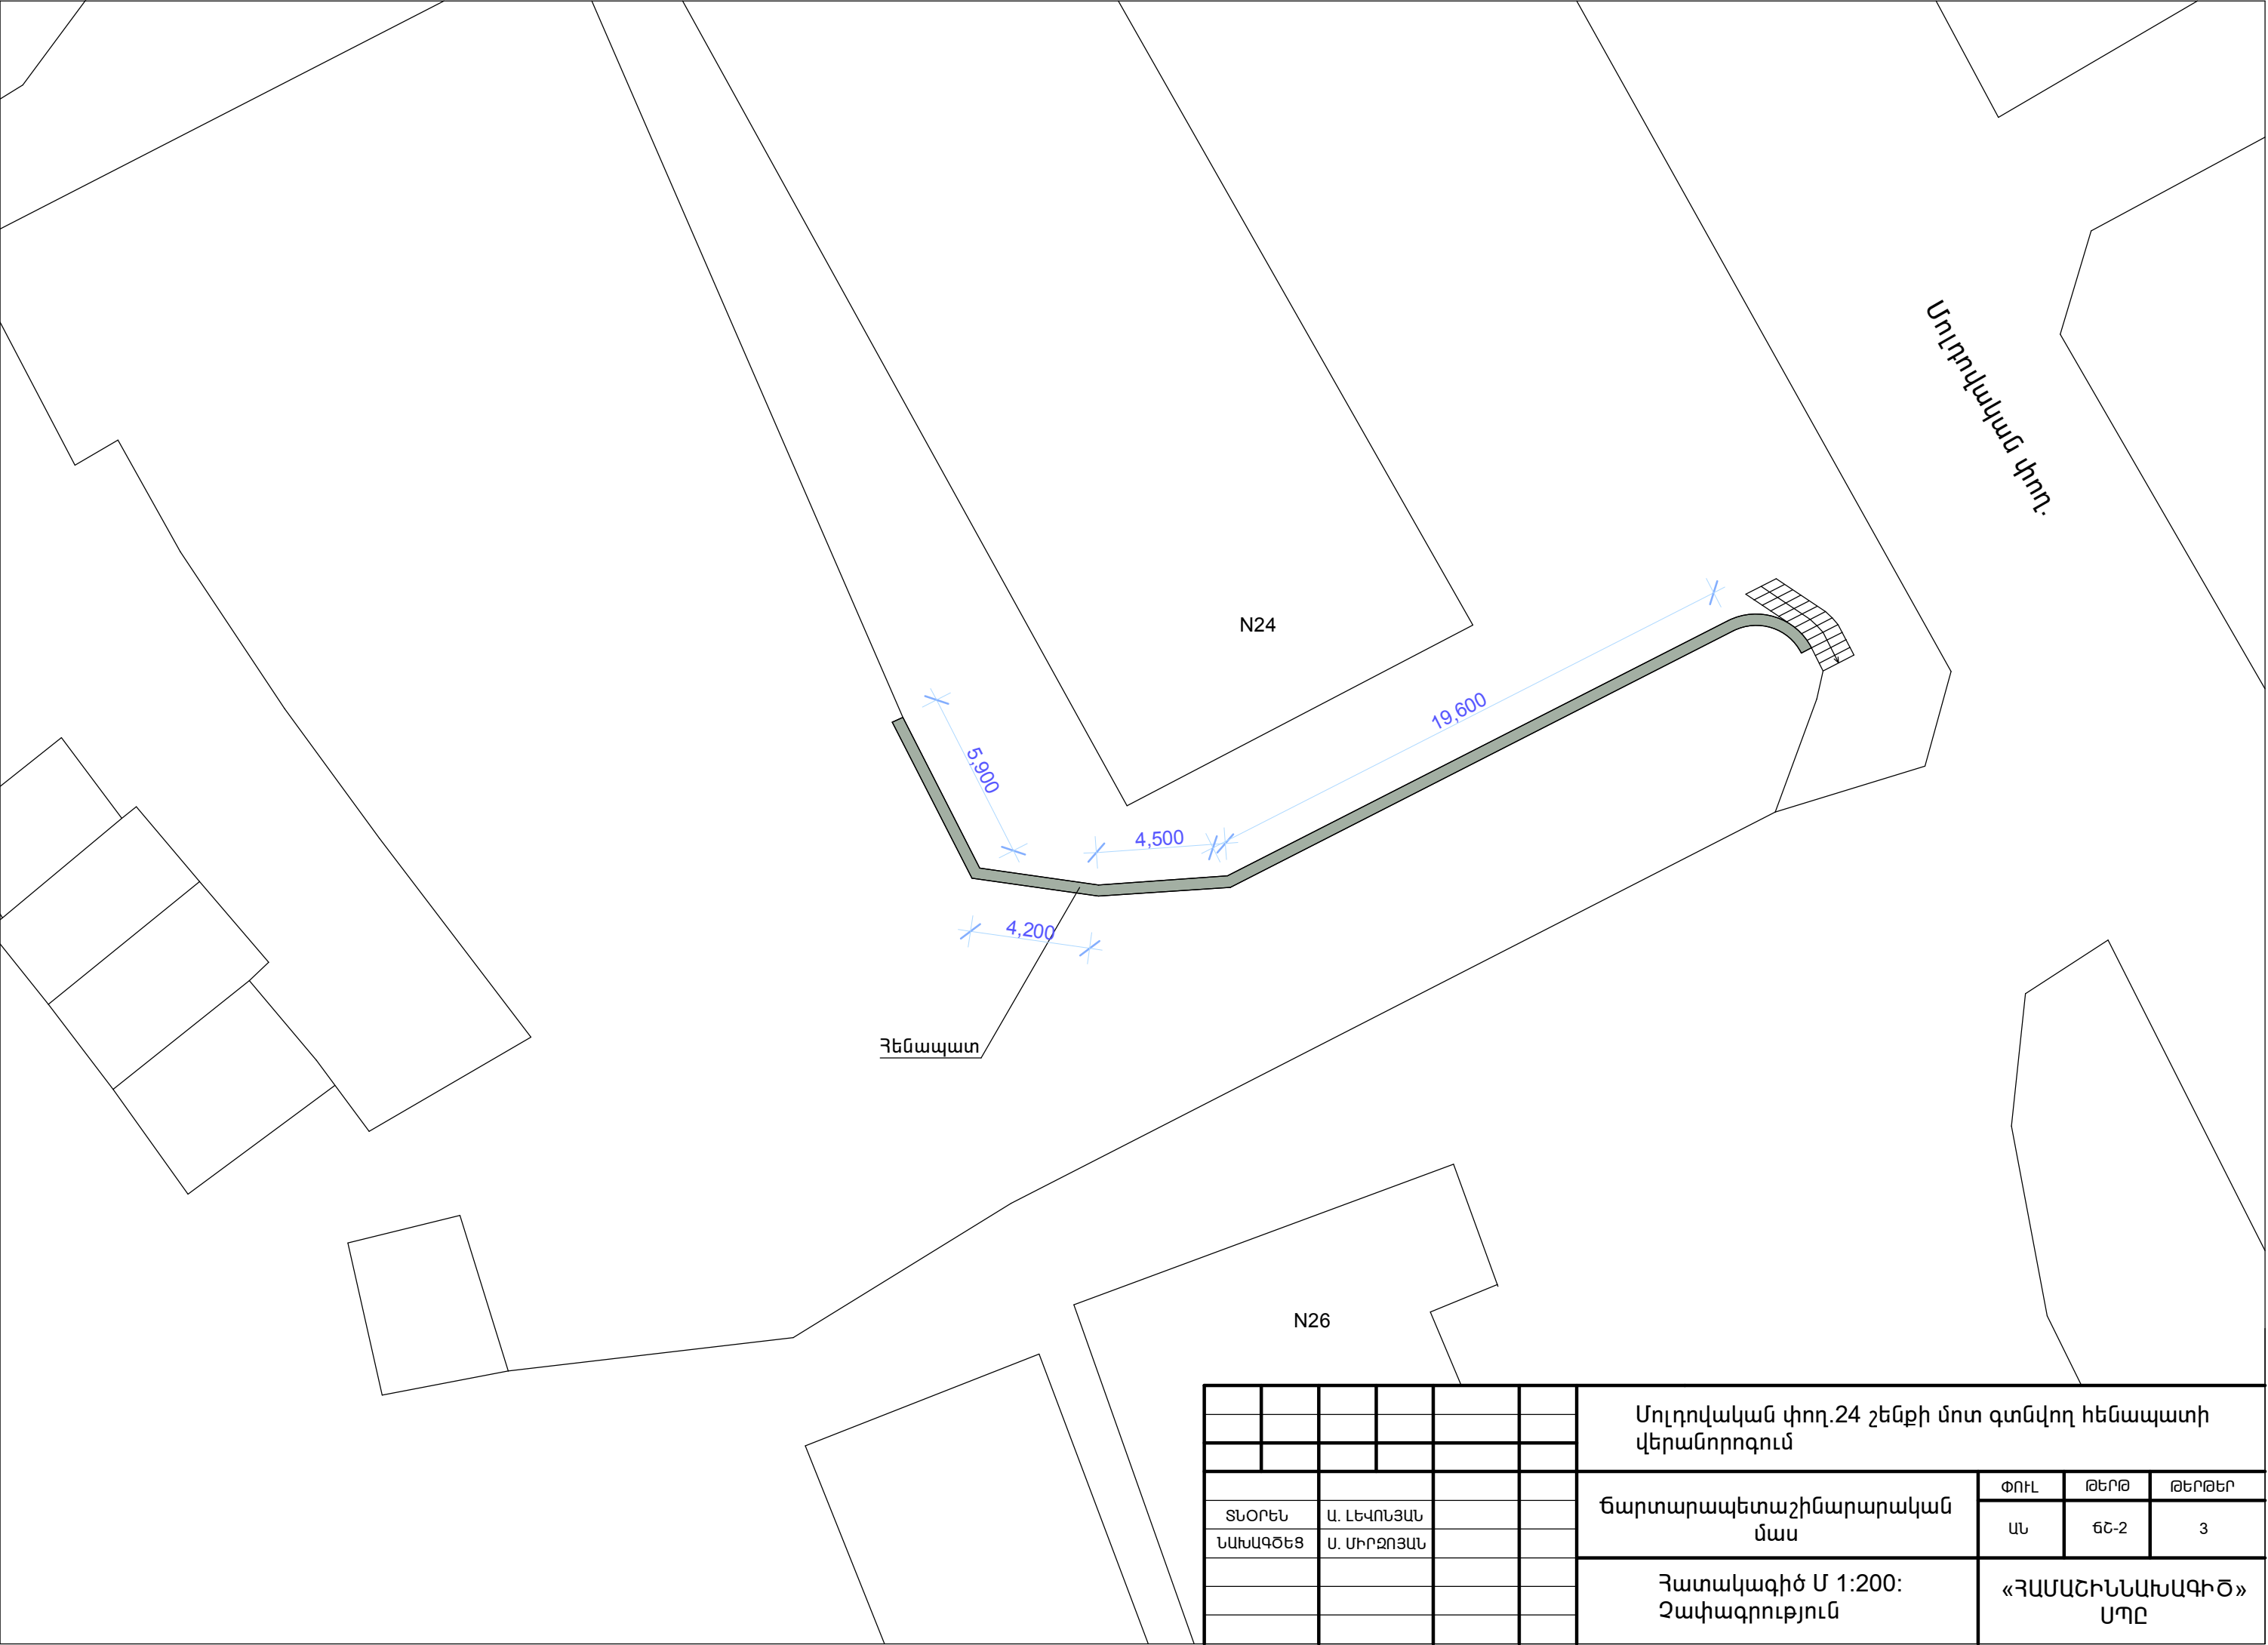

						Մուղովական փող.24 շենքի մոտ գտնվող հենապատի վերանորոգում			
						Ճարտարապետաշինարարական մաս	ՓՈՒԼ	ԹԵՐԹ	ԹԵՐԹԵՐ
ՏՆՕՐԵՆ	Ա. ԼԵՎՈՆՅԱՆ						ԱՆ	ՃՇ-2	3
ՆԱԽԱԳԾԵՑ	Ս. ՄԻՐՋՈՅԱՆ					Հատակագիծ Մ 1:200: Չափագրություն	«ՀԱՄԱՇԻՆՆԱԽԱԳԻԾ» ՍՊԸ		