
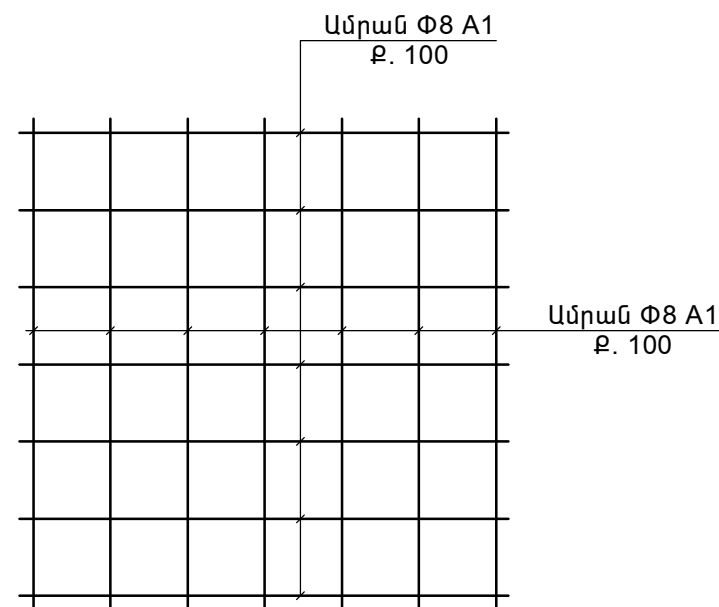
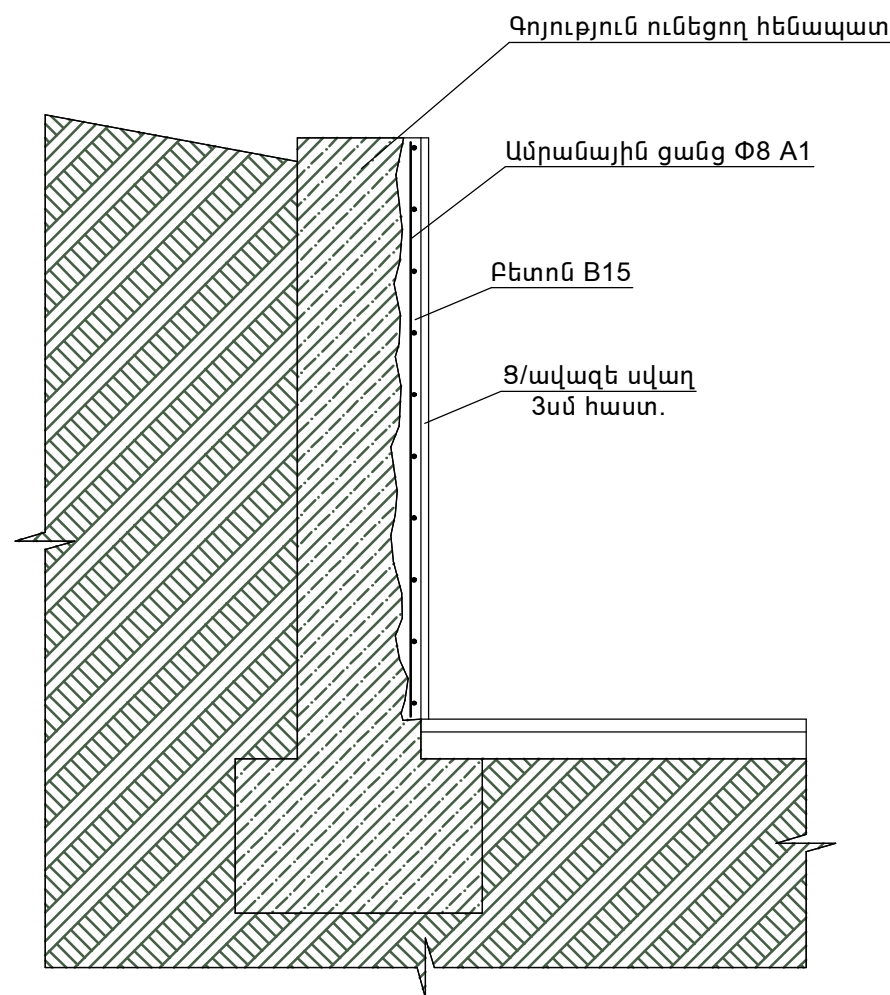





Հեմապատի փռվածք Մ1:100

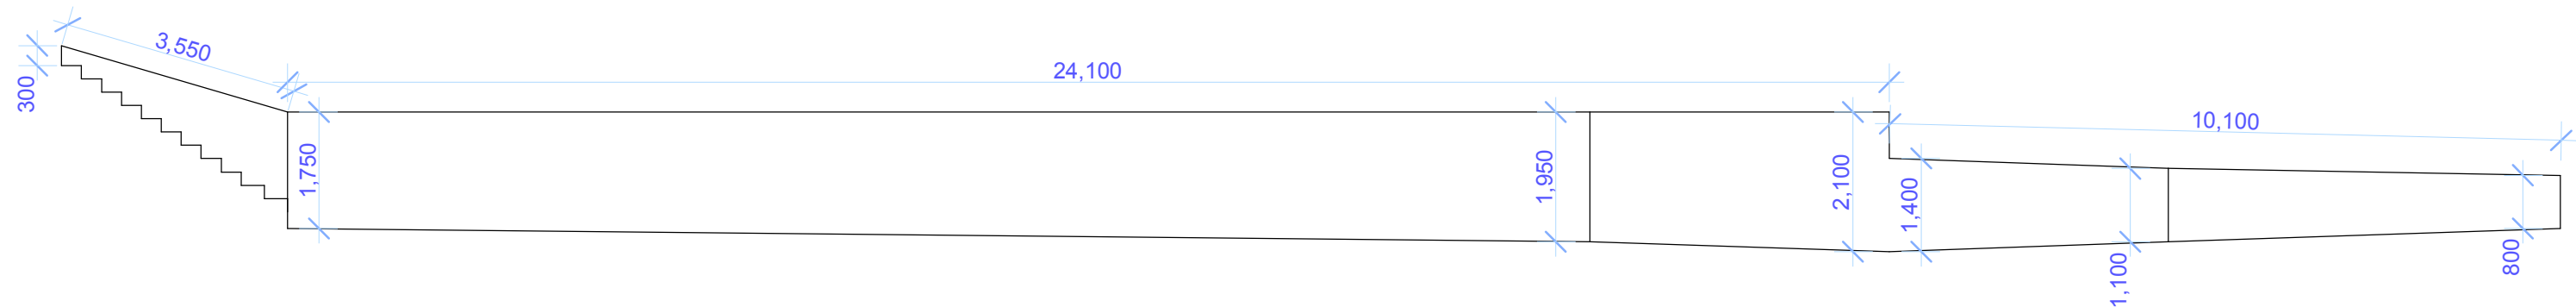

Ամրանի ծախսը 1մ<sup>2</sup> հեմապատի համար - 4.44կգ

						Մոլդովական փող.24 շենքի մոտ գտնվող հեմապատի վերանորոգում			
ՏՆՕՐԵՆ	Հ. ԼԵՎՈՆՅԱՆ					Ճարտարապետաշինարարական մաս	ՓՈՒԼ	ԹԵՐԹ	ԹԵՐԹԵՐ
							ԱՆ	ՃՇ-3	3
ՆԱԽԱԳԾԵՑ	Ս. ՄԻՐԶՈՅԱՆ					Հեմապատի փռվածք Մ1:100 Կտրվածք: Ամրանային ցանց	«ՀԱՄԱՇԻՆՆԱԽԱԳԻԾ» ՍՊԸ		




## Հեռապատի փռվածք Մ1:100

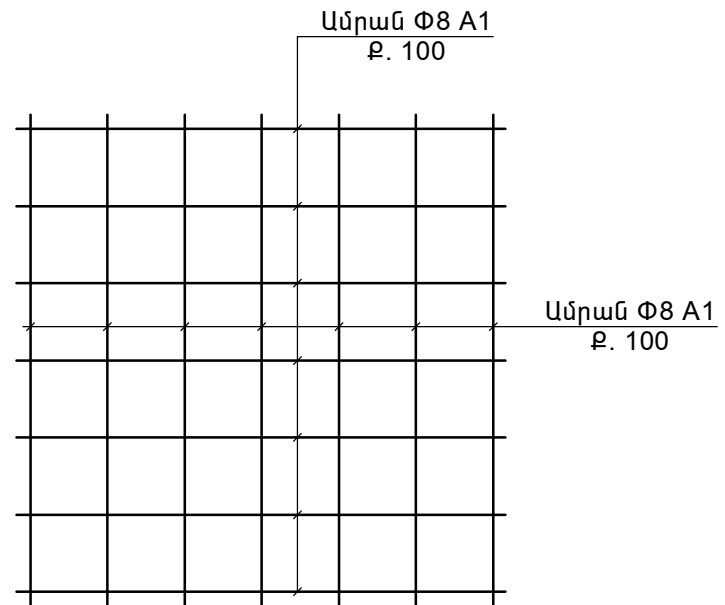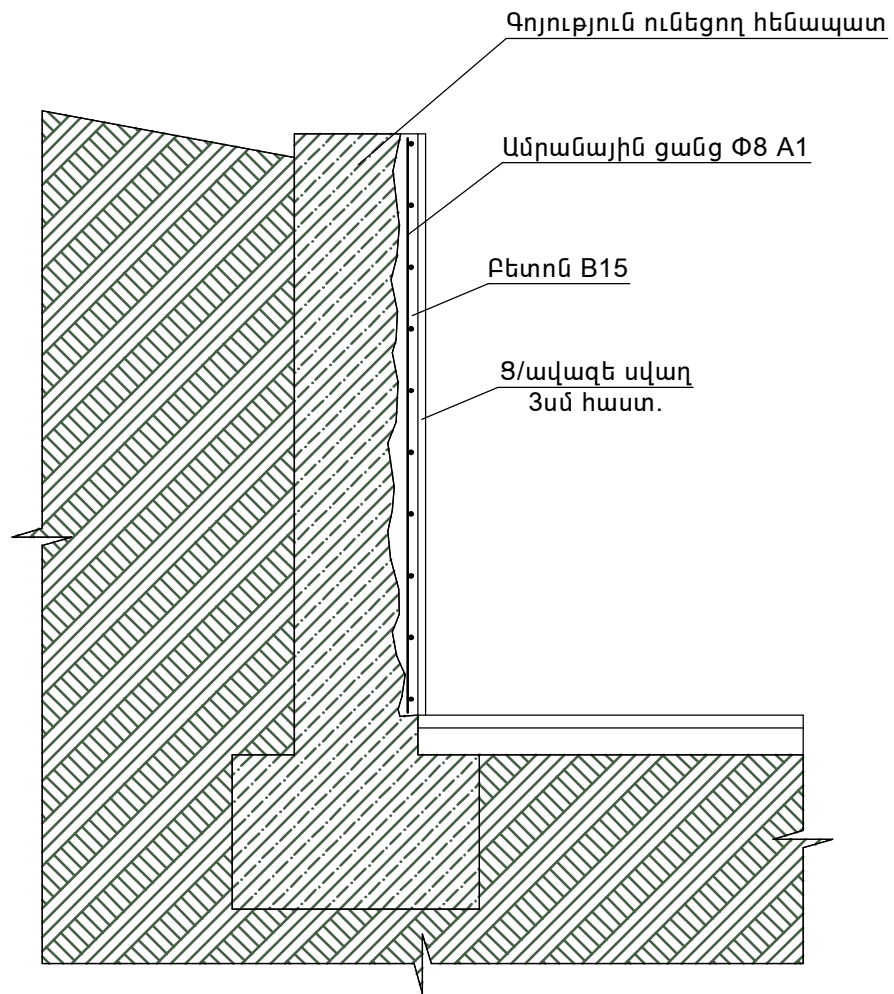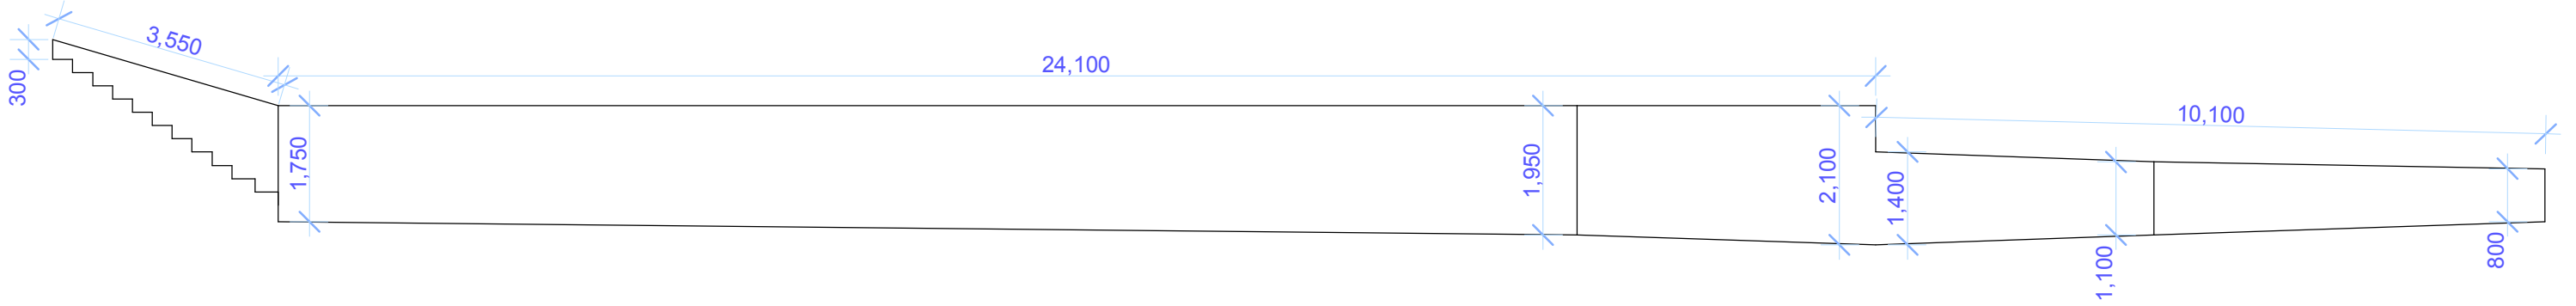

Ամրանի ծախսը  $1մ^2$  հեռապատի համար - 4.44կգ

						Մուղովական փող.24 շենքի մոտ գտնվող հենապատի վերանորոգում			
						ճարտարապետաշինարարական մաս	ՓՈՒԼ	ԹԵՐԹ	ԹԵՐԹԵՐ
ՏՆՕՐԵՆ	Հ. ԼԵՎՈՆՅԱՆ						ԱՆ	ՃՇ-3	3
ՆԱԽԱԳԾԵՑ	Ս. ՄԻՐՁՈՅԱՆ					Հենապատի փռվածք Մ1:100 Կտրվածք: Ամրանային ցանց	«ՀԱՄԱՇԻՆՆԱԽԱԳԻԾ» ՍՊԸ		




## Հեռապատի փռվածք Մ1:100

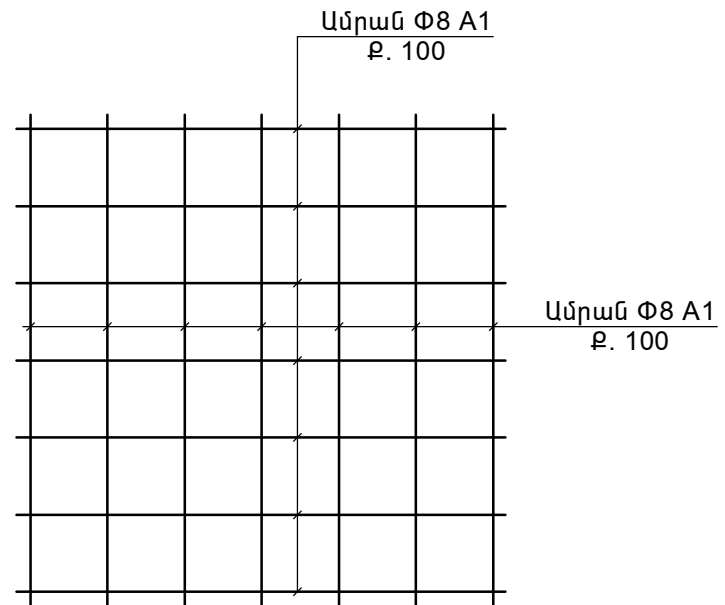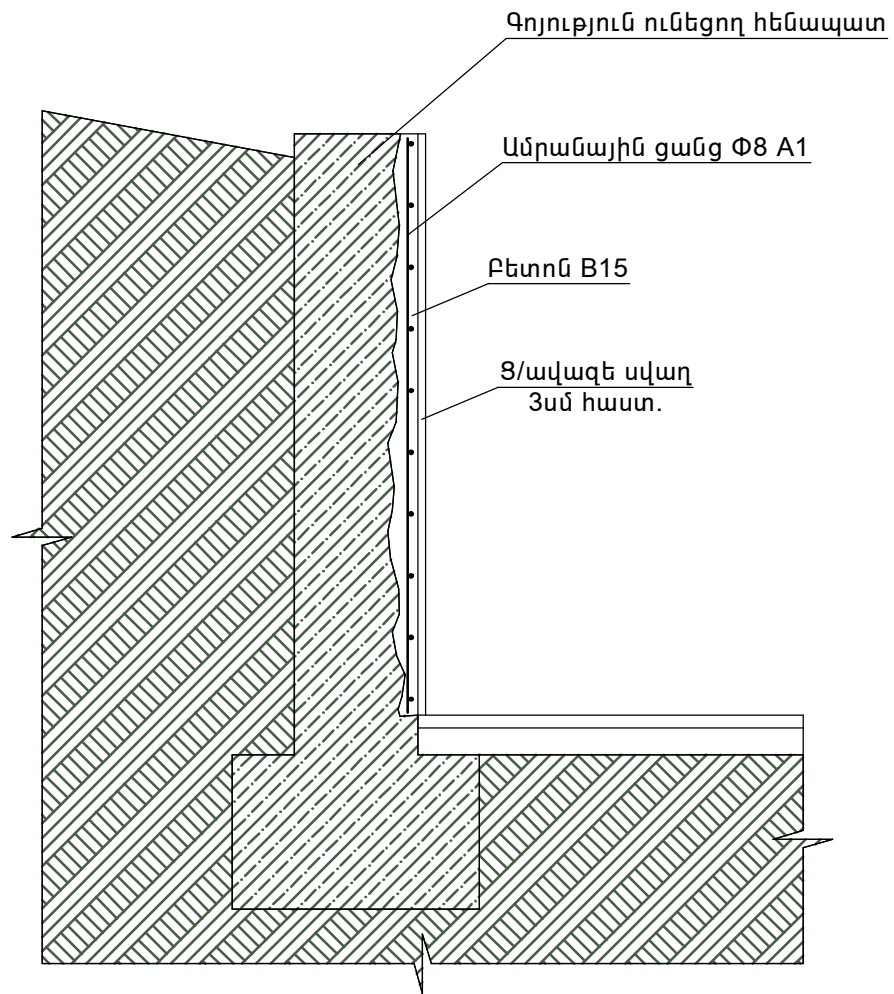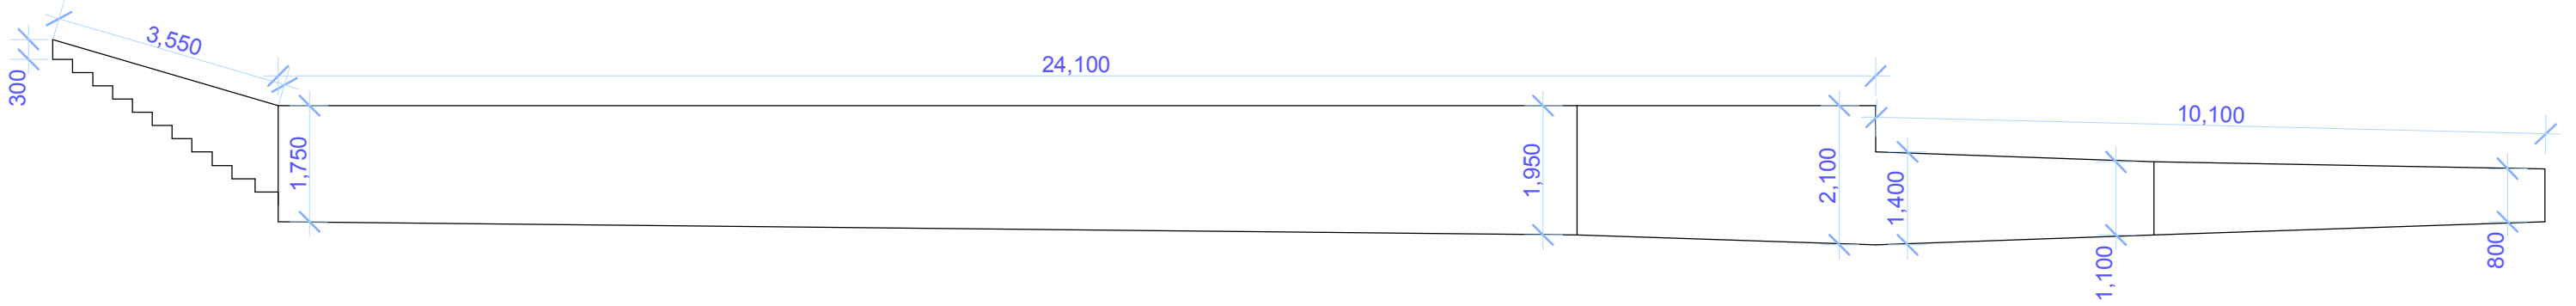

Ամրանի ծախսը  $1մ^2$  հեռապատի համար - 4.44կգ

						Մուղովական փող.24 շենքի մոտ գտնվող հենապատի վերանորոգում			
						ճարտարապետաշինարարական մաս	ՓՈՒԼ	ԹԵՐԹ	ԹԵՐԹԵՐ
ՏՆՕՐԵՆ	Հ. ԼԵՎՈՆՅԱՆ						ԱՆ	ՃՇ-3	3
ՆԱԽԱԳԾԵՑ	Ս. ՄԻՐՁՈՅԱՆ								
						Հենապատի փռվածք Մ1:100 Կտրվածք: Ամրանային ցանց	«ՀԱՄԱՇԻՆՆԱԽԱԳԻԾ» ՍՊԸ		




Հեմապատի փռվածք Մ1:100

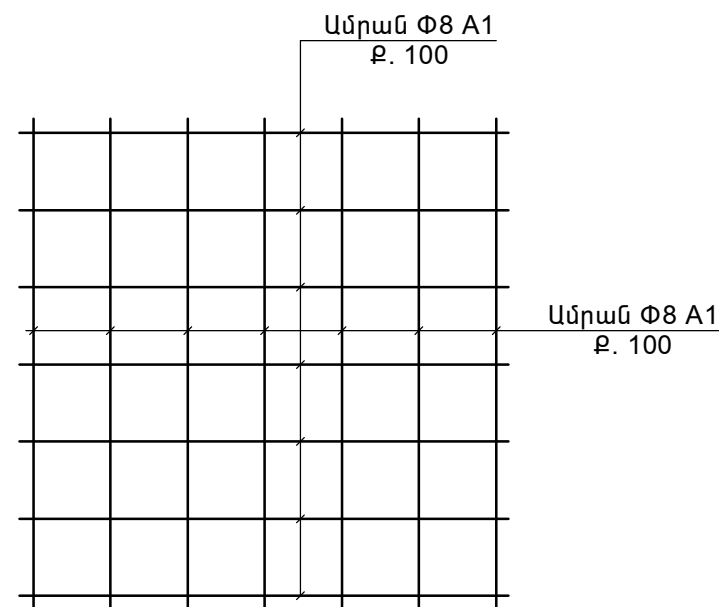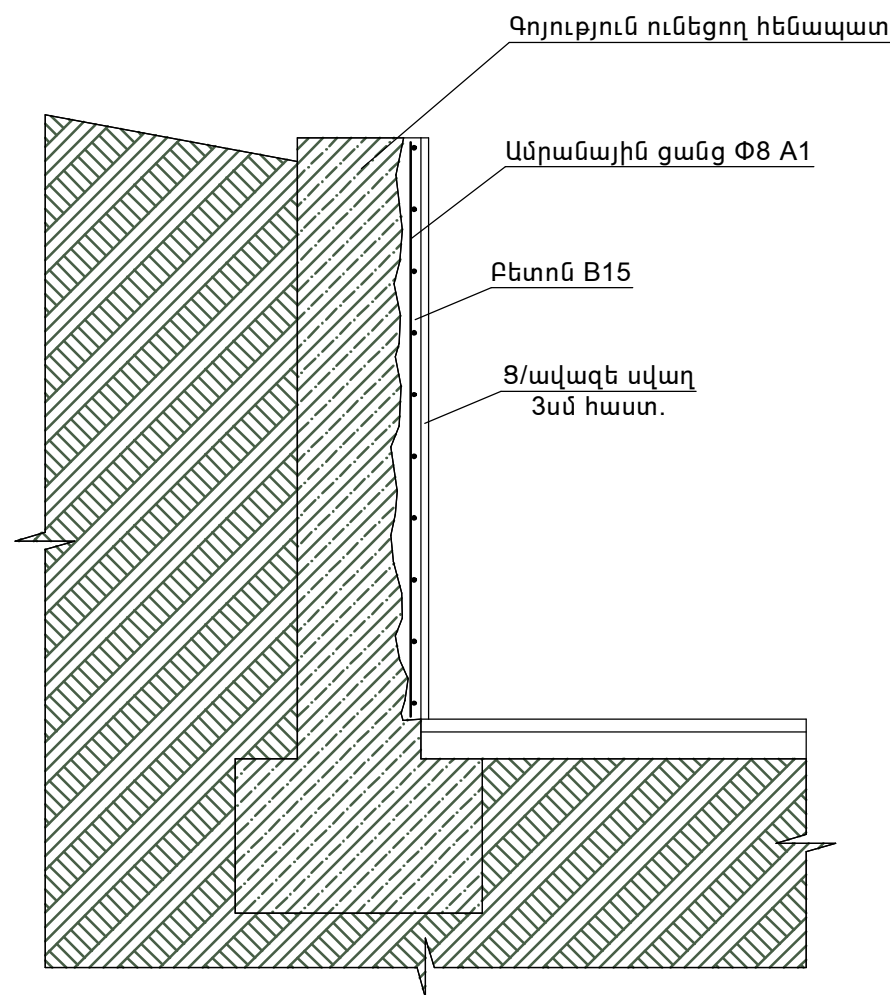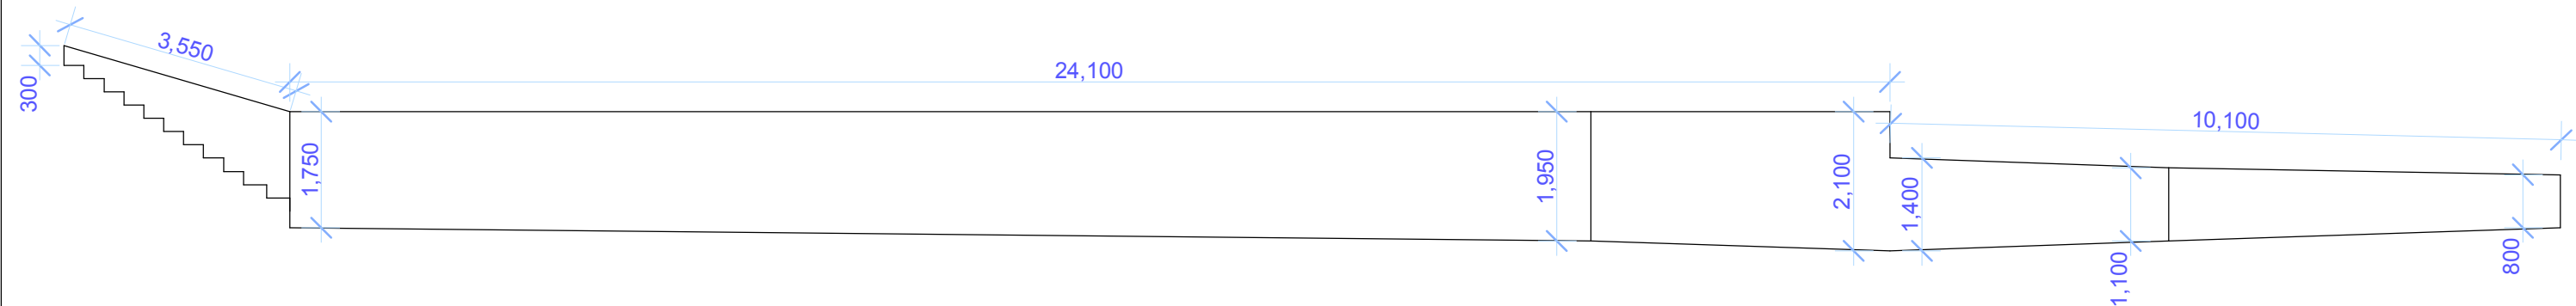

Ամրանի ծախսը 1մ<sup>2</sup> հեմապատի համար - 4.44կգ

						Մոլդովական փող.24 շենքի մոտ գտնվող հեմապատի վերանորոգում			
ՏՆՕՐԵՆ	Հ. ԼԵՎՈՆՅԱՆ					Ճարտարապետաշինարարական մաս	ՓՈՒԼ	ԹԵՐԹ	ԹԵՐԹԵՐ
							ԱՆ	ՃՇ-3	3
ՆԱԽԱԳԾԵՑ	Ս. ՄԻՐԶՈՅԱՆ					Հեմապատի փռվածք Մ1:100 Կտրվածք: Ամրանային ցանց	«ՀԱՄԱՇԻՆԵՆԱԽԱԳԻԾ» ՍՊԸ		

Հեմապատի փռվածք Մ1:100

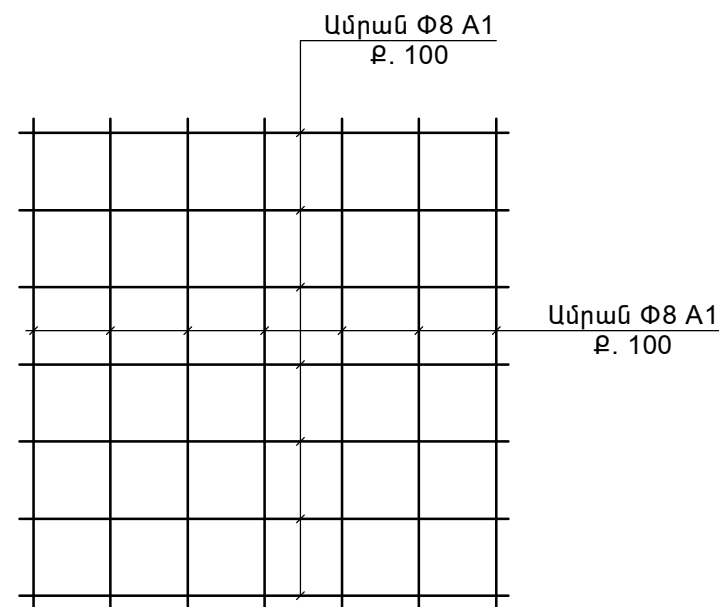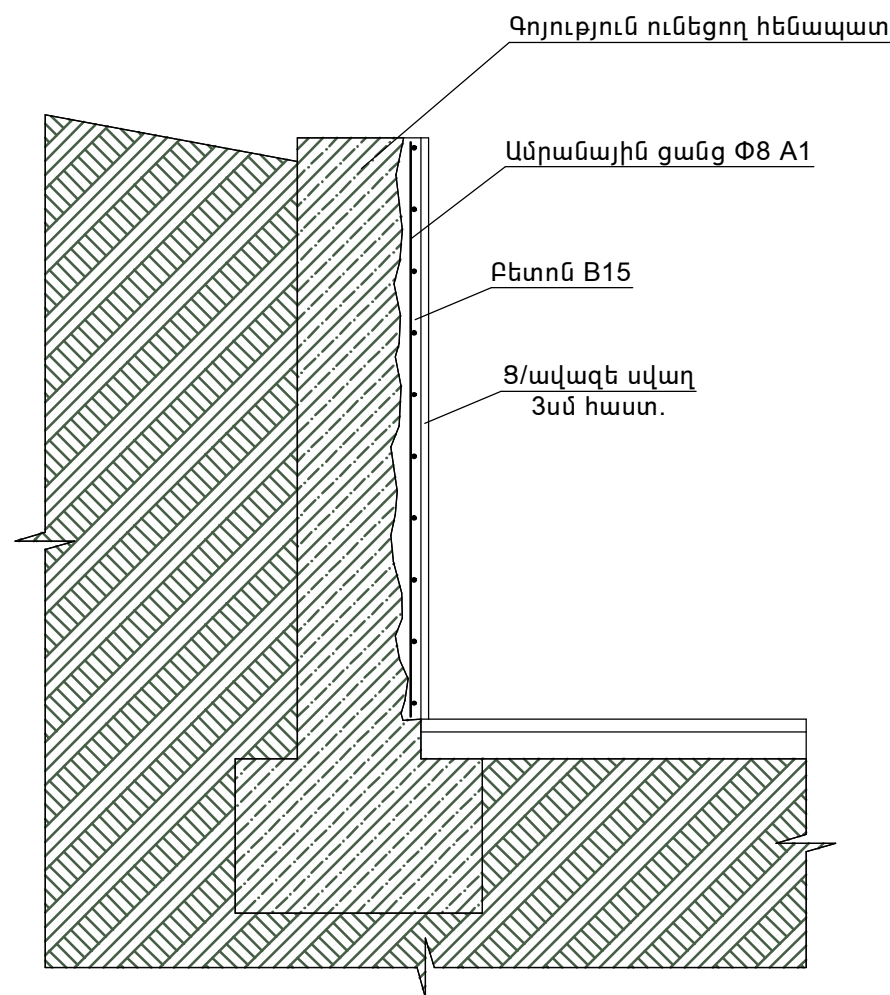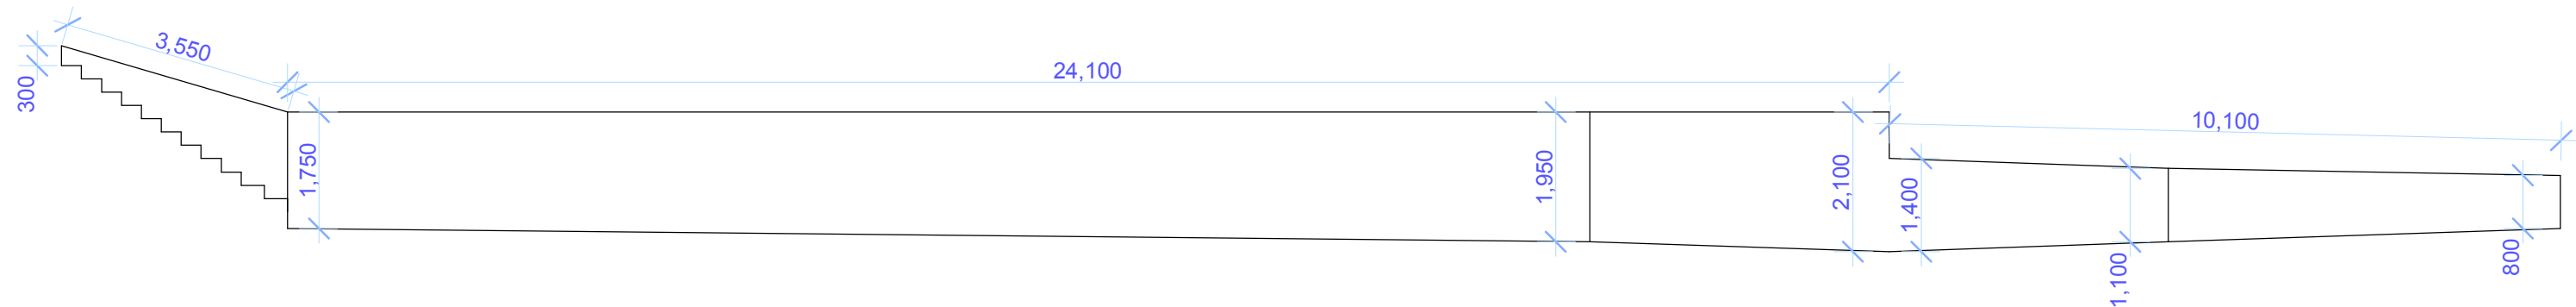

Ամրանի ծախսը 1մ<sup>2</sup> հեմապատի համար - 4.44կգ

						Մոլդովական փող.24 շենքի մոտ գտնվող հեմապատի վերանորոգում			
ՏՆՕՐԵՆ	Հ. ԼԵՎՈՆՅԱՆ					Ճարտարապետաշինարարական մաս	ՓՈՒԼ	ԹԵՐԹ	ԹԵՐԹԵՐ
							ԱՆ	ՃՇ-3	3
ՆԱԽԱԳԾԵՑ	Ս. ՄԻՐԶՈՅԱՆ					Հեմապատի փռվածք Մ1:100 Կտրվածք: Ամրանային ցանց	«ՀԱՄԱՇԻՆՆԱԽԱԳԻԾ» ՍՊԸ		



