



ԱՍՏԻՃԱՆՆԵՐԻ ԿՏՐՎԱԾՔ

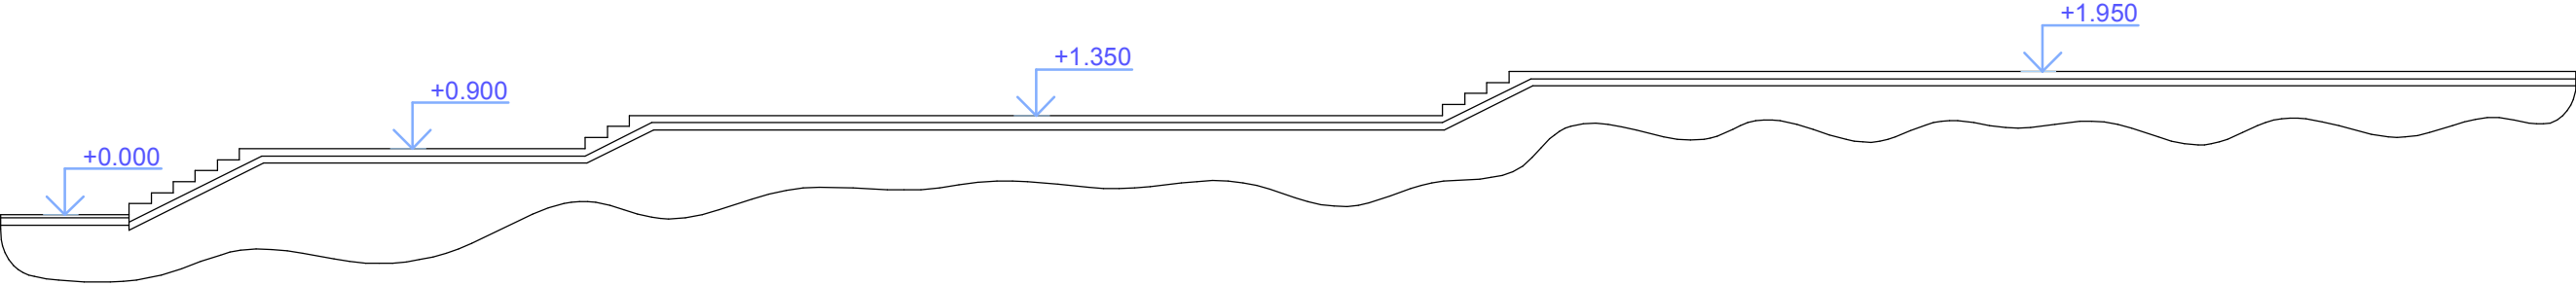

ԱՇԽԱՏԱՆՔԱՅԻՆ ԾԱՎԱԼՆԵՐ

N/N	ԱՆՎԱՆՈՒՄԸ	ՉԱՓ. ՄԻԱՎ.	ՔԱՆԱԿ
1.	Բետոնե հարթակների և աստիճանների քանդում	մ³	12,03
2.	Հարթեցում խճով 10 սմ հաստ	մ²	48,10
3.	Մետաղական խողովակներից բազրիքների ապամոնտաժում	տ	0,23
4.	Բետոնե աստիճանների և հարթակների կառուցում	մ²	12,03
5.	Պողպատե անկյունակ 50*50*2մմ	մ	19,5
6.	Մետաղական ճաղաշարի կառուցում պողպատե էլեմենտներով	կգ	467,33
7.	Պողպատե ուղղանկյուն խողովակ 50*30*2մմ	մ	32,5
8.	Պողպատե ուղղանկյուն խողովակ 40*30*2մմ	մ	45,1
9.	Պողպատե ուղղանկյուն խողովակ 30*30*2մմ	մ	152,1
10.	Մետաղական մասերի երկշերտ յուղաներկում	մ²	29,8
11.	Աղբի բարձում ինքնաթափին և տեղափոխում 13 կմ հեռ. վրա	տ	26,7

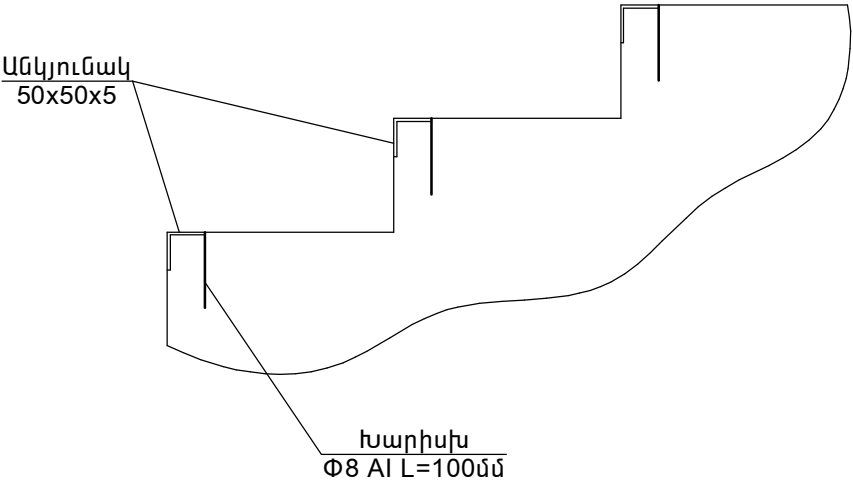

						Գալշոյան փող. 22 շենքից դեպի 113 մանկապարտեզ տանող աստիճանների վերանորոգում			
						Ճարտարապետաշինարարական մաս	ՓՈՒԼ	ԹԵՐԹ	ԹԵՐԹԵՐ
							ԱՆ	ՃՇ-4	5
						Աստիճանների կտրվածք Մ1:100: Աշխատանքային ծավալներ:	«ՀԱՄԱՇԻՆՆԱԽԱԳԻԾ» ՍՊԸ		