ՀԱՏԱԿԱԳԻԾ
/ՉԱՓԱԳՐՈՒԹՅՈՒՆ/

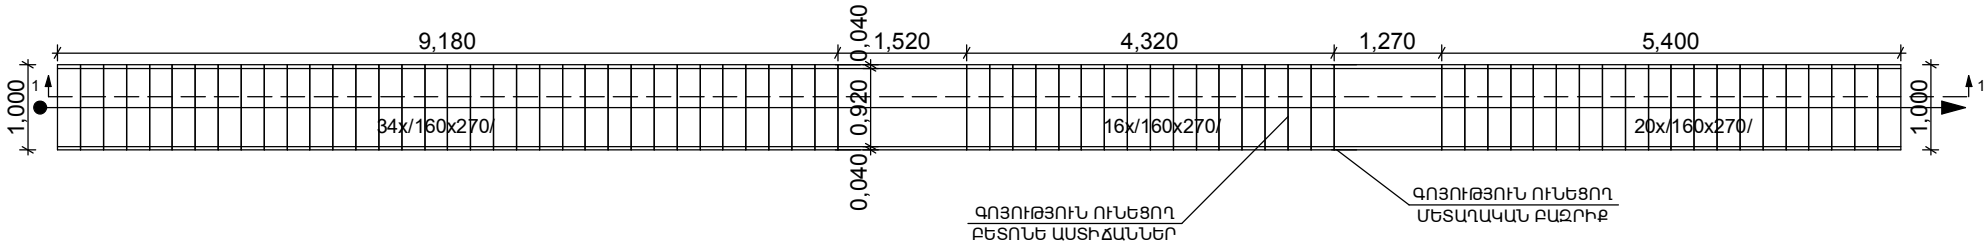

ՀԱՏԱԿԱԳԻԾ
/ՆԱԽԱՏԵՍԿՈՂ/

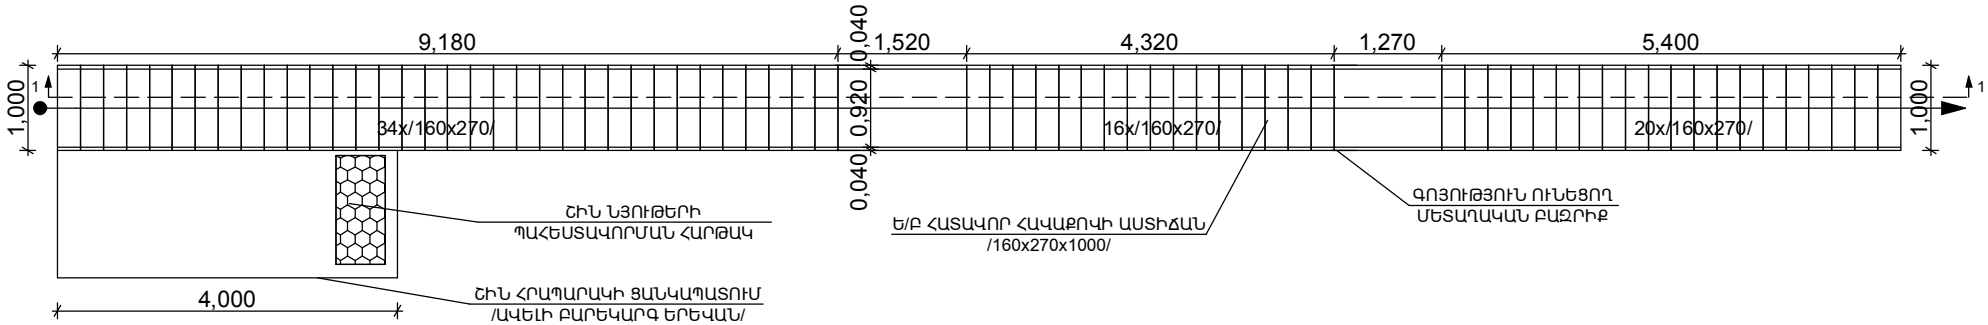

AVN GROUP	Ն.Գ.Ճ.	Ա. ՄԱՐՏԻՐՈՍՅԱՆ		8-ՐԴ ՉԱՆԳՎԱԾ 28 ՇԵՆՔԻՑ ԴԵՊԻ 22 ՇԵՆՔ ԲԱՐՁՐԱՑՈՂ ԱՍՏԻՃԱՆՆԵՐԻ ՀԻՄՆԱՆՈՐՈԳՄԱՆ ՆԱԽԱԳԻԾ-ՆԱԽԱՀԱՇԻՎ		
				ՃԱՐՏԱՐԱՊԵՏԱՇԻՆԱՐԱՐԱԿԱՆ ՄԱՍ	ՓՈՒԼ	ԹԵՐԹ	ԹԵՐԹԵՐ
					Ա.Ն.	2	4
	«ԷՅ ՎԻ ԷՆ ԳՐՈՒՊ » ՍՊԸ ՏՆՕՐԵՆ Ա.ՆԻԿՈՅԱՆ			ՀԱՏԱԿԱԳԻԾ /ՉԱՓԱԳՐՈՒԹՅՈՒՆ/ ՀԱՏԱԿԱԳԻԾ /ՆԱԽԱՏԵՍԿՈՂ/	ԱՐՏՈՆԱԳԻՐ Հ.13298	