


ԿՏՐՎԱԾՔ 1-1  
/ԶԱՓԱԳՐՈՒԹՅՈՒՆ/

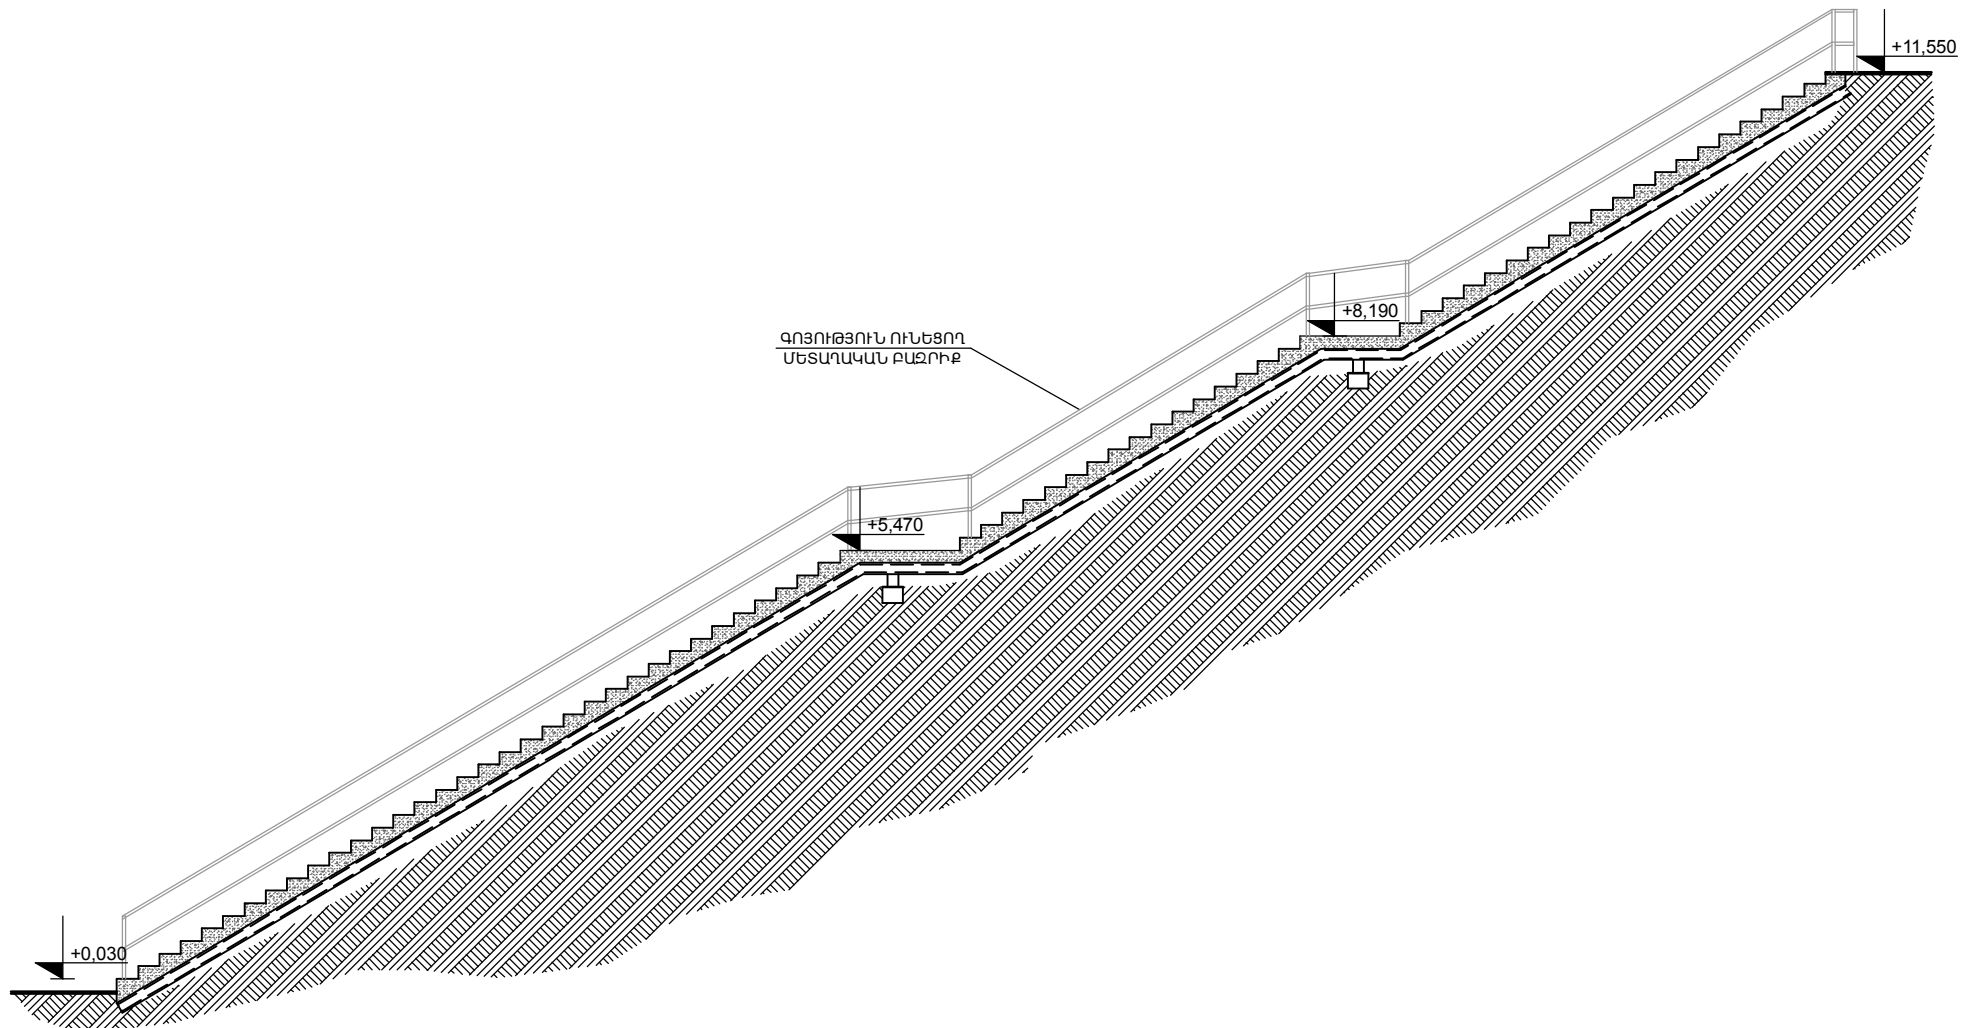

Ն.Գ.Բ.	Ա. ՄԱՐՏԻՐՈՍՅԱՆ	8-րդ ԶԱՆԳԱԾ 28 ՇԵՆՔԻՑ ԴԵՊՈ 22 ՇԵՆՔ ԲԱՐՉՐԱՑՈՂ ԱՄՏԻՃԱՆՆԵՐԻ ԴԻՄԱՆՈՐՈՎԱՆ ՆԱԽԱԳԻԾ-ՆԱԽԱՅԱՇԻԿ			
		ՃԱՐՏԱՐԱՊԵՏԱՇԻՆԱՐԱՐԱԿԱՆ ՄԱՍ	ՓՈՒԼ Ա.Ն.	ԹԵՐԹ 3	ԹԵՐԹԵՐ 4
«ԷՅ ՎԻ ԷՆ ԳՐՈՒՊ» ՍՊԸ ՏՆՕՐԵՆ Ա.ՆԻԿՈՅԱՆ		ԿՏՐՎԱԾՔ 1-1 /ԶԱՓԱԳՐՈՒԹՅՈՒՆ/	ԱՐՏՈՆԱԳԻՐ 3.13298		