




«Ա» ՀԱՏՎԱԾԻ ԱՍՏԻՃԱՆՆԵՐԻ ԿՏՐՎԱԾՔ 1-1
/ԶԱՓԱԳՐՈՒԹՅՈՒՆ/

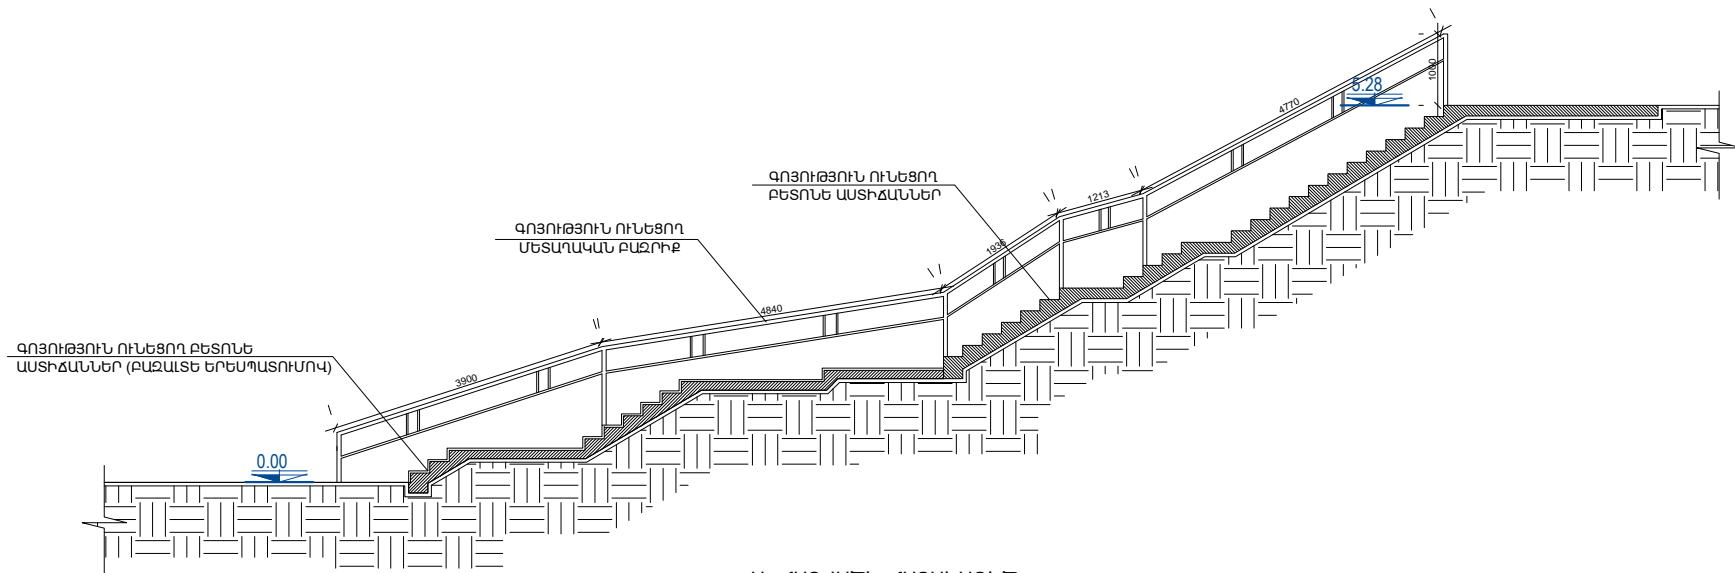

«Ա» ՀԱՏՎԱԾԻ ՀԱՏԱԿԱԳԻԾ
/ԶԱՓԱԳՐՈՒԹՅՈՒՆ/

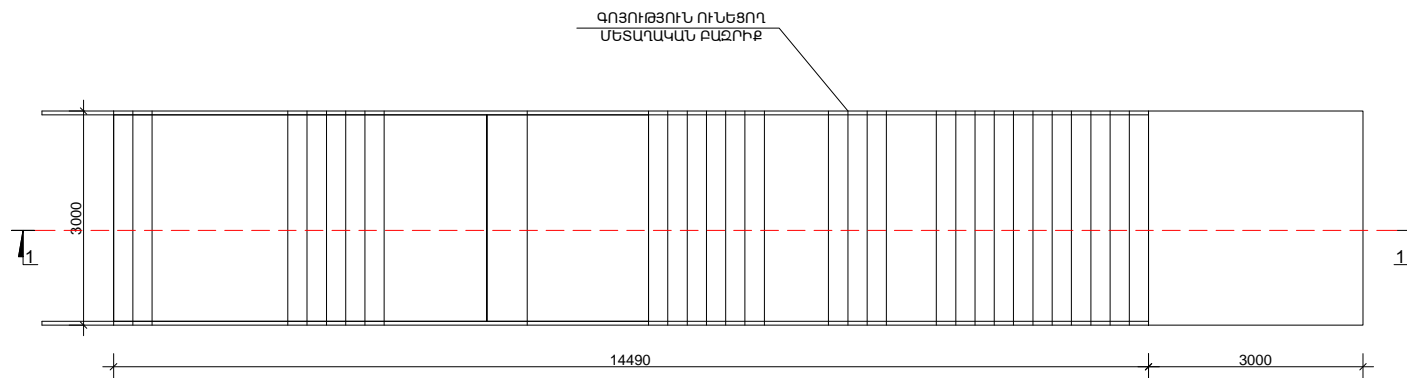

ԾԱՆՈԹՈՒՄ
0.00 ՆԻՇԸ ՀԱՄԱՐԵԼ «Ա» ՀԱՏՎԱԾԻ
ԱՍՏԻՃԱՆՆԵՐԻ ՆԵՐՔԵԿԻ ՆԻՇԸ

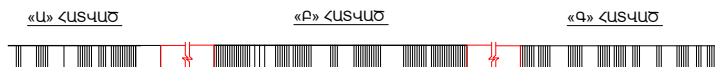

Ն. Գ. Ճ.	Ա. ՄԱՐՏԻՐՈՍՅԱՆ	ՆՈՐ ՆՈՐՔԻ 8-ՐԿ ԶԱՆԳ. 34 ՇԵՆՔԻՑ ՄԻՆԵԿ 33.32 ՇԵՆՔԵՐԻ ԲԱՐՉՐԱՑՈՂ ԱՍՏԻՃԱՆՆԵՐԻ ԴԻՄԱՆՈՐՈՂԱՄԱՆ ՆԱԽԱԳԻԾ-ՆԱԽԱՅԱԾԻՎ		
«ԷՅ ՎԻ ԷՆ ԳՐՈՒՂ» ՄՈԸ ՏՆՕՐԵՆ Ա.ՆԻԿՈՅԱՆ		ՃԱՐՏԱՐԱՊԵՏԱՇԻՆԱՐԱՐԱԿԱՆ ՄԱՍ	ՓՈՒԼ Ա.Ն.	ԹԵՐԹ 2
		«Ա» ՀԱՏՎԱԾԻ ԱՍՏԻՃԱՆՆԵՐԻ ԿՏՐՎԱԾՔ 1-1 /ԶԱՓԱԳՐՈՒԹՅՈՒՆ/	ԹԵՐԹԵՐ 7	ԱՐՏՈՆԱԳԻՐ 3.13298
		«Ա» ՀԱՏՎԱԾԻ ՀԱՏԱԿԱԳԻԾ /ԶԱՓԱԳՐՈՒԹՅՈՒՆ/		