




«Բ» ՀԱՏՎԱԾԻ ԱՍՏԻՃԱՆՆԵՐԻ ԿՏՐՎԱԾՔ 1-1  
/ԶԱՓԱԳՐՈՒԹՅՈՒՆ/

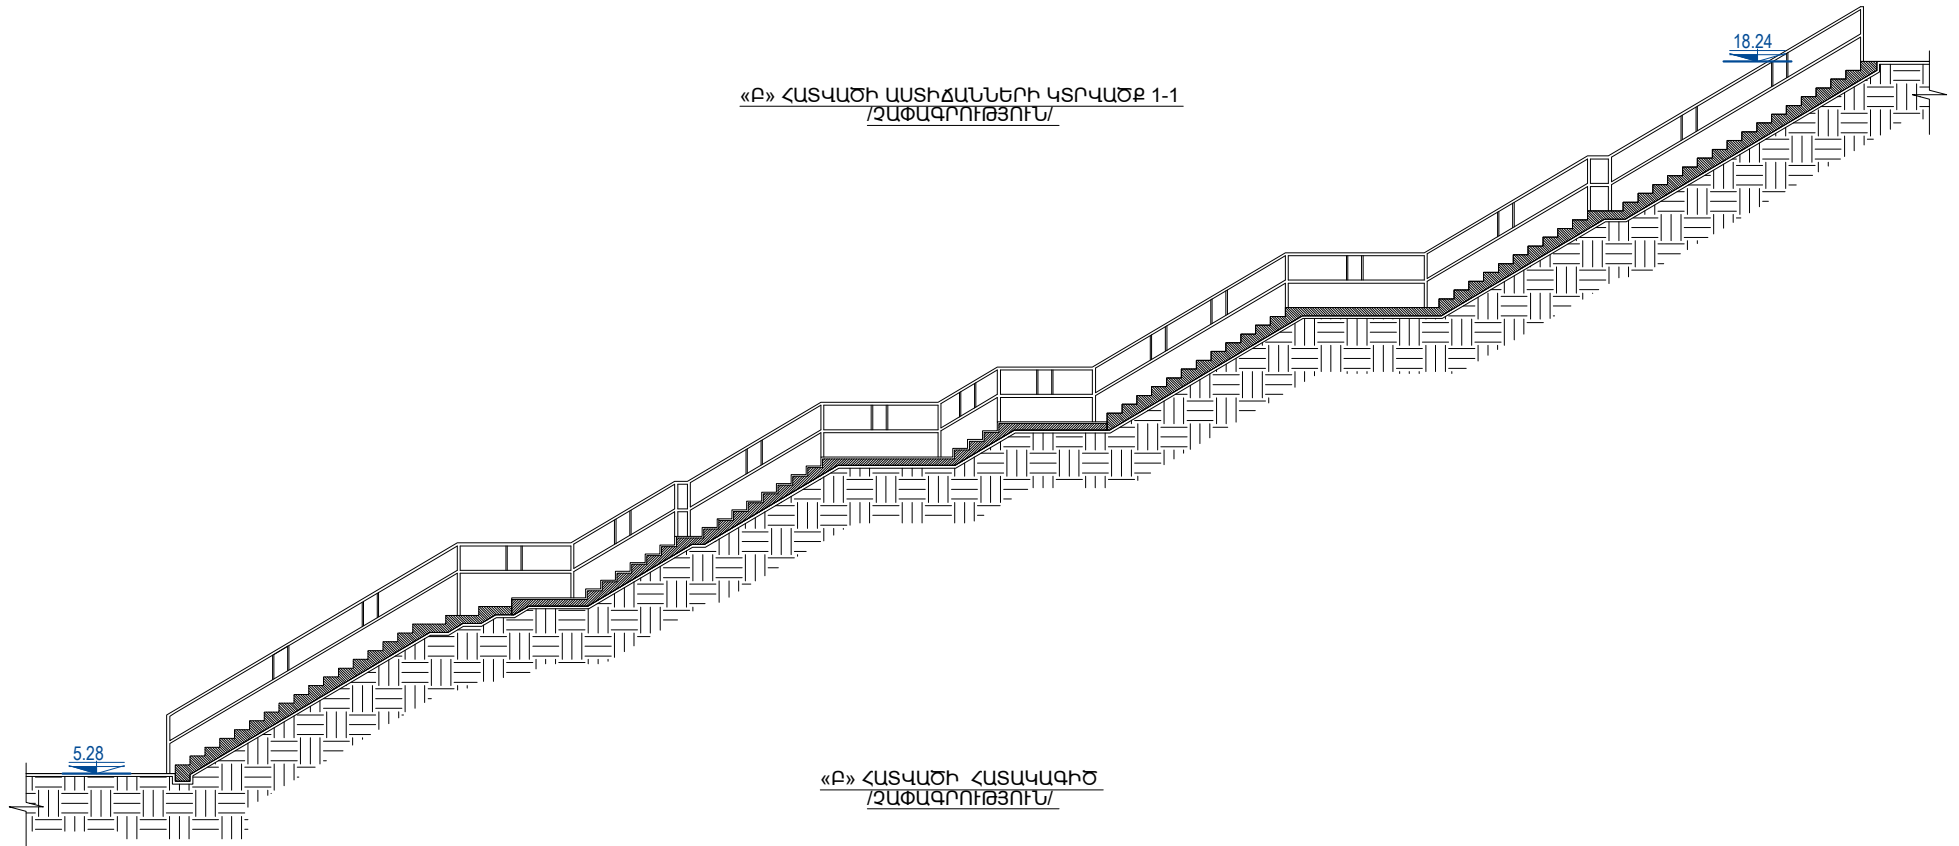


«Բ» ՀԱՏՎԱԾԻ ՀԱՍՎԱԳԻԾ  
/ԶԱՓԱԳՐՈՒԹՅՈՒՆ/

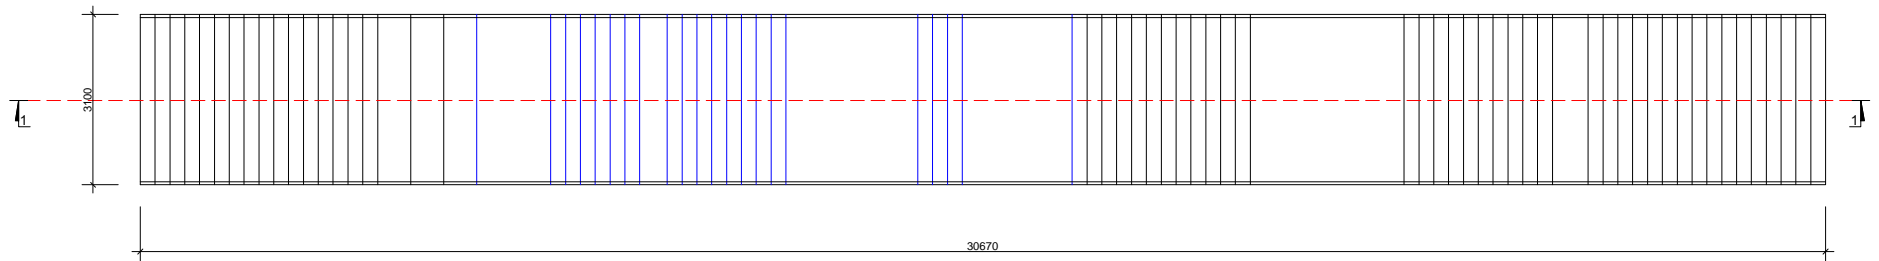

ԾԱՆՈՒՑՈՒՄ  
0.00 ՆԻՇԸ ՀԱՄԱՐՆԸ «Ա» ՀԱՏՎԱԾԻ  
ԱՍՏԻՃԱՆՆԵՐԻ ՆԵՐՔԵԿԻ ՆԻՇԸ

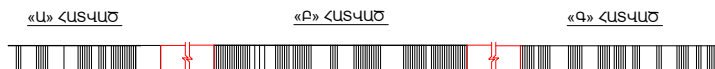

	Ն.Գ.Ը.	Ա. ՄԱՐՏԻՐՈՍՅԱՆ	ՆՈՐ ՆՈՐԹԻ 8-ՐԴ ԶԱՆԳ. 34 ՇԵՆՔԻՑ ՄԻՆԶԵՎ 33.32 ՇԵՆՔԵՐԻ ԲԱՐՉՐԱՑՈՂ ԱՍՏԻՃԱՆՆԵՐԻ ԴԻՄԱՆՈՐՈՂՄԱՆ ՆԱԽԱԳԻԾ-ՆԱԽԱՅԱԾԻՎ				
			ԳՐԱՐԱՊԻԵՏԱՇԻՆԱՐԱՐԱԿԱՆ ՄԱՍ		ՓՈՒԼ	ԹԵՐԹ	ԹԵՐԹԵՐ
					Ա.Ն.	3	7
	«ԷՅ ՎԻ ԷՆ ԳՐՈՒՂ» ՍՊԸ ՏՆՕՐԵՆ Ա.ՆԻԿՈՅԱՆ		«Բ» ՀԱՏՎԱԾԻ ԱՍՏԻՃԱՆՆԵՐԻ ԿՏՐՎԱԾՔ 1-1 /ԶԱՓԱԳՐՈՒԹՅՈՒՆ/		ԱՐՏՈՆԱԳԻՐ 3.13298		
«Բ» ՀԱՏՎԱԾԻ ՀԱՍՎԱԳԻԾ /ԶԱՓԱԳՐՈՒԹՅՈՒՆ/							