




«Գ» ՀԱՏՎԱԾԻ ԱՍՏԻՃԱՆՆԵՐԻ ԿՏՐՎԱԾՔ 1-1
/ԶԱՓԱԳՐՈՒԹՅՈՒՆ/

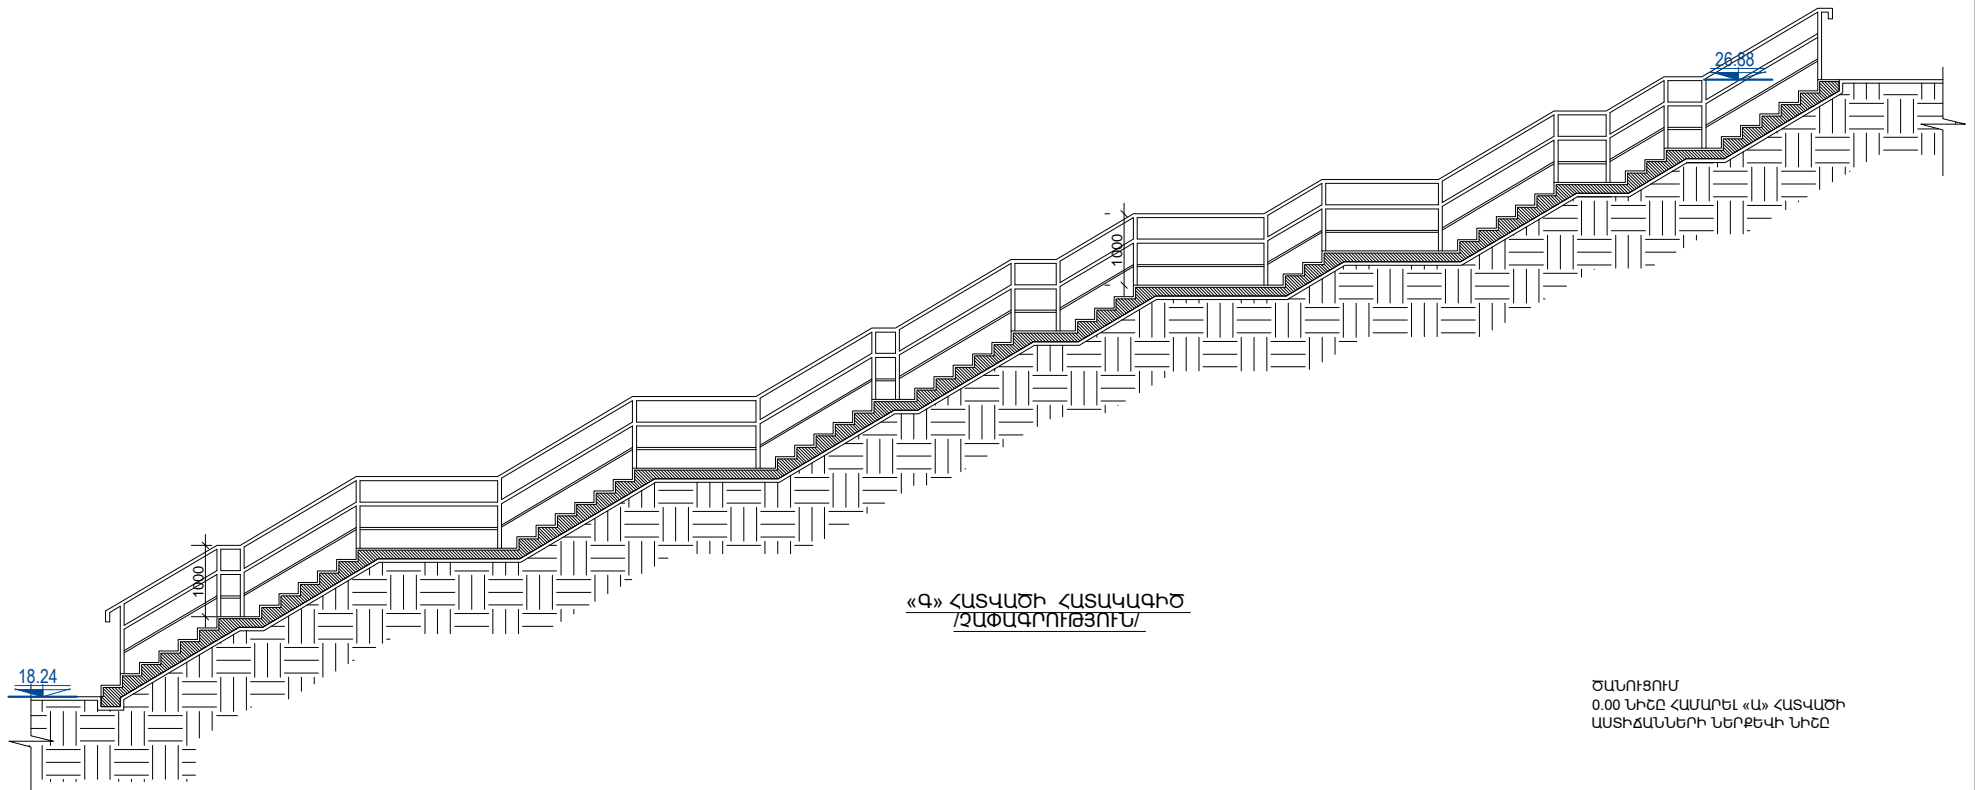

«Գ» ՀԱՏՎԱԾԻ ՀԱՏՎԱԿԳԻԾ
/ԶԱՓԱԳՐՈՒԹՅՈՒՆ/

ԾԱՆՈՒՑՈՒՄ
0.00 ՆԻՇԸ ՀԱՄԱՐԵԼ «Ա» ՀԱՏՎԱԾԻ
ԱՍՏԻՃԱՆՆԵՐԻ ՆԵՐՔԵԿԻ ՆԻՇԸ

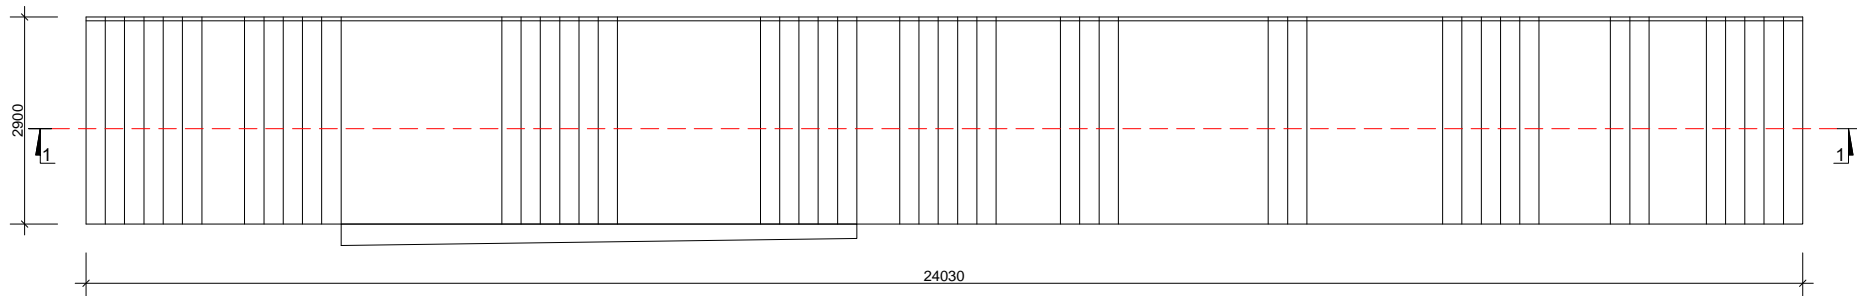

Ն.Գ.Ճ.	Ա. ՄԱՐՏԻՐՈՍՅԱՆ		ՆՈՐ ՆՈՐԹԻ 8-ՐԴ ԶԱՆԳ. 34 ՇԵՆՔԻՑ ՄԻՆԵԿ 33.32 ՇԵՆՔԵՐԻ ԲԱՐՉՐԱՑՈՂ ԱՍՏԻՃԱՆՆԵՐԻ ԴԻՄԱՆՈՐՈՂԱՄԱՆ ՆԱԽԱԳԻԾ-ՆԱԽԱՅԱՇԽԿ			
			ՃԱՐՏԱՐԱՊԵՏԱՇԽԱՆԱՐԱՐԱԿԱՆ ՄԱՍ			
			ՓՈՒԼ	ԹԵՐԹ	ԹԵՐԹԵՐ	
		Ա.Ն.	4	7		
«ԷՅ ՎԻ ԵՆ ԳՐՈՒՂ» ՄՈԸ ՏՆՕՐԵՆ Ա.ՆԻԿՈՅԱՆ			«Գ» ՀԱՏՎԱԾԻ ԱՍՏԻՃԱՆՆԵՐԻ ԿՏՐՎԱԾՔ 1-1 /ԶԱՓԱԳՐՈՒԹՅՈՒՆ/ «Գ» ՀԱՏՎԱԾԻ ՀԱՏՎԱԿԳԻԾ /ԶԱՓԱԳՐՈՒԹՅՈՒՆ/			ԱՐՏՈՆԱԳԻՐ 3.13298