




ՀԱՆԳՈՒՅՑ 1

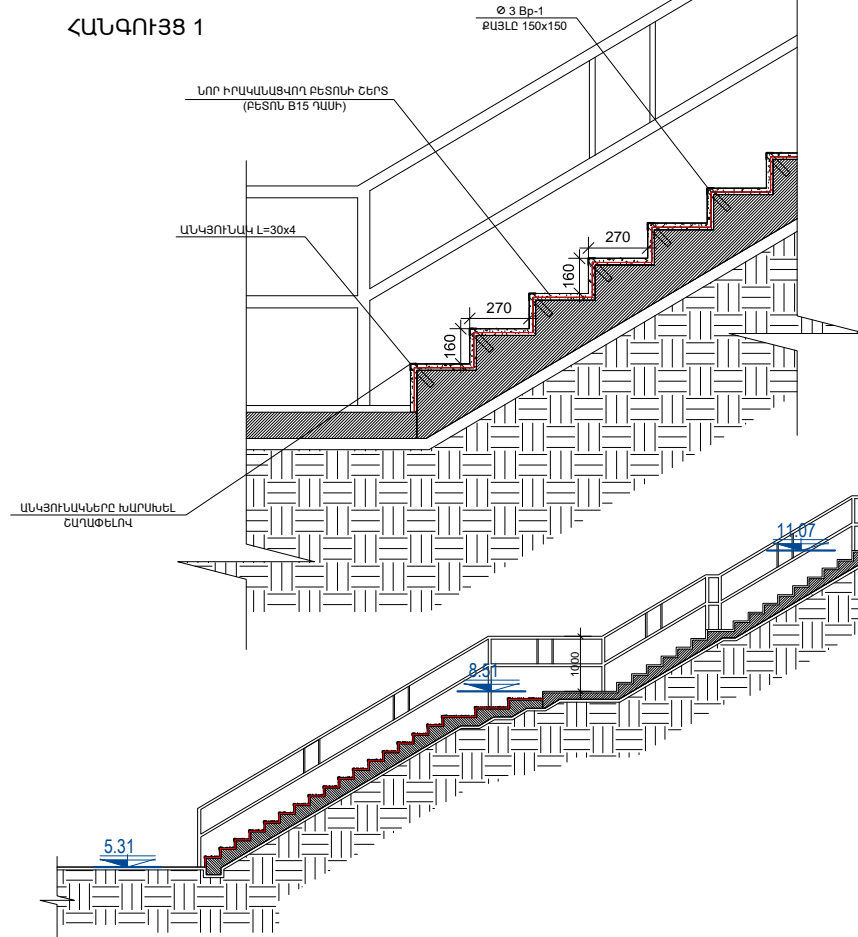

«Բ» ՀԱՏՎԱԾԻ ԱՄՏԻՃԱՆՆԵՐԻ ԿՏՐՎԱԾՔ 1-1
/ՆԱԽԱՏԵՍՎՈՂ/

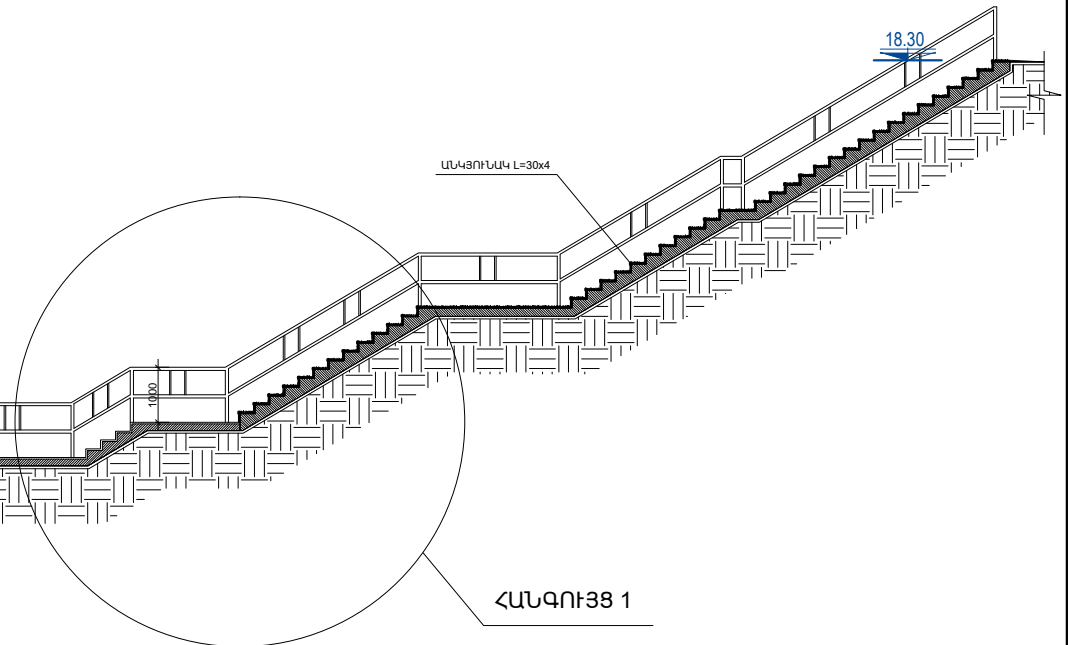

«Բ» ՀԱՏՎԱԾԻ ՀԱՍԱԿԱԳԻԾ
/ՆԱԽԱՏԵՍՎՈՂ/

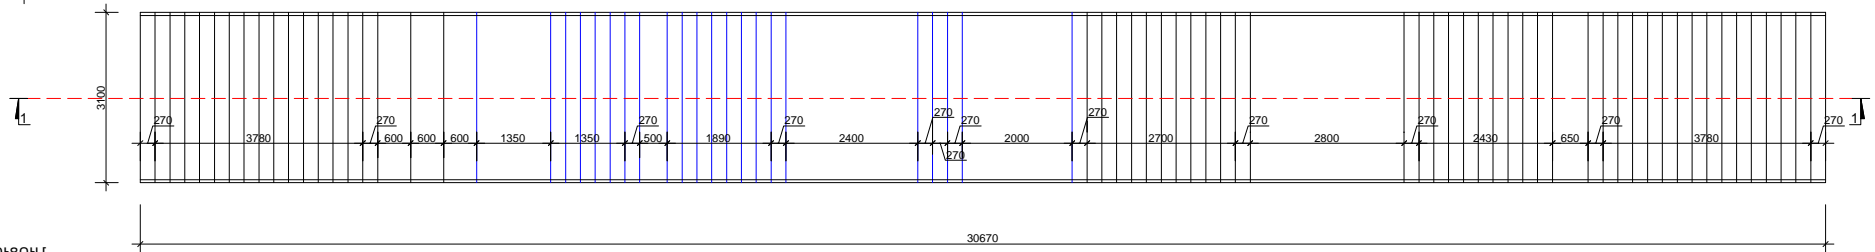

ԾԱՆՈՒԹՈՒՄ
0.00 ՆԻՇԸ ՀԱՄԱՐԵԼ «Ա» ՀԱՏՎԱԾԻ
ԱՄՏԻՃԱՆՆԵՐԻ ՆԵՐՔԵԿԻ ՆԻՇԸ

«Ա» ՀԱՏՎԱԾ

«Բ» ՀԱՏՎԱԾ

«Գ» ՀԱՏՎԱԾ



Ն. Գ. Ճ.	Ա. ՄԱՐՏԻՐՈՍՅԱՆ	ՆՈՐ ՆՈՐԹԻ 8-ՐԴ ԶԱՆԳ. 34 ՇԵՆՔԻՑ ՄԻՆԵՎ 33.32 ՇԵՆՔԵՐԻ ԲԱՐՉՐԱՑՈՂ ԱՄՏԻՃԱՆՆԵՐԻ ԴԻՄԱՆՈՂՈՂՄԱՆ ՆԱԽԱԳԻԾ-ՆԱԽԱՅԿԱԾԻՎ
«ԷՅ ՎԻ ԷՆ ԳՐՈՒՂ» ՄՊԸ ՏՆՕՐԵՆ Ա.ՆԻԿՈՅԱՆ		ՃԱՐՏԱՐԱԴԵՏԱՇԻՆԱՐԱՐԱԿԱՆ ՄԱՍ
		«Բ» ՀԱՏՎԱԾԻ ԱՄՏԻՃԱՆՆԵՐԻ ԿՏՐՎԱԾՔ 1-1 /ՆԱԽԱՏԵՍՎՈՂ/
		«Բ» ՀԱՏՎԱԾԻ ՀԱՍԱԿԱԳԻԾ /ՆԱԽԱՏԵՍՎՈՂ/
		ՀԱՆԳՈՒՅՑ 1
		ԾՈՒՆ Ա.Ն.
		ԹԵՐԹ 6
		ԹԵՐԹԵՐ 7
		ԱՐՏՈՆԱԳԻՐ 3.13298