
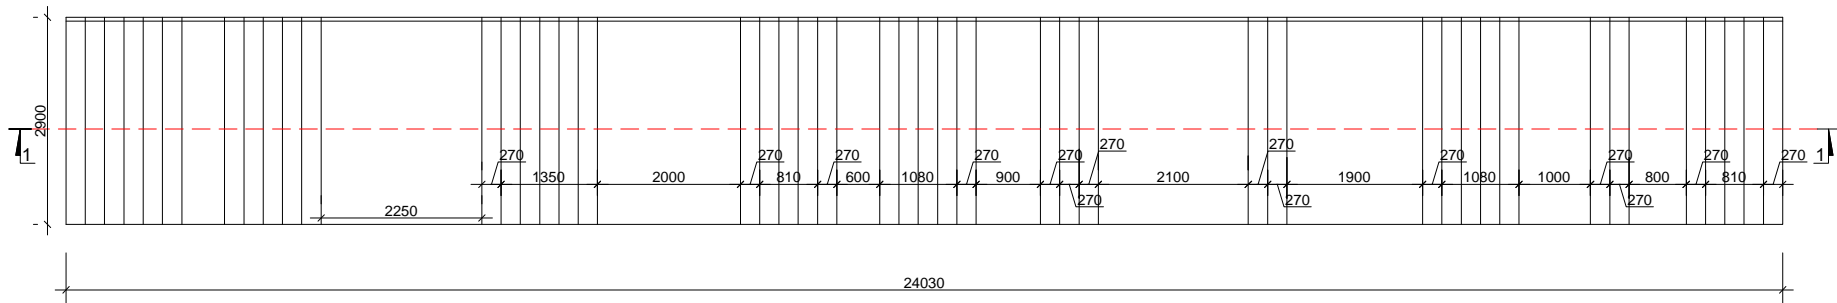


**«Գ» ՀԱՏՎԱԾԻ ԱՍՏԻՃԱՆՆԵՐԻ ԿՏՐՎԱԾՔ 1-1
/ՆԱԽԱՏԵՍՎՈՂ/**

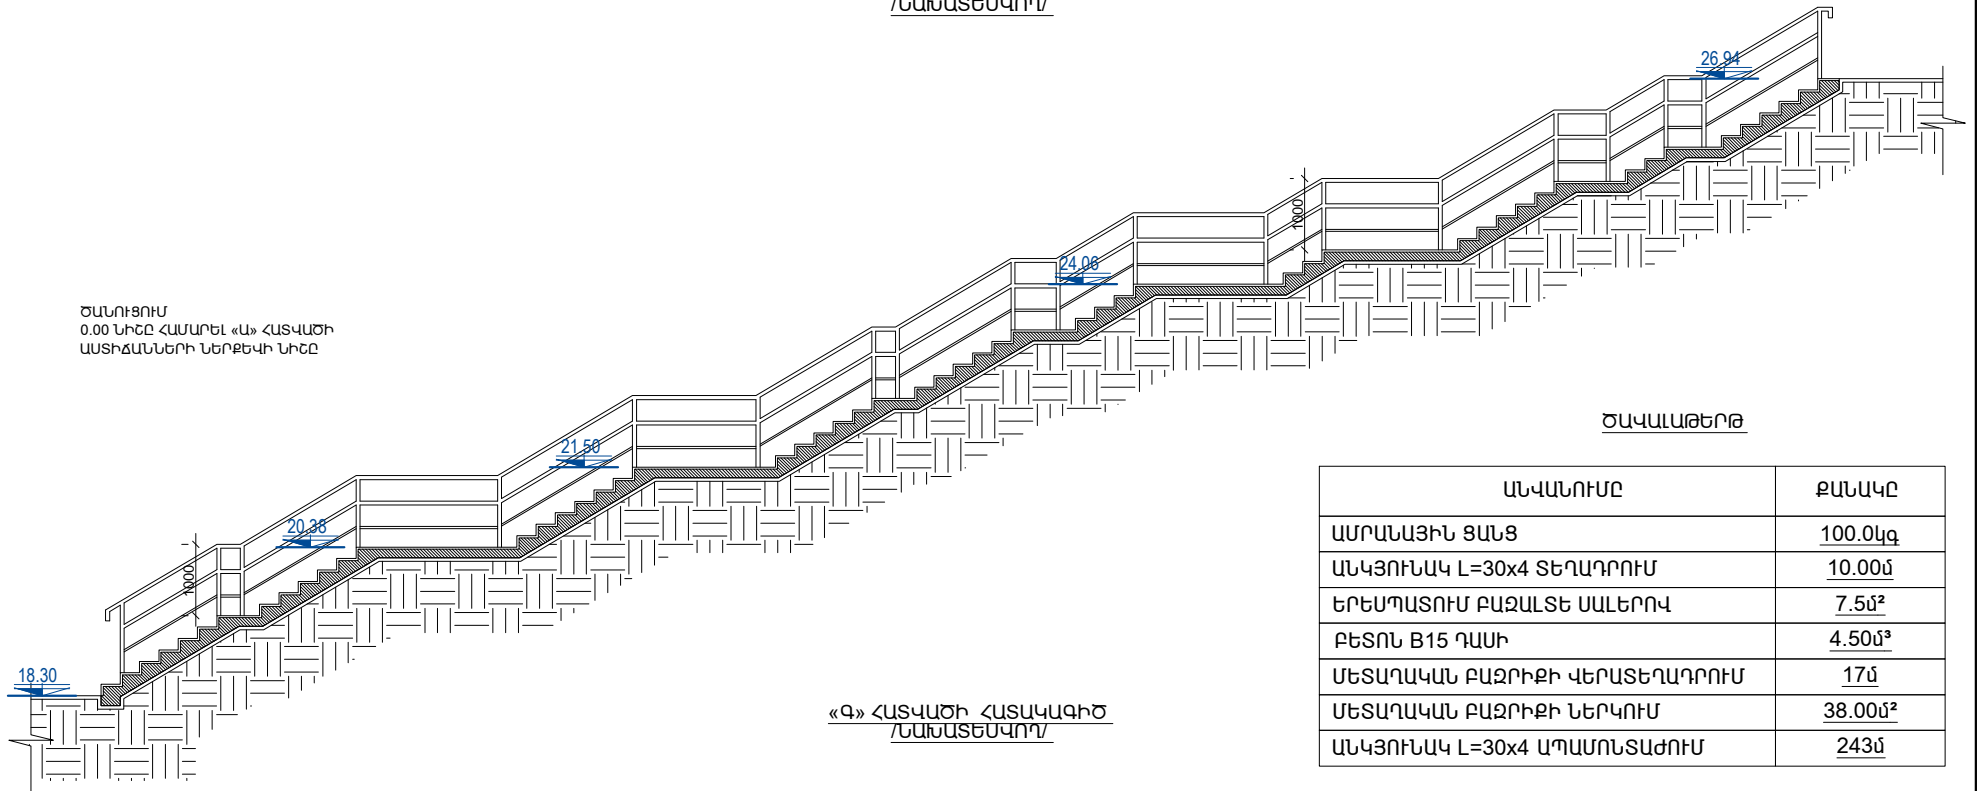

	Ն.Գ.Ճ.	Ա. ՄԱՐՏԻՐՈՍՅԱՆ	ՆՈՐ ՆՈՐԹԻ 8-ՐԴ ԶԱՆԳ. 34 ՇԵՔԹԻՑ ՄԻՆԵՎ 33.32 ՇԵՔԵՐ ԲԱՐՉՐԱՑՈՂ ԱՍՏԻՃԱՆՆԵՐԻ ԴԻՄԱՆՈՐՈՂՄԱՆ ՆԱԽԱԳԻԾ-ՆԱԽԱՅԵՇԻՎ		
			ՃԱՐՏԱՐԱԴԵՏԱՇԻՆԱՐԱՐԱԿԱՆ ՄԱՍ	ՓՈՒՆ Ա.Ն.	ԹԵՐԹ 7
	«ԷՅ ՎԻ ԷՆ ԳՐՈՒՂ» ՄՊԸ ՏՆՕՐԵՆ Ա.ՆԿՈՅԱՆ		«Գ» ՀԱՏՎԱԾԻ ԱՍՏԻՃԱՆՆԵՐԻ ԿՏՐՎԱԾՔ 1-1 /ՆԱԽԱՏԵՍՎՈՂ/ «Գ» ՀԱՏՎԱԾԻ ՀԱՍԱԿԱԳԻԾ /ՆԱԽԱՏԵՍՎՈՂ/	ԱՐՏՈՆԱԳԻՐ 3.13298	