


ԳԼԽԱԿՈՐ ՀԱՏԱԿԱԳԻԾ Մ 1:2000

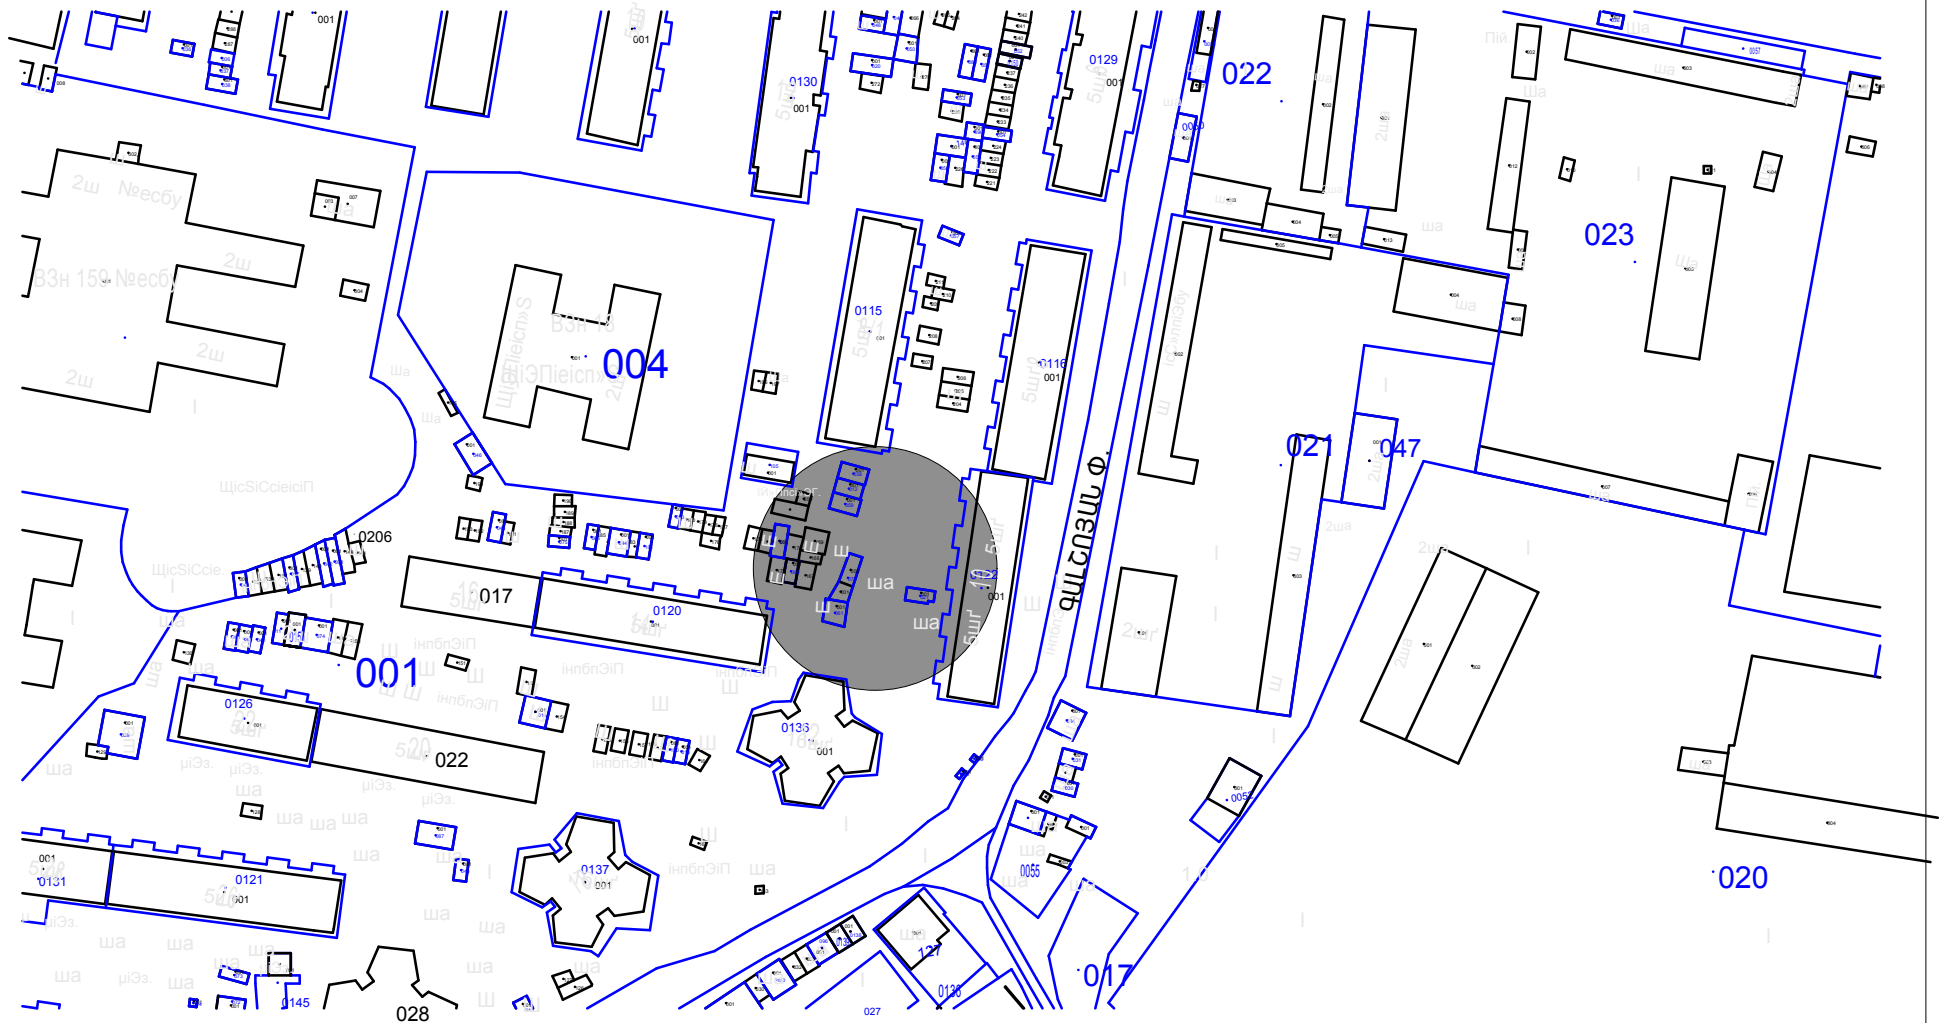

1.9.6.

Ա. ՄԱՐՏԻՐՈՍՅԱՆ

ԳԱԼՇՈՅԱՆ 10 ՇԵՆՔԻ ՀԱՐԱԿԻՑ ԽԱՂԱՅՐԱՊԱՐԱԿԻ ՑԱՆԿԱՊԱՏԻ ՀԻՄՆԱՆՈՐՈԳՄԱՆ
ՆԱԽԱԳԻԾ-ՆԱԽԱՅԱՇԻԿ

ԾԱՐՏԱՐԱՊԵՏԱՇԻՆԱՐԱՐԱԿԱՆ ՄԱՍ

	ΦΠΤΛ
	11.2

፬፻፲፱

107

«ԷՅ ՎԻ ԷՆ ԳՐՈՒՊ» ՍՊԸ
ՏՆՕՐԵՆ ԱՆԻԿՈՅԱՆ

ԳԼԽԱՎՈՐ ՀԱՏԱԿԱԳԻԾ Մ 1:2000

ԱՐՏՈՆԱԳԻՐ Հ.13298