


ԳԼՆԱԿՈՐ ՀԱՏԱԿԱԳԻԾ Մ:1/2000

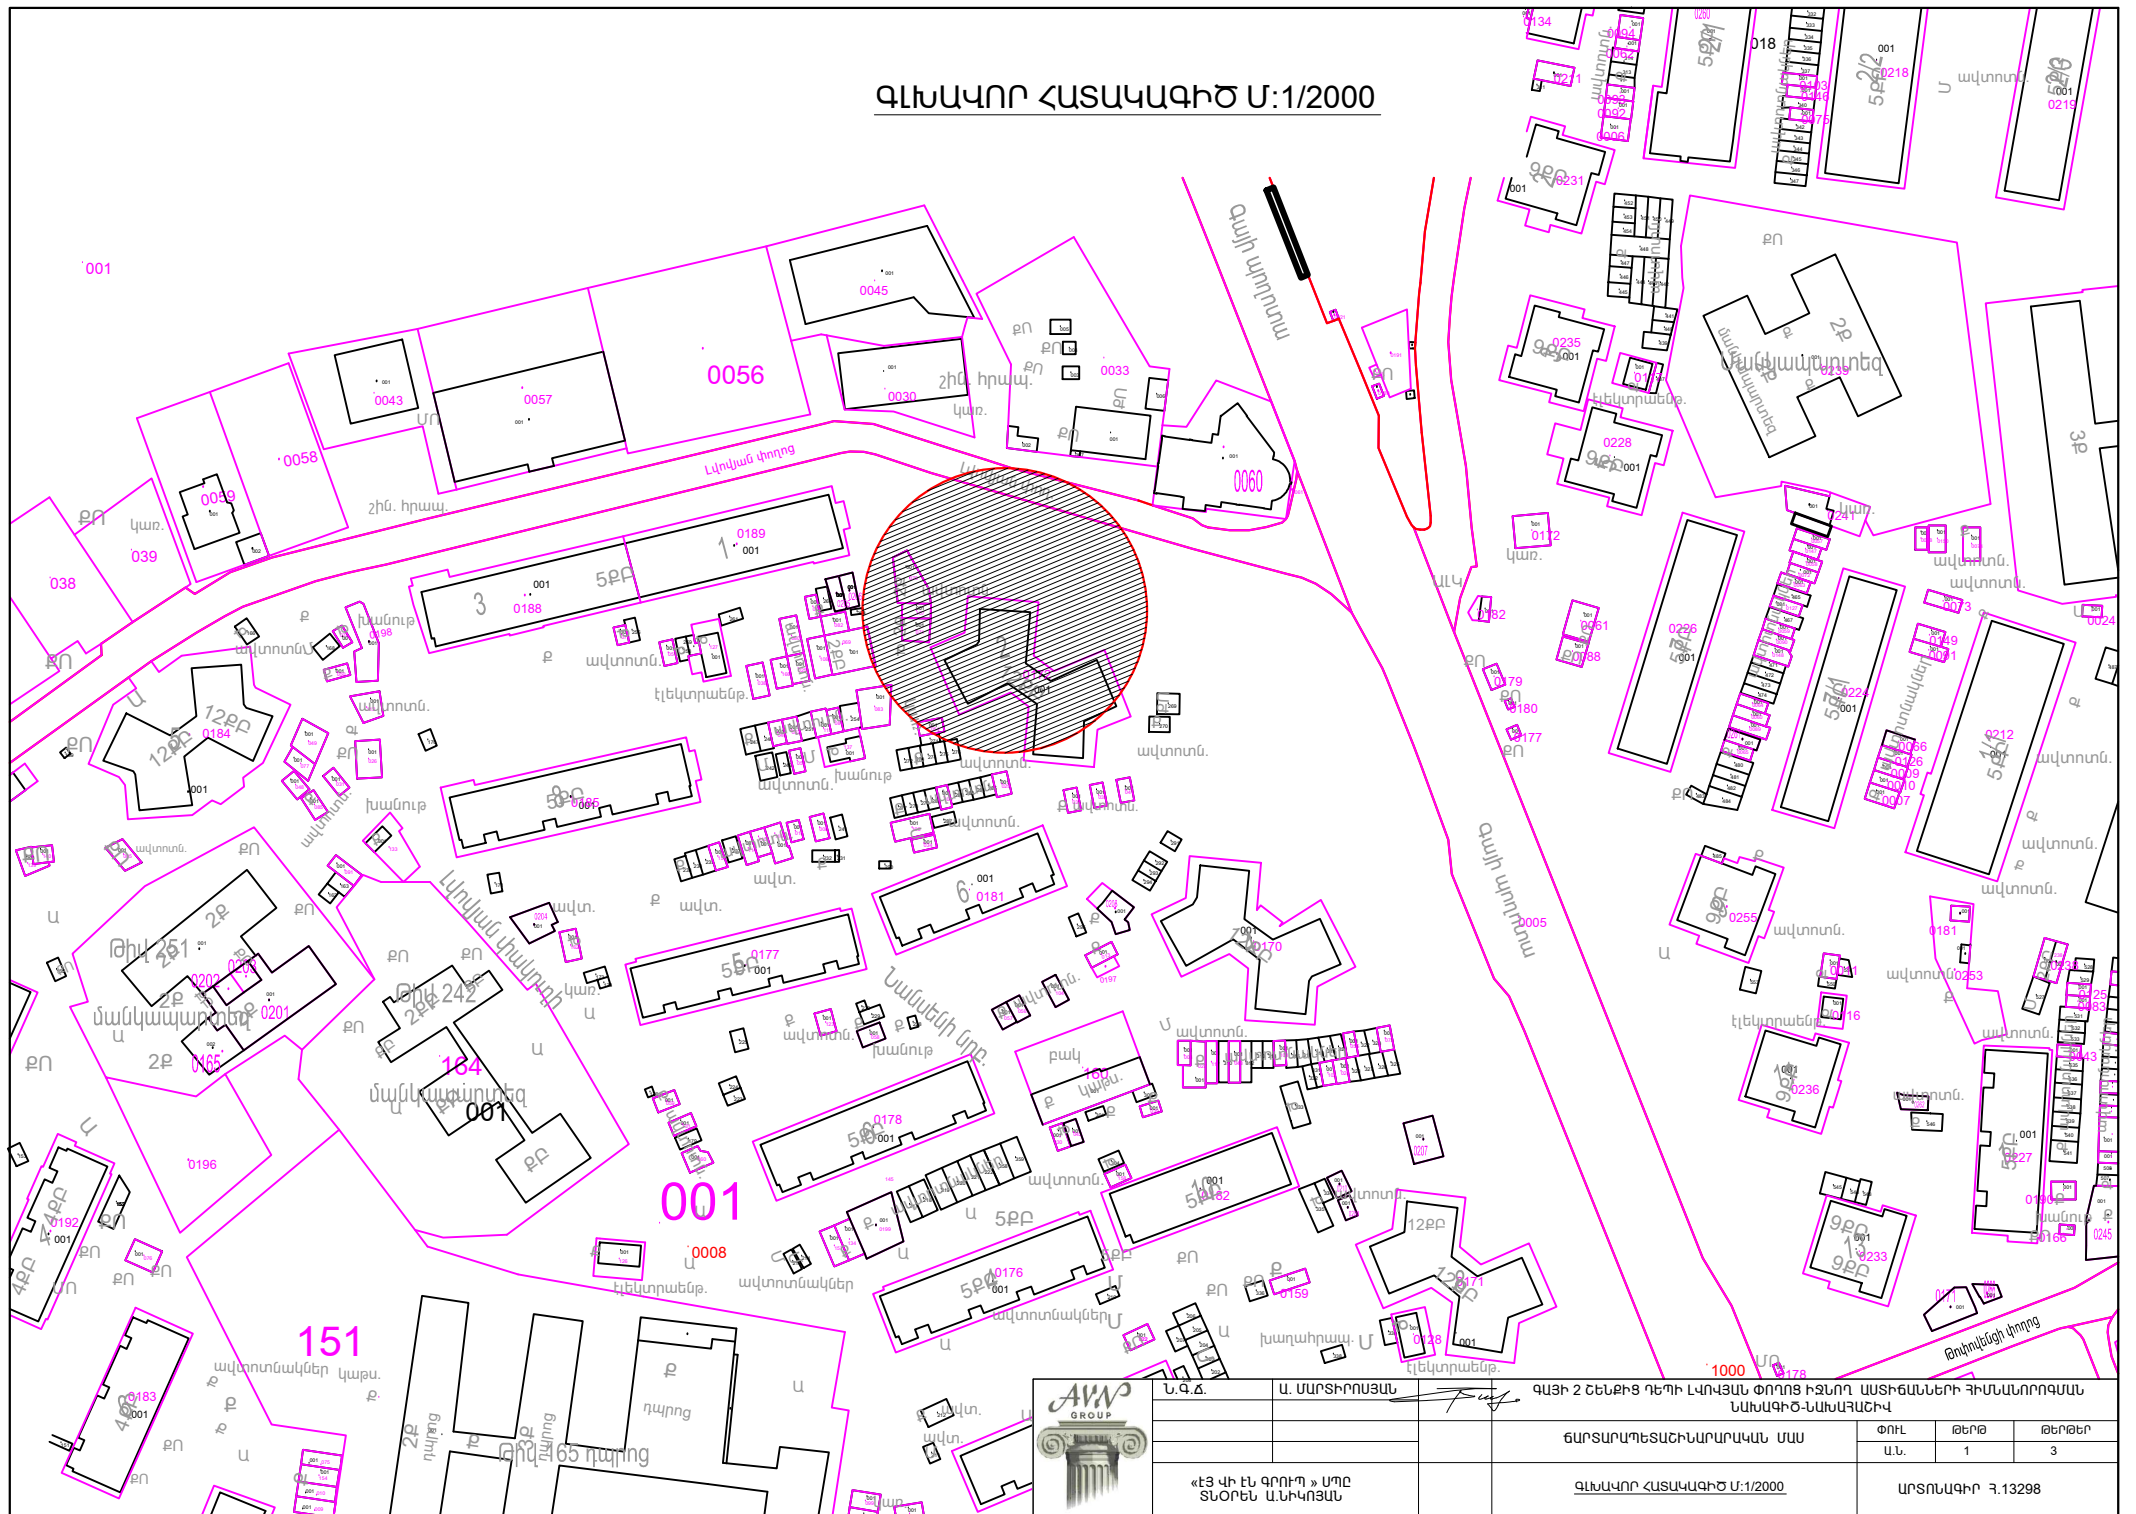

Ն.Գ.Գ.	Ա. ՄԱՐԻՐՈՅԱՆ	ԳԱՅԻ 2 ՇԵՆՔԻՑ ԴԵՊՈ ԼՎՈՎՅԱՆ ՓՈՐՈՑ ԻՋՆՈՂ ԱՄՏԻՃԱՆՆԵՐԻ ԴԻՄՆԱՆՈՐԳԱՆ ՆԱԽԱԳԻԾ-ՆԱԽԱՅԱԿ	ՓՈՒԹ	ԹԵՐԹ	ԹԵՐԹԵՐ
		ՃԱՐՏԱՐԱՊԵՏԱԿԵՆԱՐԱՐԱԿԱՆ ՄԱՍ	Ա.Ն.	1	3
«ԷՅ ՎԻ ԷՆ ԳՐՈՒՂ» ՍՊԸ ՏՆՕՐԵՆ Ա.ՆԻՎՈՅԱՆ		ԳԼՆԱԿՈՐ ՀԱՏԱԿԱԳԻԾ Մ:1/2000	ԱՐՏՈՆԱԳԻՐ 3.13298		