



ԿՏՐՎԱԾՔ 1-1
/ԶԱԹԱԳՐՈՒԹՅՈՒՆ/

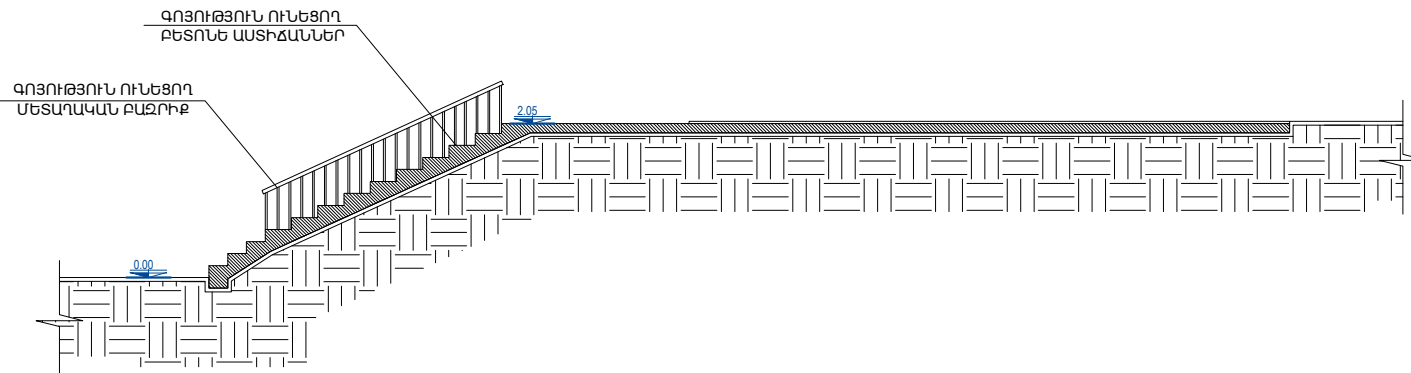

ՀԱՏԱԿԱԳԻԾ
/ԶԱԹԱԳՐՈՒԹՅՈՒՆ/

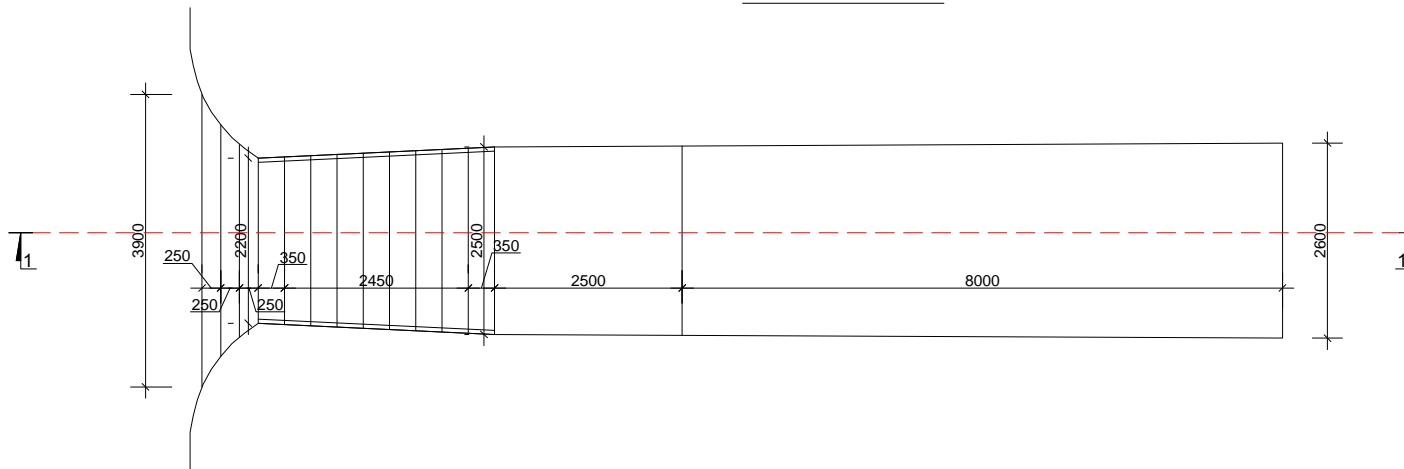

Ն.Գ.Ճ.	Ա. ՄԱՐՏԻՐՈՍՅԱՆ	ԳԱՅԻ 2 ՇԵՆՔԻՑ ԴԵՊԻ ԼՎՈՎՅԱՆ ՓՈՂՈՑ ԻՋՆՈՂ ԱՍՏԻՃԱՆՆԵՐԻ ԴԻՄԱՆԱՌՐՈՂԱՄԱՆ ՆԱԽԱԳԻԾ-ՆԱԽԱԳԱՇԻՎ
		ՃԱՐՏԱՐԱՊԵՏԱՇԻՆԱՐԱՐԱԿԱՆ ՄԱՍ
		ՓՈՒԼ Ա.Ն.
		ԹԵՐԹ 2
		ԹԵՐԹԵՐ 3
«ԷՅ ՎԻ ԷՆ ԳՐՈՒՊ» ՍՊԸ ՏՆՕՐԵՆ Ա.ՆԻՎՈՅԱՆ		ԿՏՐՎԱԾՔ 1-1 /ԶԱԹԱԳՐՈՒԹՅՈՒՆ/ ՀԱՏԱԿԱԳԻԾ /ԶԱԹԱԳՐՈՒԹՅՈՒՆ/
		ԱՐՏՈՆԱԳԻՐ 3.13298