


ԾԱՎԱԼԱԹԵՐԹ

ԱՆՎԱՆՈՒՄԸ	ՔԱՆԱԿԸ
ԱՄՐԱՆԱՅԻՆ ՑԱՆՑ	15.00կգ
ԱՆԿՅՈՒՆԱԿ L=30x4 ՏԵՂԱԴՐՈՒՄ	31.00մ
ԲԵՏՈՆ B15 ԴԱՍԻ	1.2մ³
ՄԵՏԱՂԱԿԱՆ ԲԱԶՈՒՔԻ ԱՊԱՄՈՆՏԱԺՈՒՄ	3.6մ
ՄԵՏԱՂԱԿԱՆ ԲԱԶՈՒՔԻ ՏԵՂԱԴՐՈՒՄ □ 50x50x3 /25զմ/ - 110կգ □ 25x25x2 /19զմ/ - 33կգ	
ՄԵՏԱՂԱԿԱՆ ԲԱԶՈՒՔԻ ՆԵՐԿՈՒՄ	7.0մ²
ԲԱԶԱԼՏԵ ԵՐԵՄՊԱՏՈՒՄ	6.5մ²

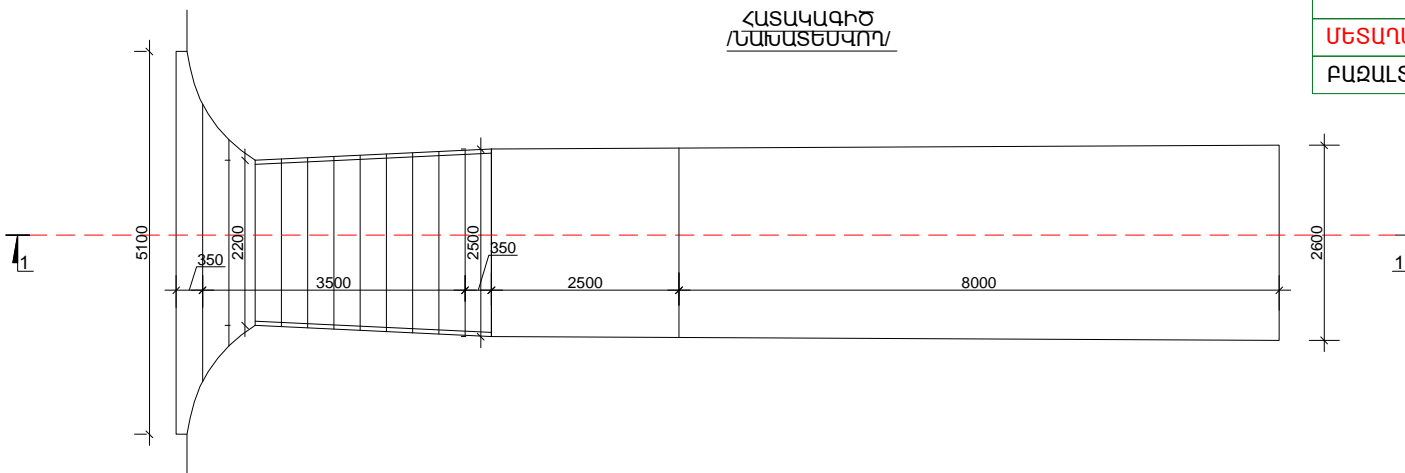

	Ն.Գ.Ճ.	Ա. ՄԱՐՏԻՐՈՍՅԱՆ	ԳԱՅԻ 2 ՇԵՆՔԻՑ ԴԵՊԻ ԼՎՈՎՅԱՆ ՓՈՂՈՑ ԻԶՆՈՂ ԱՍՏԻՃԱՆՆԵՐԻ ԴԻՄԱՆԱՆՈՐՈՂՈՒՄԱՆ ՆԱԽԱԳԻԾ-ՆԱԽԱԳԱՇԻՎ		
			ՃԱՐՏԱՐԱՊԵՏԱՇԻՆԱՐԱՐԱԿԱՆ ՄԱՍ		
				ՓՈՒԼ Ա.Ն.	ԹԵՐԹ 3
«ԷՅ ՎԻ ԷՆ ԳՐՈՒՊ» ՍՊԸ ՏՆՕՐԵՆ Ա.ՆԻԿՈՅԱՆ			ԿՏՐՎԱԾՔ 1-1 /ՆԱԽԱՏԵՍՎՈՂ/ ՀԱՏԱԿԱԳԻԾ /ՆԱԽԱՏԵՍՎՈՂ/		ԱՐՏՈՆԱԳԻՐ 3.13298