


ԳԼԽԱՎՈՐ ՀԱՏԱԿԱԳԻԾ Մ 1:2000

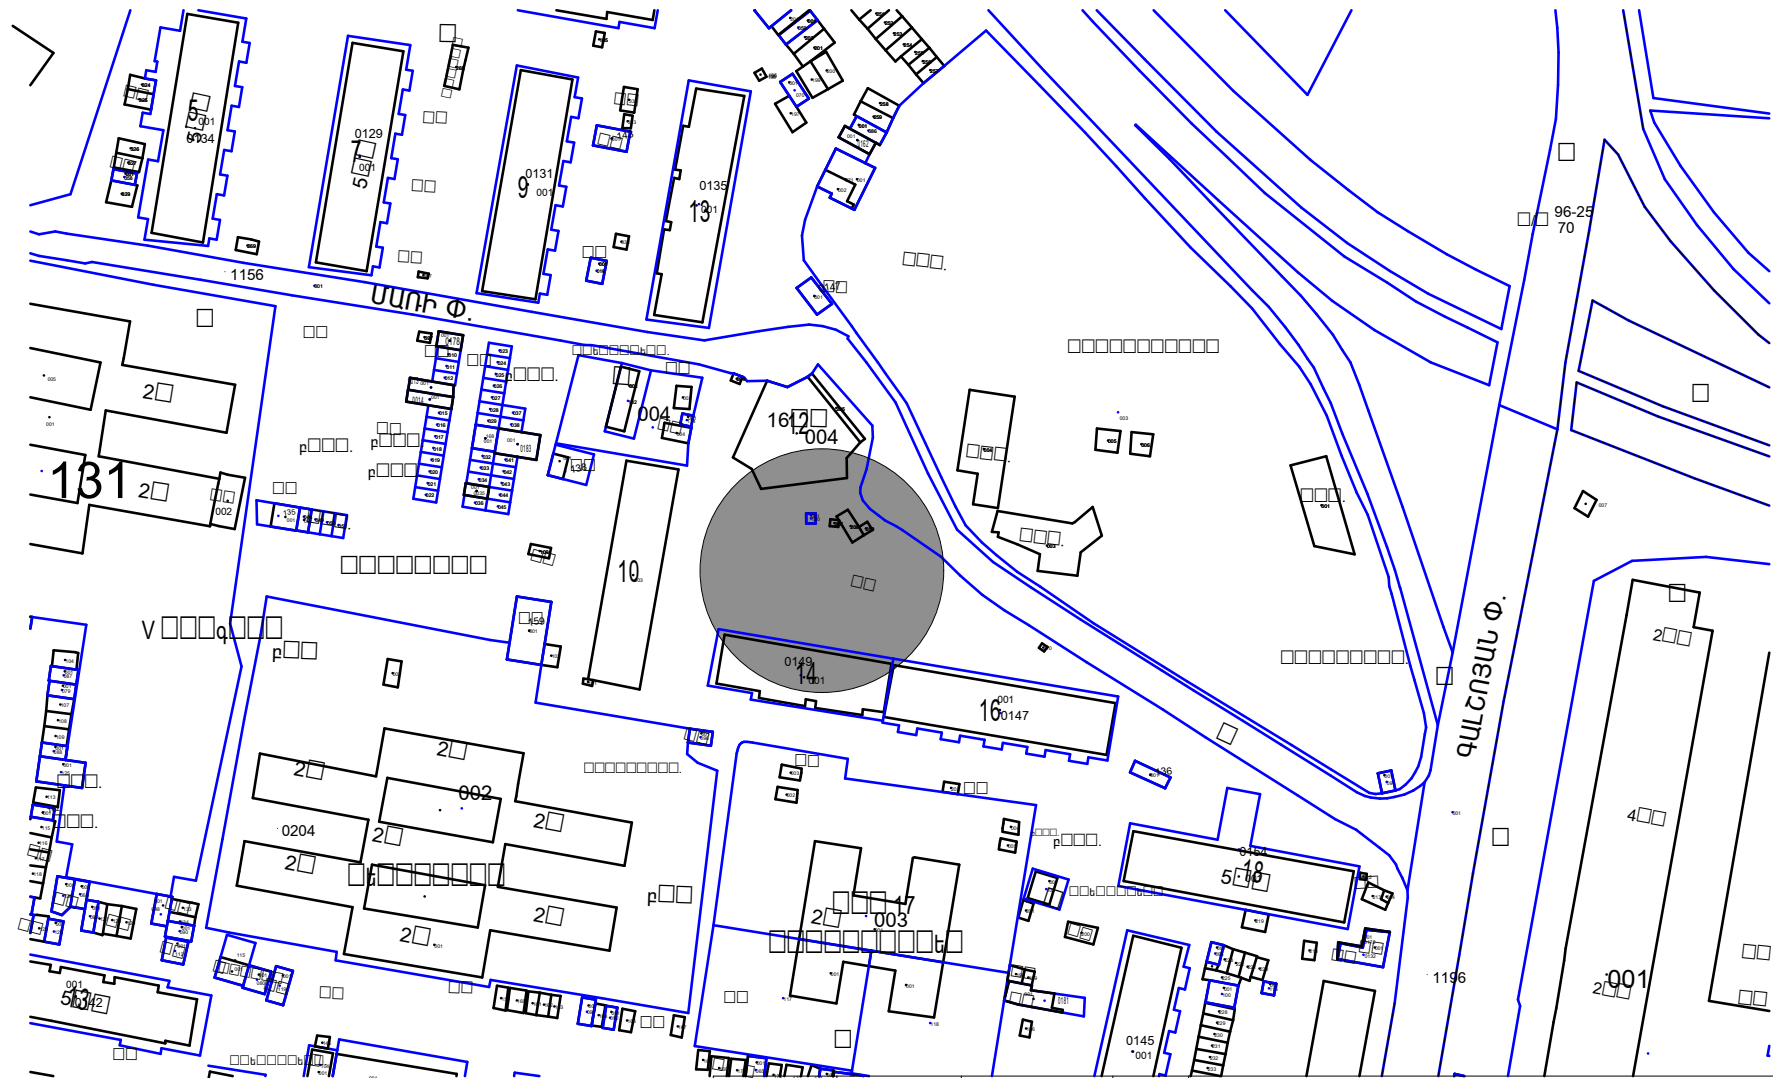

Լ.Գ.Գ.

Ա. ՄԱՐՏԻՐՈՍՅԱՆ

ՄԱՌԻ 14 ՇԵՆԻ ԶԱՐԱԿԻՑ ՏԱՐԱԾԵՐ ԱՍՏԻՃԱՆՆԵՐԻ ԳԻՄՆԱՍՏՐՈՐԱԿԱՆ  
ՆԱԽԱԳԻԾ-ՆԱԽԱԳԱԾԻԿ

ՃԱՐՏԱՐԱԿԵՏՈՒՆԱՐԱՐԱԿԱՆ ՄԱՍ

ՓՈՒԼ

ԹԵՐԹ

ԹԵՐԹԵՐ

Ա.Ա.

1

3

«ԷՅ ՎԻ ԷՆ ԳՐՈՒՊ» ՍՊԸ  
ՏՆՕՐԵՆ ԱՆԻԿՈՅԱՆ

ԳԼԽԱՎՈՐ ՀԱՏԱԿԱԳԻԾ Մ 1:2000

ԱՐՏՈՆԱԳԻՐ 3.13298