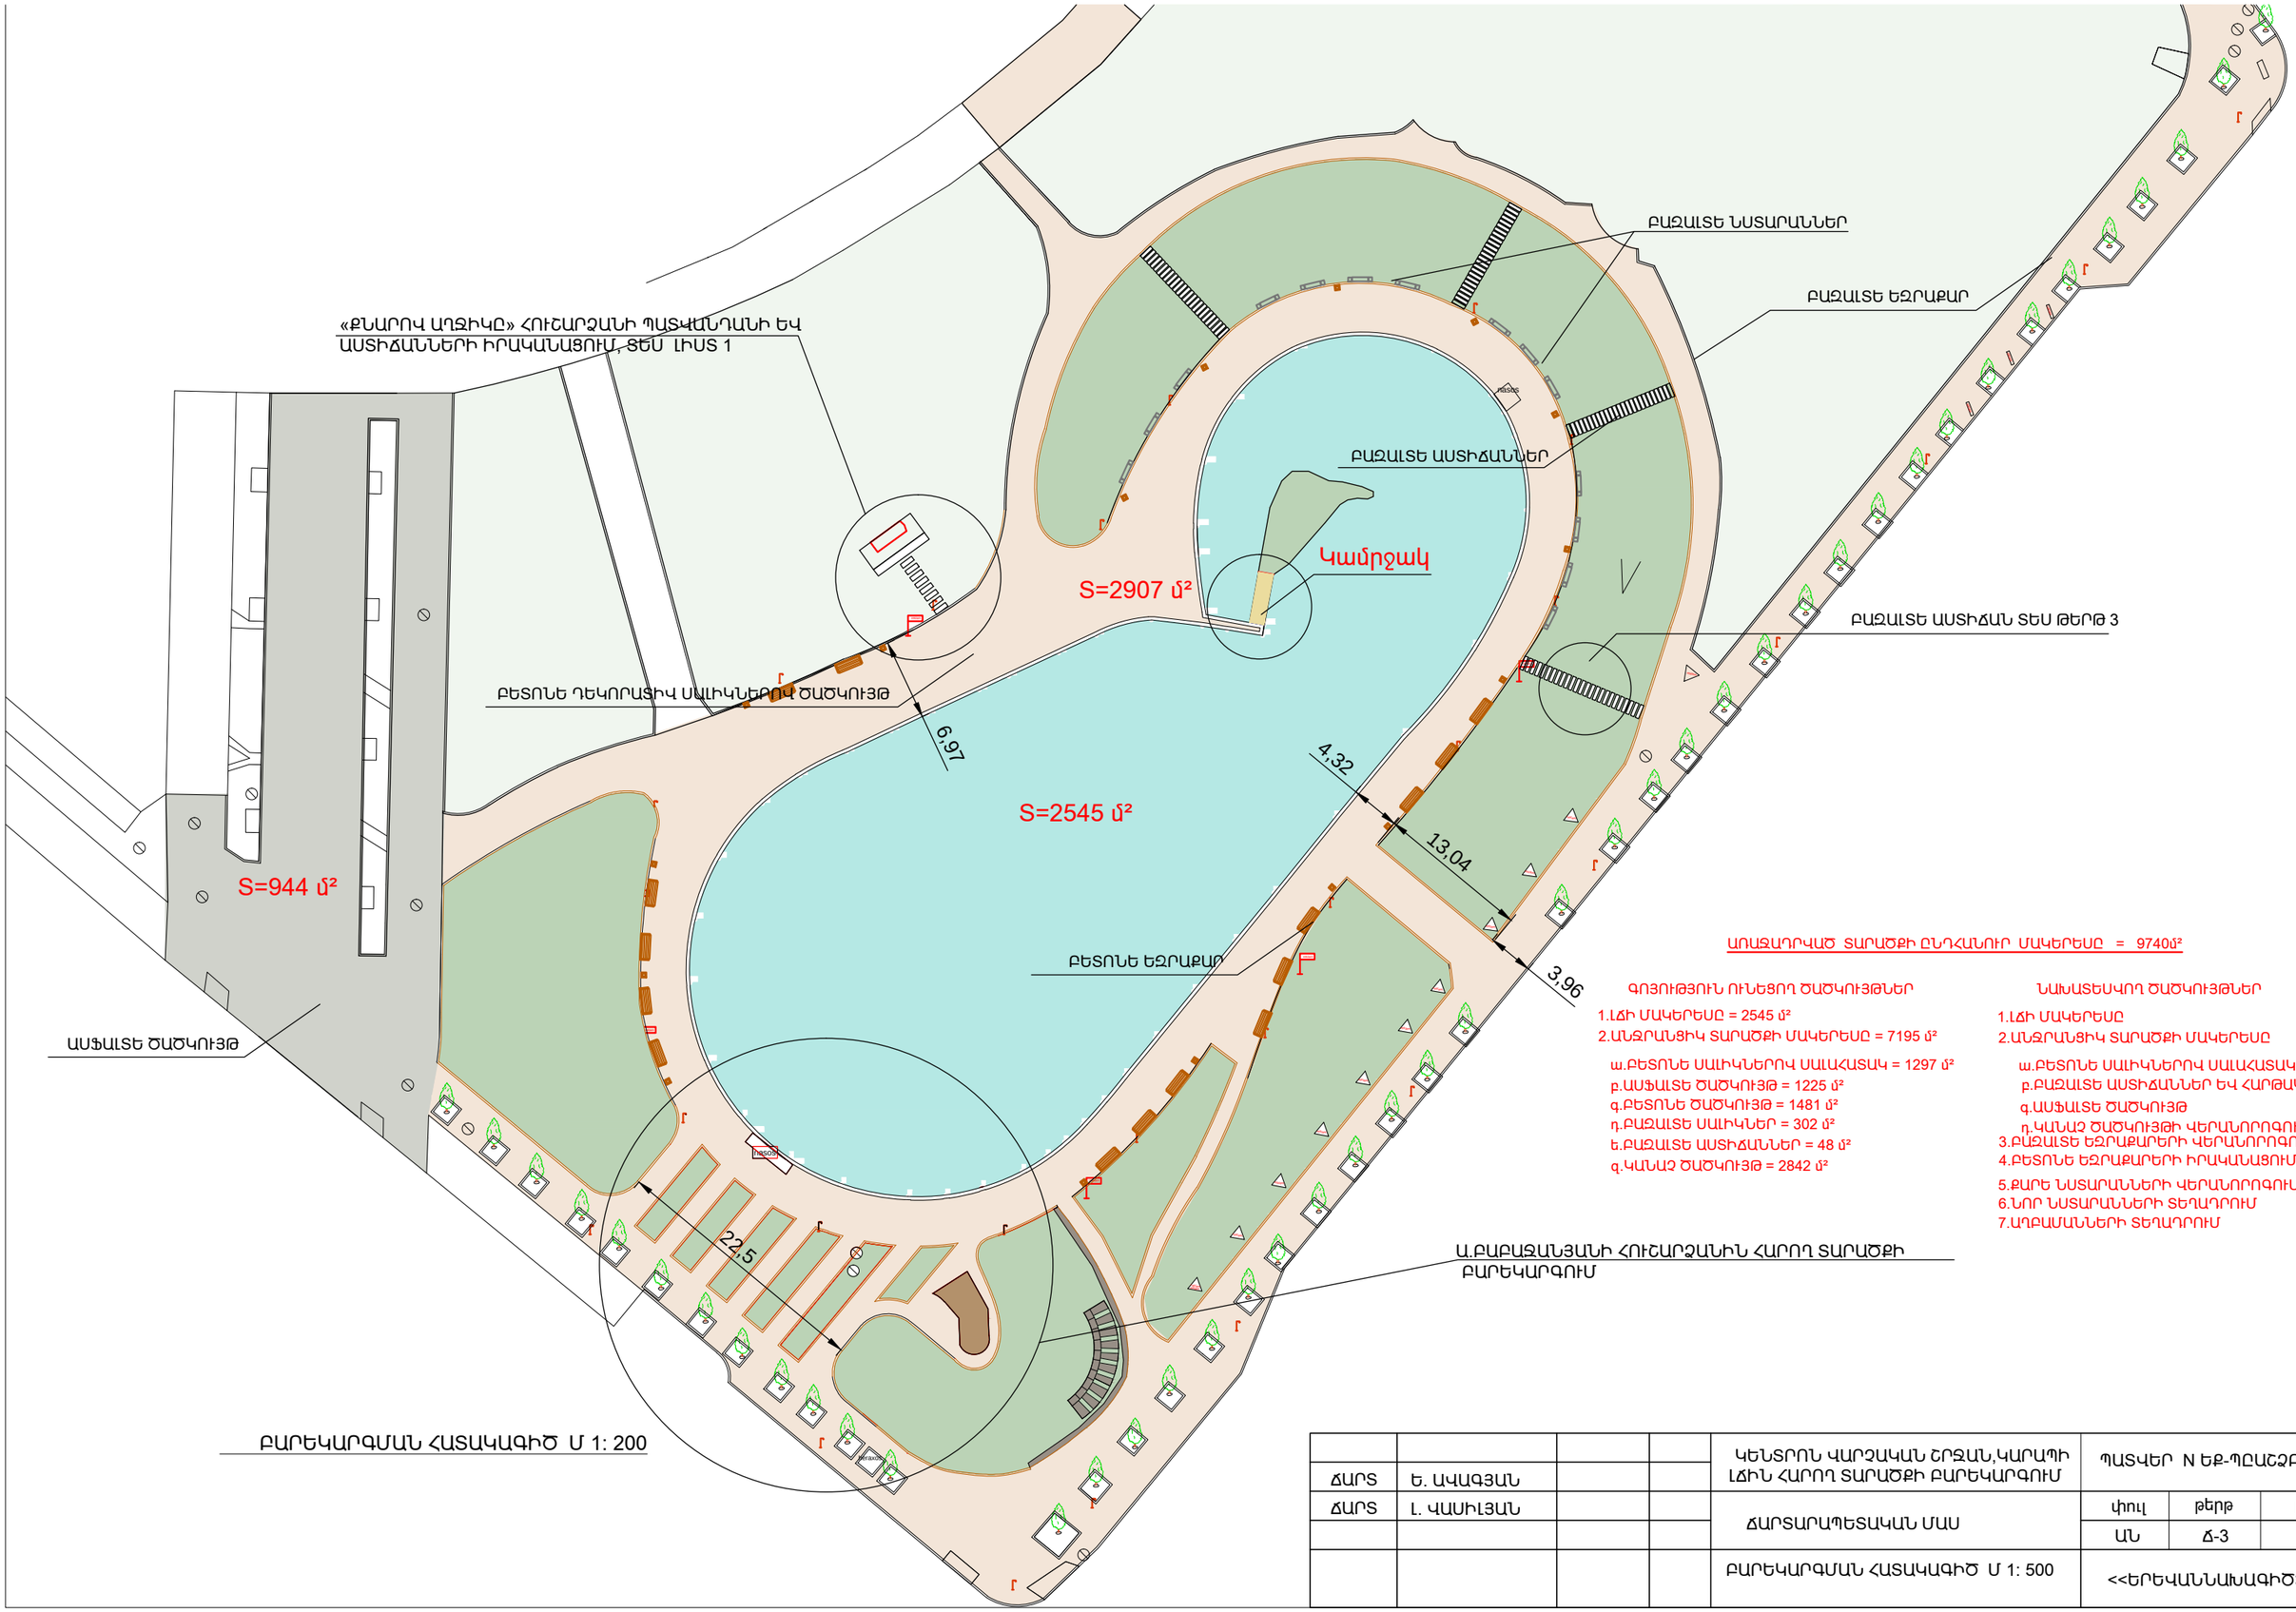

ԲԱՐԵԿԱՐԳՄԱՆ ՀԱՏԱԿԱԳԻԾ Մ 1: 200

ԱՌԱՋԱՐԿՎԱԾ ՏԱՐԱԾՔԻ ԸՆԴՀԱՆՈՒՐ ՄԱԿԵՐԵՍԸ = 9740մ²

ԳՈՅՈՒԹՅՈՒՆ ՈՒՆԵՑՈՂ ՇԱՇԿՈՒՅԹՆԵՐ

1.ԼՃԻ ՄԱԿԵՐԵՍԸ = 2545 մ²
2.ԱՆՋՐԱՆՑԻԿ ՏԱՐԱԾՔԻ ՄԱԿԵՐԵՍԸ = 7195 մ²
ա.ԲԵՏՈՆԵ ՍԱԼԻԿՆԵՐՈՎ ՍԱԼԱՀԱՏԱԿ = 1297 մ²
բ.ԱՍՖԱԼՏԵ ՇԱՇԿՈՒՅԹ = 1225 մ²
գ.ԲԵՏՈՆԵ ՇԱՇԿՈՒՅԹ = 1481 մ²
դ.ԲԱՁԱԼՏԵ ՍԱԼԻԿՆԵՐ = 302 մ²
ե.ԲԱՁԱԼՏԵ ԱՍՏԻՃԱՆՆԵՐ = 48 մ²
զ.ԿԱՆԱՉ ՇԱՇԿՈՒՅԹ = 2842 մ²

ՆԱԽԱՏԵՍՎՈՂ ՇԱՇԿՈՒՅԹՆԵՐ

1.ԼՃԻ ՄԱԿԵՐԵՍԸ = 2545 մ²
2.ԱՆՋՐԱՆՑԻԿ ՏԱՐԱԾՔԻ ՄԱԿԵՐԵՍԸ = 7195 մ²
ա.ԲԵՏՈՆԵ ՍԱԼԻԿՆԵՐՈՎ ՍԱԼԱՀԱՏԱԿ = 2907 մ²
բ.ԲԱՁԱԼՏԵ ԱՍՏԻՃԱՆՆԵՐ ԵՎ ՀԱՐԹԱԿ = 29 մ²
գ.ԱՍՖԱԼՏԵ ՇԱՇԿՈՒՅԹ = 944 մ²
դ.ԿԱՆԱՉ ՇԱՇԿՈՒՅԹԻ ՎԵՐԱՆՈՐՈԳՈՒՄ = 107 մ²
3.ԲԱՁԱԼՏԵ ԵԶՐԱՔԱՐԵՐԻ ՎԵՐԱՆՈՐՈԳՈՒՄ 105 գծմ
4.ԲԵՏՈՆԵ ԵԶՐԱՔԱՐԵՐԻ ԻՐԱԿԱՆԱՑՈՒՄ 819 գծմ
5.ՔԱՐԵ ՆՍՏԱՐԱՆՆԵՐԻ ՎԵՐԱՆՈՐՈԳՈՒՄ 3 հատ
6.ՆՈՐ ՆՍՏԱՐԱՆՆԵՐԻ ՏԵՂԱԴՐՈՒՄ 15 հատ
7.ԱԳԲԱՄԱՆՆԵՐԻ ՏԵՂԱԴՐՈՒՄ 16 հատ

				ԿԵՆՏՐՈՆ ՎԱՐՉԱԿԱՆ ՇՐՋԱՆ,ԿԱՐԱՊԻ ԼՃԻՆ ՀԱՐՈՂ ՏԱՐԱԾՔԻ ԲԱՐԵԿԱՐԳՈՒՄ	ՊԱՏՎԵՐ N ԵՔ-ՊԸԱՇՁԲ-16/15		
ՃԱՐՏ	Ե. ԱՎԱԳՅԱՆ						
ՃԱՐՏ	Լ. ՎԱՍԻԼՅԱՆ			ՃԱՐՏԱՐԱՊԵՏԱԿԱՆ ՄԱՍ	փուլ	թերթ	թերթեր
					ԱՆ	Ճ-3	6
				ԲԱՐԵԿԱՐԳՄԱՆ ՀԱՏԱԿԱԳԻԾ Մ 1: 500	<<ԵՐԵՎԱՆՆԱԽԱԳԻԾ>> ՓԲԸ		