


ՀԱՏԱԿԱԳԻԾ /ԶԱՓԱԳՐՈՒԹՅՈՒՆ/ Մ1:100

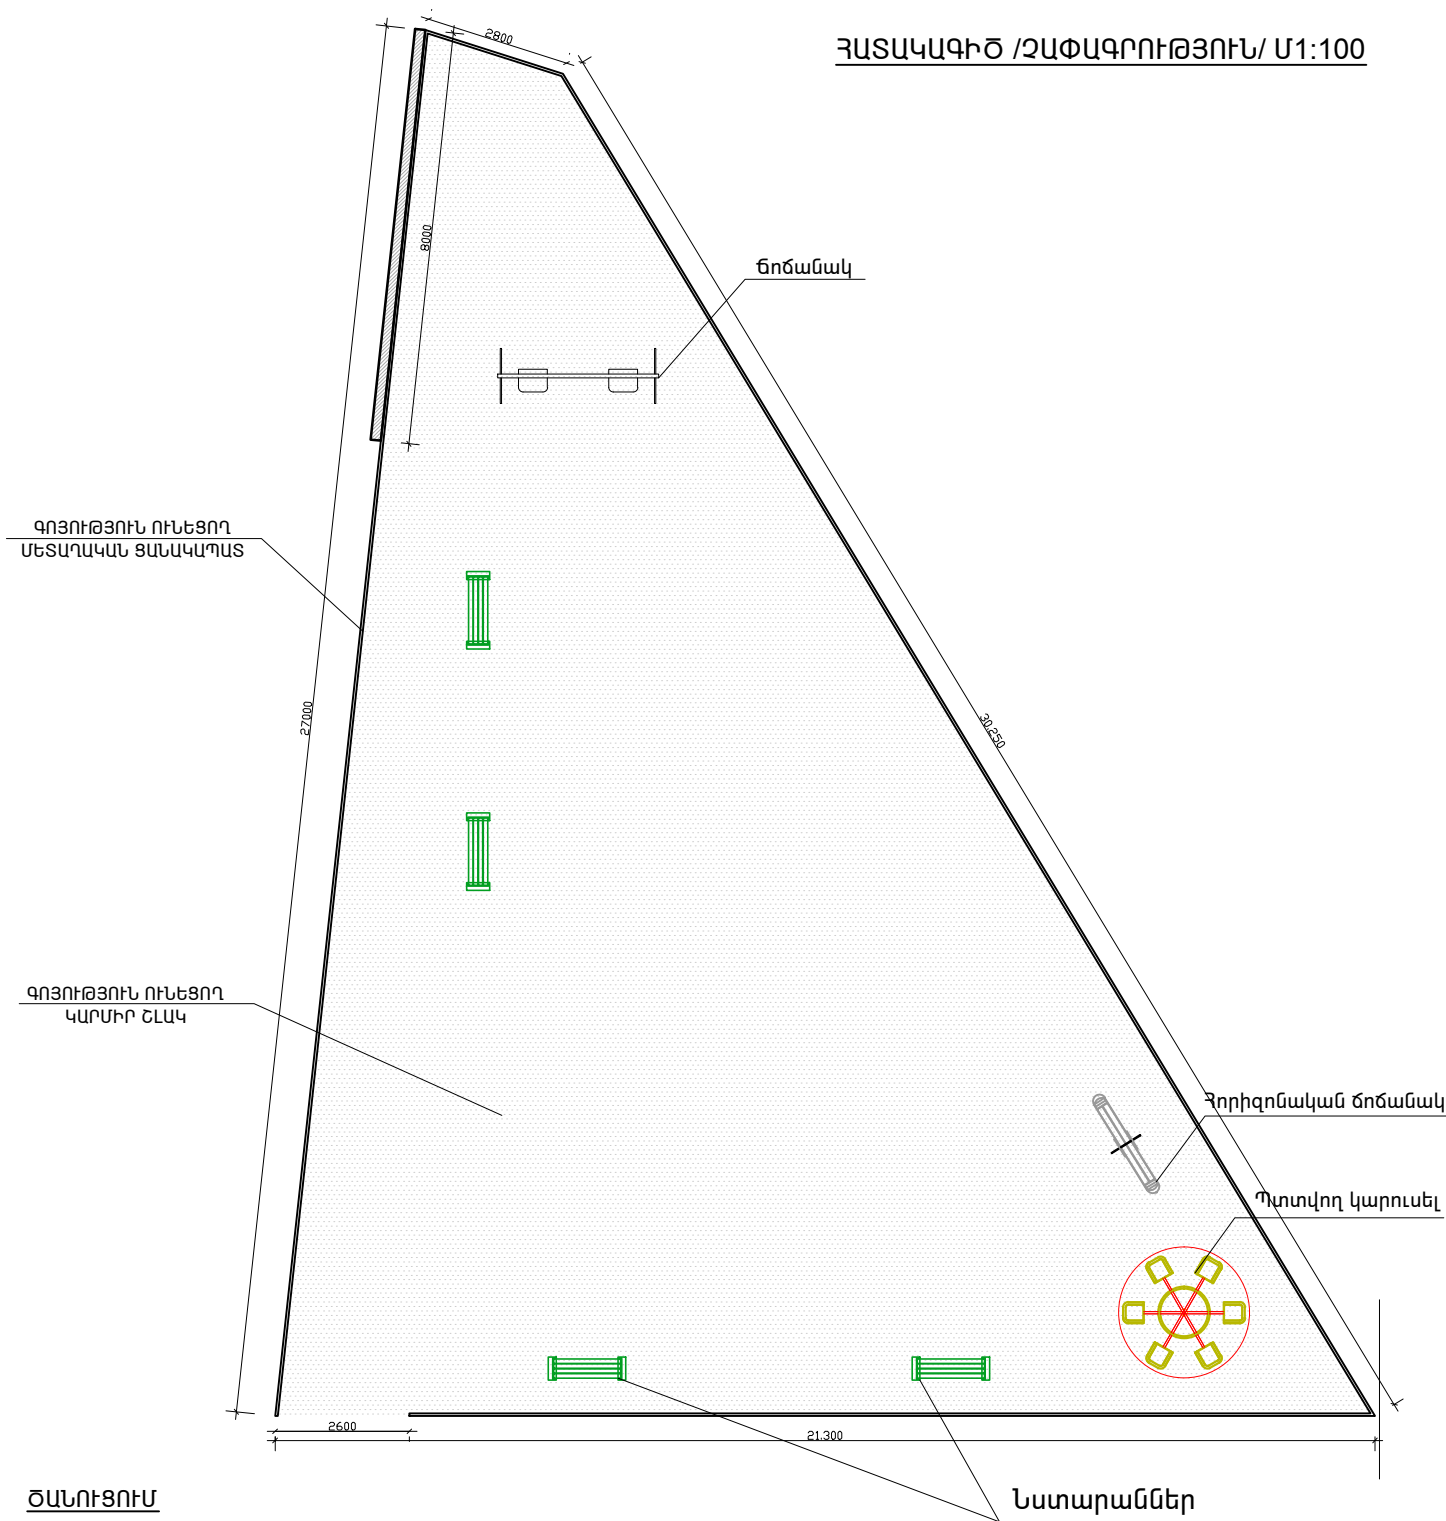

ԾԱՆՈԹՅՈՒՄ

ԳՈՅՈՒԹՅՈՒՆ ՈՒՆԵՑՈՂ ՄԵՏԱՂԱԿԱՆ ՃԱՂԱՇԱՐԸ ՆԱԽԱՏԵՍՎՈՒՄ Է ՄՊԱՄՈՆՏԱԺԵԼ ՎԵՐԱՆՈՐՈԳԵԼ ՏԵՂԱԴՐԵԼ ԵՎ ՆԵՐԿԵԼ:
 ԳՈՅՈՒԹՅՈՒՆ ՈՒՆԵՑՈՂ ՀԱՏԱԿԸ ՆԱԽԱՏԵՍՎՈՒՄ Է ԵՐԵՄՊԱՏԵԼ ԲԵՏՈՆԵ ԴԵԿՈՐԱՏԻՎ ՍԱԼԵՐԻՎ /ՏՈՄԵՏ/:
 ՏԵՂԱԴՐԵԼ ԱԹՈՐՆԵՐ,ԱՐԲԱՄԱՆԵՐ ԽԱՂԱՀՐԱՊԱՐԱԿ:
 ԽԱՂԱՀՐԱՊԱՐԱԿԻ ՀԱՏԱԿԸ ԿԱՐՄԻՐ ՇԼԱԿ:
 ԽԱՂԱՀՐԱՊԱՐԱԿՈՒՄ ՏԵՂԱԴՐԵԼ ԽԱՂԱՄԱՐՔԵՐ:
 ԻՐԱԿԱՆԱՑՆԵԼ ԼՈՒՍԱՎՈՐՈՒԹՅՈՒՆ:
 ԱՐԿԱ ՀԵՆԱՊԱՏԸ ՆԱԽԱՏԵՍՎՈՒՄ Է ՆԿԱՐԱԶԱՐԳԵԼ:



ՀԱՐՏԱՐԱՊԵՏ	Ա. ՄԱՐՏԻՐՈՍՅԱՆ
«ԷՅ ՎԻ ԷՆ ԳՐՈՒՊ» ՍՊԸ	ՏՆՕՐԵՆ Ա.ՆԻԿՈՅԱՆ

ՆՈՐ-ՆՈՐԹԻ 7-ՐԴ ԶԱՆԳԱԾ 5 ՇԵՆՔԻ ՀԱՐԱԿԻՑ ԽԱՂԱՀՐԱՊԱՐԱԿԻ ԿԱՌՈՑՄԱՆ ՆԱԽԱԳԻԾ			
ՀԱՐՏ.ՇԻՆ.ՄԱՍ	ՓՈՒԼ Ա.Ն.	ԹԵՐԹ 4	ԹԵՐԹԵՐ 7
ՀԱՏԱԿԱԳԻԾ /ԶԱՓԱԳՐՈՒԹՅՈՒՆ/ Մ1:100	ԱՐՏՈՆԱԳԻՐ Հ.13298		