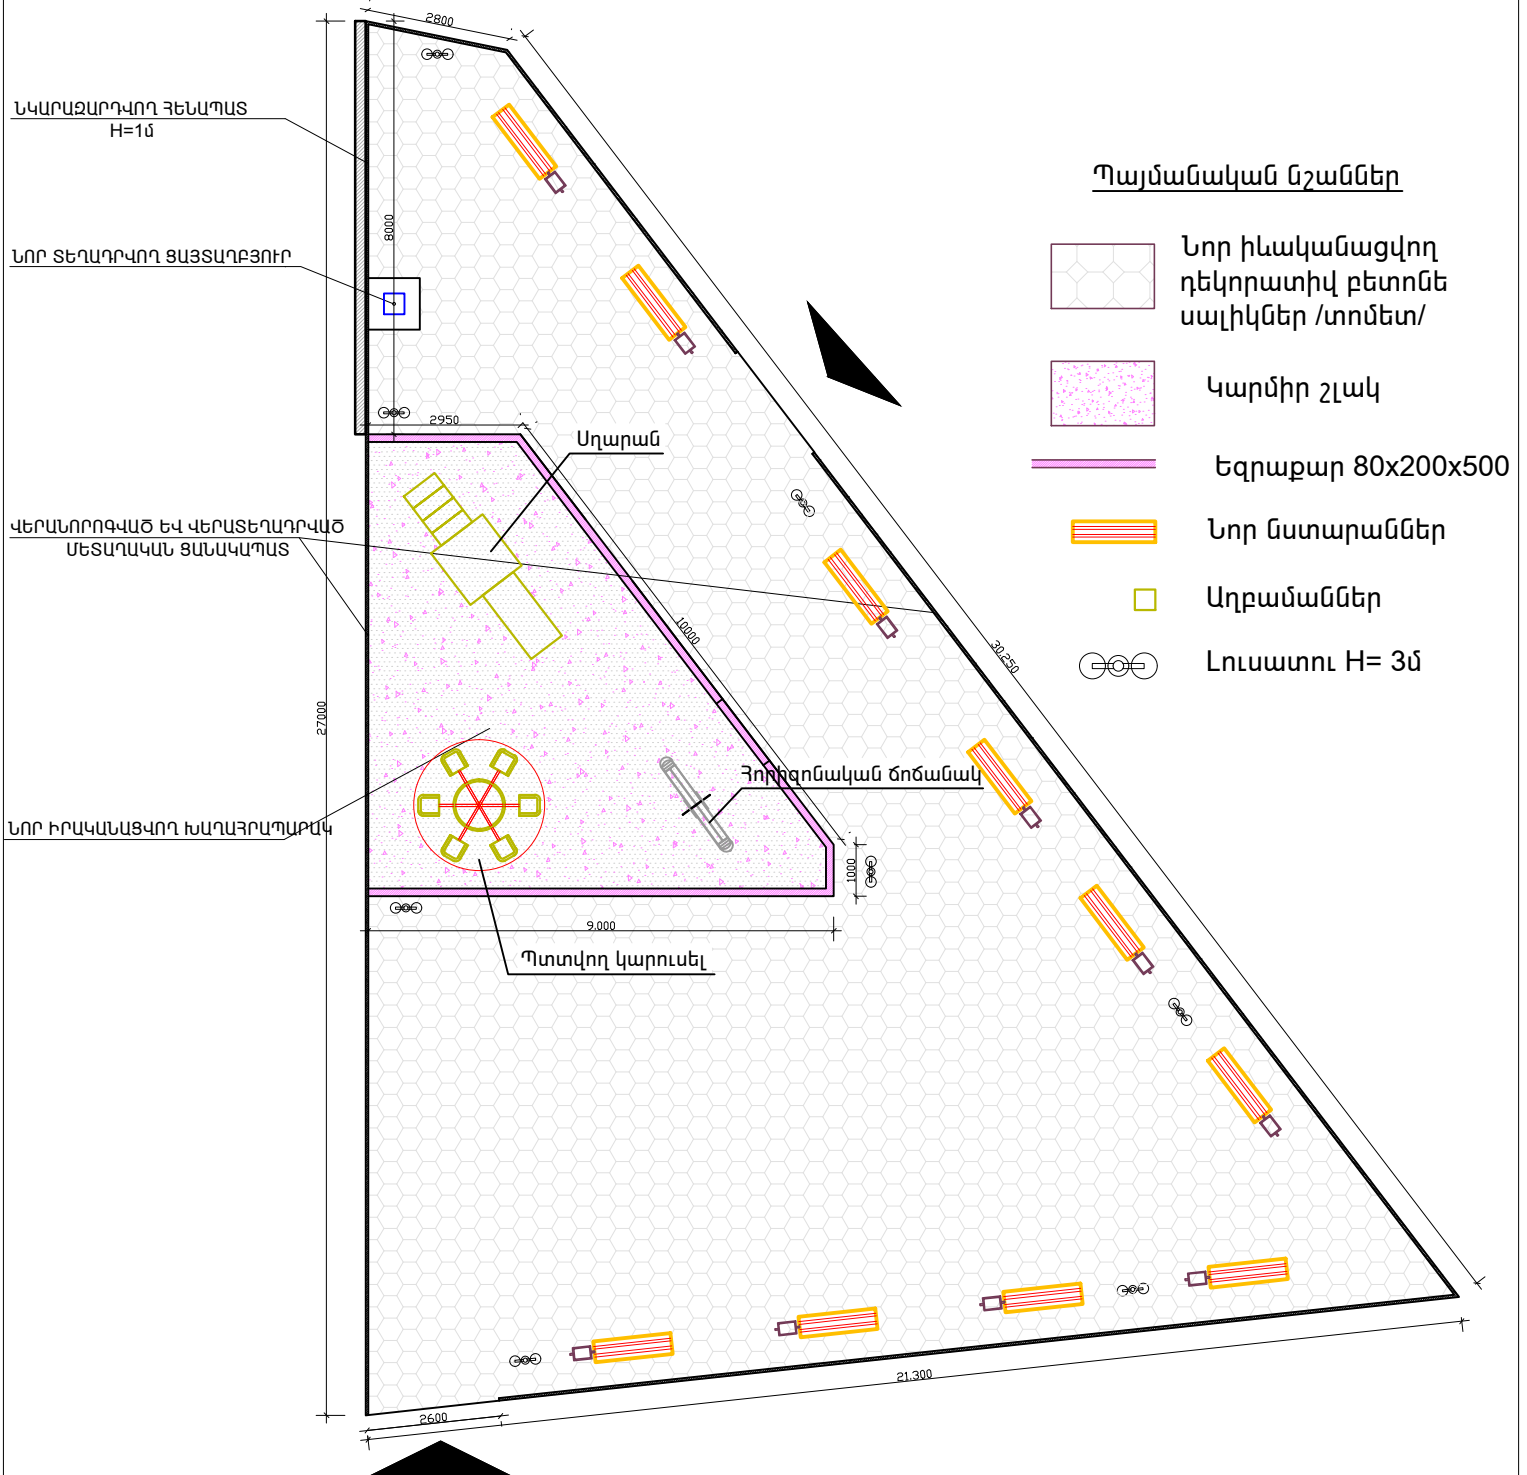



[illegible]

ՃԱՐՏԱՐԱՊԵՏ	Ա. ՄԱՐՏԻՐՈՍՅԱՆ 	ՆՈՐ-ՆՈՐԹԻ 7-ՐԴ ՋԱՆԳԱԾ 5 ՀԵՆԹԻ ՀԱՐԱԿԻՑ ՆԱԽԱՀԱՊԱՐԱԿԻ ԿԱՌՈՒՑՄԱՆ ՆԱՍԱԳԻԾ			
		ՃԱՐՏ.ՀԻՆ.ՄԱՍ	ՓՈՒԼ	ԹԵՐԹ	ԹԵՐԹԵՐ
			Ա.Ն.	5	7
«ԷՅ ԿԻ ԷՆ ԳՐՈՒՊ » ՍՊԸ ՏՆՕՐԵՆ Ա.ՆԻԿՈՅԱՆ		ՀԱՏԱԿԱԳԻԾ Մ1:100	ԱՐՏՈՆԱԳԻՐ Հ.13298		