


ԳԼԽԱՎՈՐ ՀԱՏԱԿԱԳԻԾ Մ:1/2000

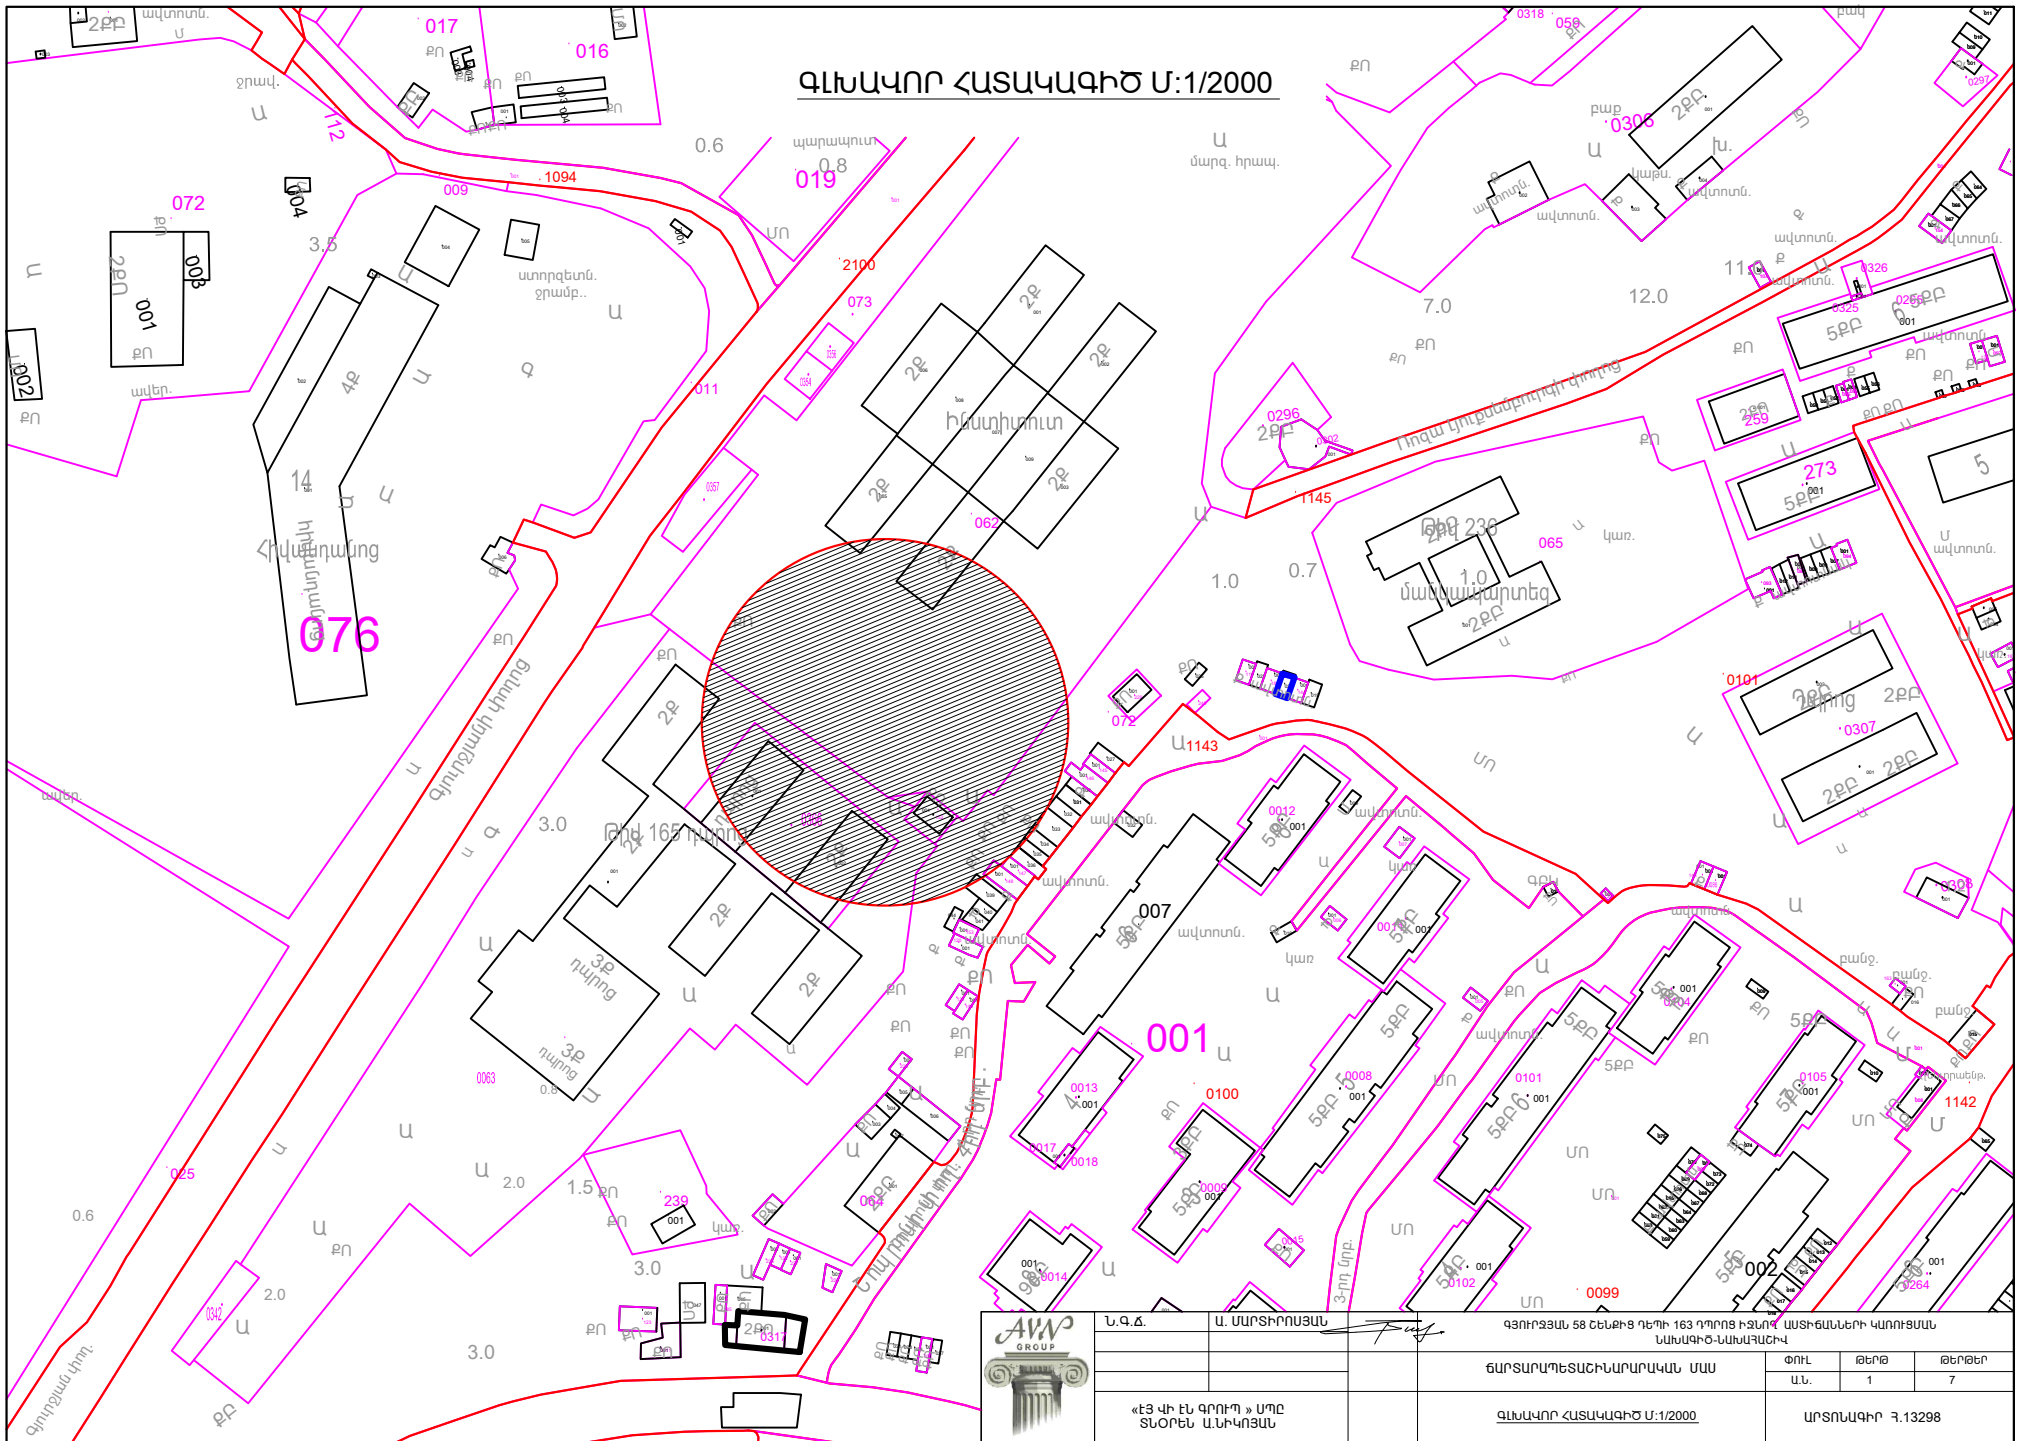

| | | | | |
|---------------------------------------|--------------|--|-------------------|--------|
| Ն.Գ.Ճ. | Ա. ՄԱՐԻՐՈՅԱՆ | ԳՅՈՐԴՅԱՆ 58 ՇԵՆՔԻ ՂԵՐԻ 163 ԴՊՐՈՑ ԻՋՏԱԿԱՆ ՍՈՑԻԱԼԻՆԻ ԿԱՌՈՐՑՄԱՆ ՆԱԽԱԳԻԾ-ՆԱԽԱՐԱՀԻԿ | | |
| | | ՃԱՐՏԱՐԱԴԵՏԱԾԻՆԱՐԱՐԱԿԱՆ ՄԱՍ | ԺՈՒՐ | ԹԵՐԹԵՐ |
| | | | Ա.Ն. | 1 |
| | | | | 7 |
| «ԷՅ ՎԻ ԷՆ ԳՐՈՐԴ» ՍՊԸ ՏՆՕՐԵՆ Ա.Ն.ԿՈՅԱՆ | | ԳԼԽԱՎՈՐ ՀԱՏԱԿԱԳԻԾ Մ:1/2000 | ԱՐՏՈՆԱԳԻՐ 3.13298 | |