


# ՀԱՏԱԿԱԳԻԾ /ԶԱՓԱԳՐՈՒԹՅՈՒՆ/

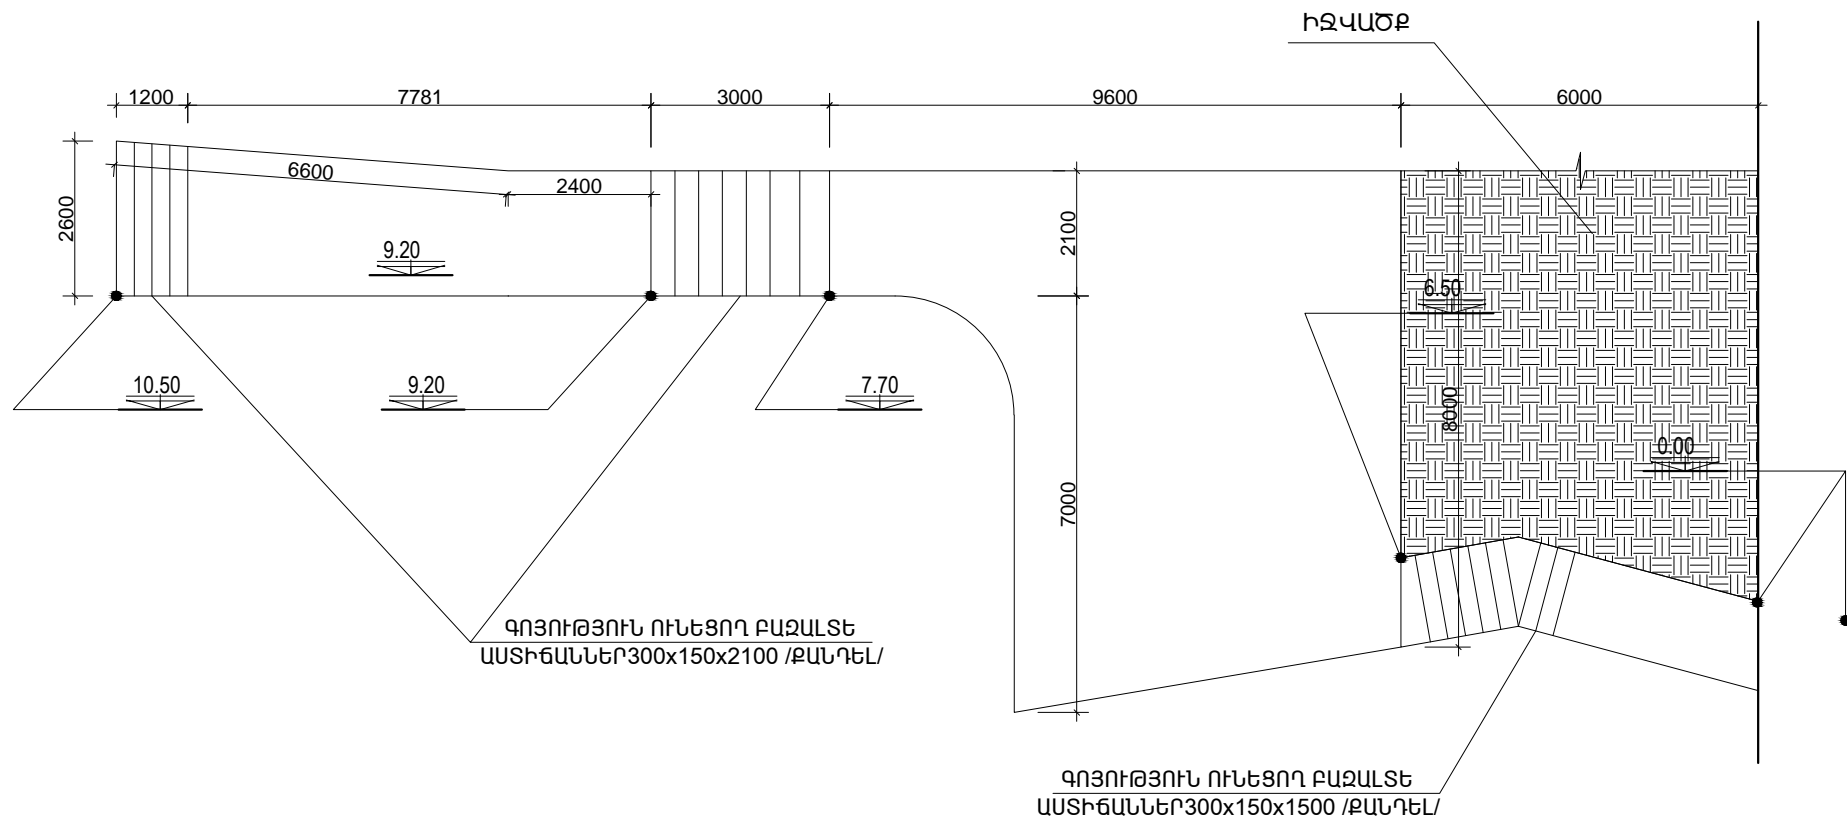

Ն.Գ.Ճ.	Ա. ՄԱՐՏԻՐՈՍՅԱՆ	ԳՅՈՒՐՅԱՆ 58 ՇԵՆՔԻՑ ԴԵՂԻ 163 ԴՊՐՈՑ ԻՋՆՈՂ ԼՍՏԻՃԱՆՆԵՐԻ ԿԱՌՈՒՑՄԱՆ ԱՄԽԱԳԻԾ-ԱՄԽԱՎՅԱԾԻԿ
		ՃԱՐՏԱՐԱՊԵՏԱՇԽԱՐԱՐԱԿԱՆ ՄԱՍ
«ԷՅ ՎԻ ԷՆ ԳՐՈՒՂ» ՍՊԸ ՏՆՕՐԵՆ Ա.ՆԻԿՈՅԱՆ		ՀԱՏԱԿԱԳԻԾ /ԶԱՓԱԳՐՈՒԹՅՈՒՆ/
		ՄՐՏՈՆԱԳԻՐ 3.13298
		ՓՈՒԼ ԹԵՐԹ ԹԵՐԹԵՐ
		Ա.Ն. 2 7