


# ԿՏՐՎԱԾՔ 1-1 /ՆԱԽԱՏԵՍՎՈՂ/

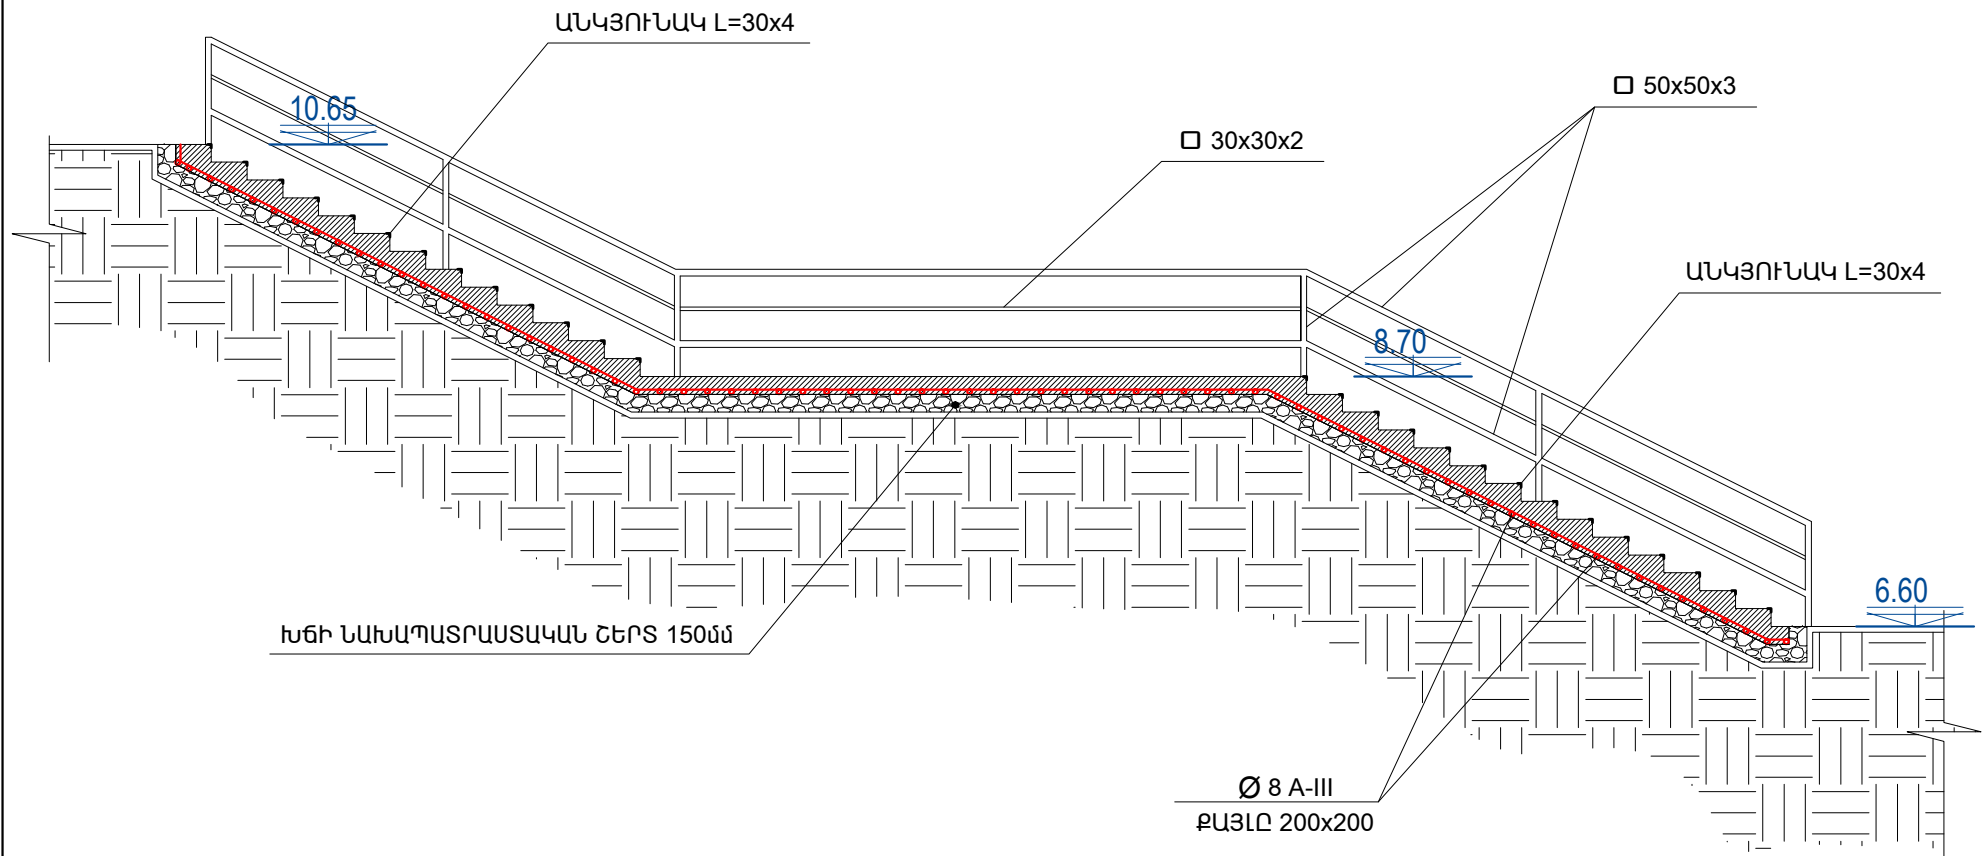

Ն.Գ.Ը.	Ա. ՄԱՐՏԻՐՈՍՅԱՆ	ԳՅՈՒՐՅԱՆ 58 ՇԵՆՔԻՑ ԴԵՊՈ 163 ԴՊՐՈՑ ԻՋՆՈՂ ԱՄՏԵՄԱՆԵՐԻ ԿԱՌՈՒՑՄԱՆ ՆԱԽԱԳԻԾ-ՆԱԽԱՅԱՇԽ		
		ՃԱՐՏԱՐԱՊԵՏԱՇԽՆԱՐԱՐԱԿԱՆ ՄԱՍ	ՓՈՒԼ Ա.Ն.	ԹԵՐԹ 4
«ԷՅ ՎԻ ԷՆ ԳՐՈՒՂ» ՍՊԸ ՏՆՕՐԵՆ Ա.Ն.ԿՈՅԱՆ		ԿՏՐՎԱԾՔ 1-1 /ՆԱԽԱՏԵՍՎՈՂ/	ԹԵՐԹԵՐ 7	ԱՐՏՈՆԱԳԻՐ 3.13298