


ԿՏՐՎԱԾՔ 3-3 Մ:1/50
/ՆԱԽԱՏԵՍՎՈՂ/

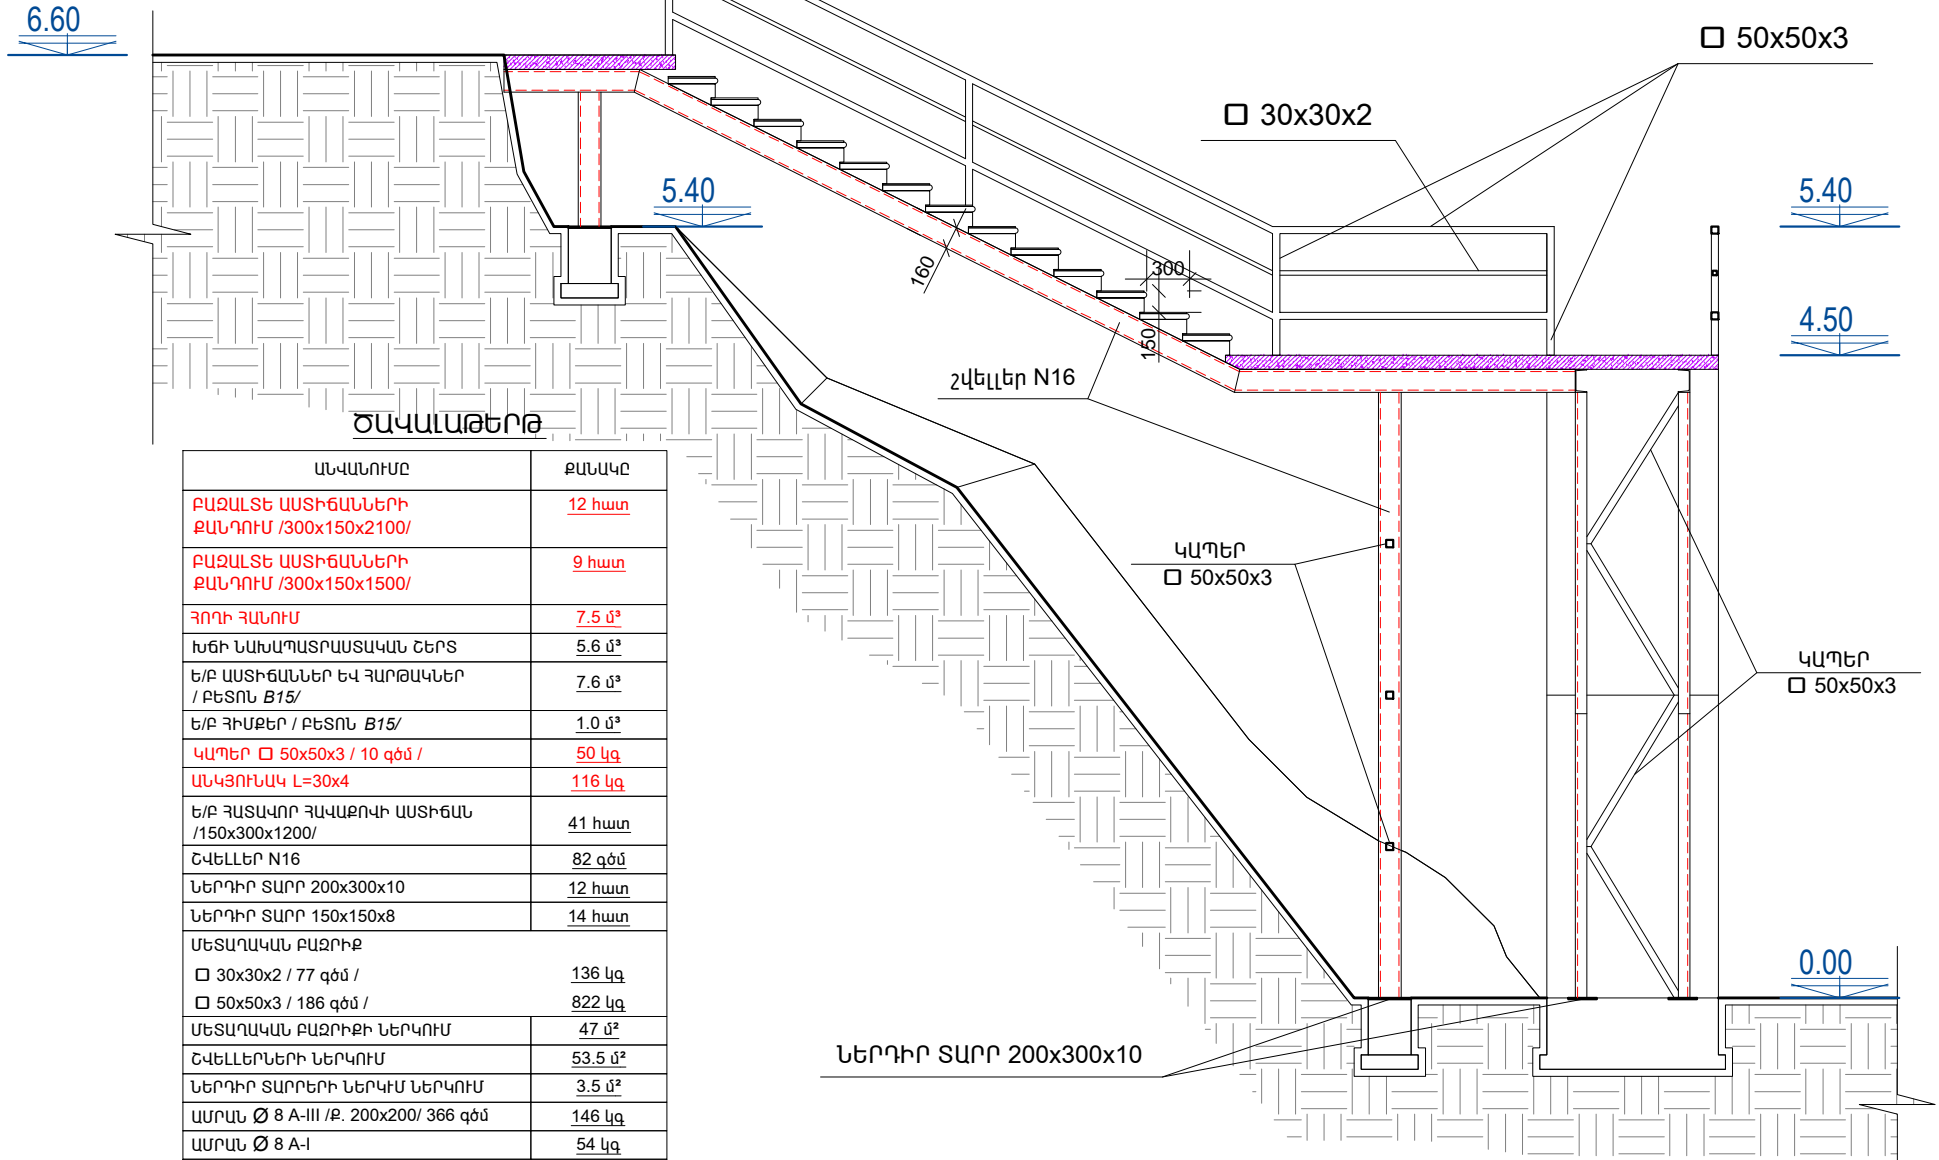

ԾԱԿԱԼԱԹԵՐ

| ԱՆՎԱՆՈՒՄԸ | ՔԱՆԱԿԸ |
|---|---------|
| ԲԱԶԱԼՏԵ ԱՍՏԻՃԱՆՆԵՐԻ ՔԱՆԴՈՒՄ /300x150x2100/ | 12 հաւտ |
| ԲԱԶԱԼՏԵ ԱՍՏԻՃԱՆՆԵՐԻ ՔԱՆԴՈՒՄ /300x150x1500/ | 9 հաւտ |
| ՀՈՂԻ ՀԱՆՈՒՄ | 7.5 մ³ |
| ԽճԻ ՆԱԽԱՊԱՏՐԱՍՏԱԿԱՆ ՇԵՐՏ | 5.6 մ³ |
| Ե/Ք ԱՍՏԻՃԱՆՆԵՐ ԵՎ ՀԱՐԹԱԿՆԵՐ / ԲԵՏՈՆ B15/ | 7.6 մ³ |
| Ե/Ք ՀԻՄՔԵՐ / ԲԵՏՈՆ B15/ | 1.0 մ³ |
| ԿԱՊԵՐ □ 50x50x3 / 10 զծմ / | 50 կգ |
| ԱՆԿՅՈՒՆԱԿ L=30x4 | 116 կգ |
| Ե/Ք ՀԱՏԱԿՈՐ ՀԱՎԱՔՈՎԻ ԱՍՏԻՃԱՆ /150x300x1200/ | 41 հաւտ |
| ՇՎԵԼԼԵՐ N16 | 82 զծմ |
| ՆԵՐՂԻՐ ՏԱՐԻ 200x300x10 | 12 հաւտ |
| ՆԵՐՂԻՐ ՏԱՐԻ 150x150x8 | 14 հաւտ |
| ՄԵՏԱՂԱԿԱՆ ԲԱԶՐԻՔ | |
| □ 30x30x2 / 77 զծմ / | 136 կգ |
| □ 50x50x3 / 186 զծմ / | 822 կգ |
| ՄԵՏԱՂԱԿԱՆ ԲԱԶՐԻՔԻ ՆԵՐԿՈՒՄ | 47 մ² |
| ՇՎԵԼԼԵՐՆԵՐԻ ՆԵՐԿՈՒՄ | 53.5 մ² |
| ՆԵՐՂԻՐ ՏԱՐԻՆԵՐԻ ՆԵՐԿԻՄ ՆԵՐԿՈՒՄ | 3.5 մ² |
| ԱՄՐԱՆ Ø 8 A-III /Ք. 200x200/ 366 զծմ | 146 կգ |
| ԱՄՐԱՆ Ø 8 A-I | 54 կգ |
| ԱՄՐԱՆ Ø 10 A-III | 93 կգ |
| ԱՄՐԱՆ Ø 16 A-III | 1.8 կգ |
| ԲԵՏՈՆ B 7.5 | 0.4 մ³ |

ՆԵՐՂԻՐ ՏԱՐԻ 200x300x10



| | | |
|---------------------------------------|--------------|---|
| Ն.Գ.Ը. | Ա. ՄԱՐԻՐՈՅԱՆ | ԳՅՈՒՅՅԱՆ 58 ՇԵՔԻՑ ԴԵՊՈ 163 ԴՊՐՈՑ ԻՅՆՈՂ ԱՍՏԻՃԱՆՆԵՐԻ ԿԱՌՈՑՄԱՆ ՆԱԽԱԳԻԾԱՆԱԿԱՅԻՎ |
| «ԷՅ ՎԻ ԷՆ ԳՐՈՒՂ» ՍՊԸ ՏՆՕՐԵՆ Ա.ՆԻԿՈՅԱՆ | | ՃԱՐՏԱՐԱՊԵՏԱՇԽԱՐԱՐԱԿԱՆ ՄԱՍ |
| | | ԳՏՐՎԱԾՔ 3-3 Մ:1/50 /ՆԱԽԱՏԵՍՎՈՂ/ ԾԱԿԱԼԱԹԵՐ |
| | | ՓՈՒԼ Ա.Ն. |
| | | ԹԵՐԹ 6 |
| | | ԹԵՐԹԵՐ 7 |
| | | ԱՐՏՈՆԱԳԻՐ 3.13298 |