


# ԳԼՆԱԿՈՐ ՀԱՏԱԿԱԳԻԾ Մ:1/2000

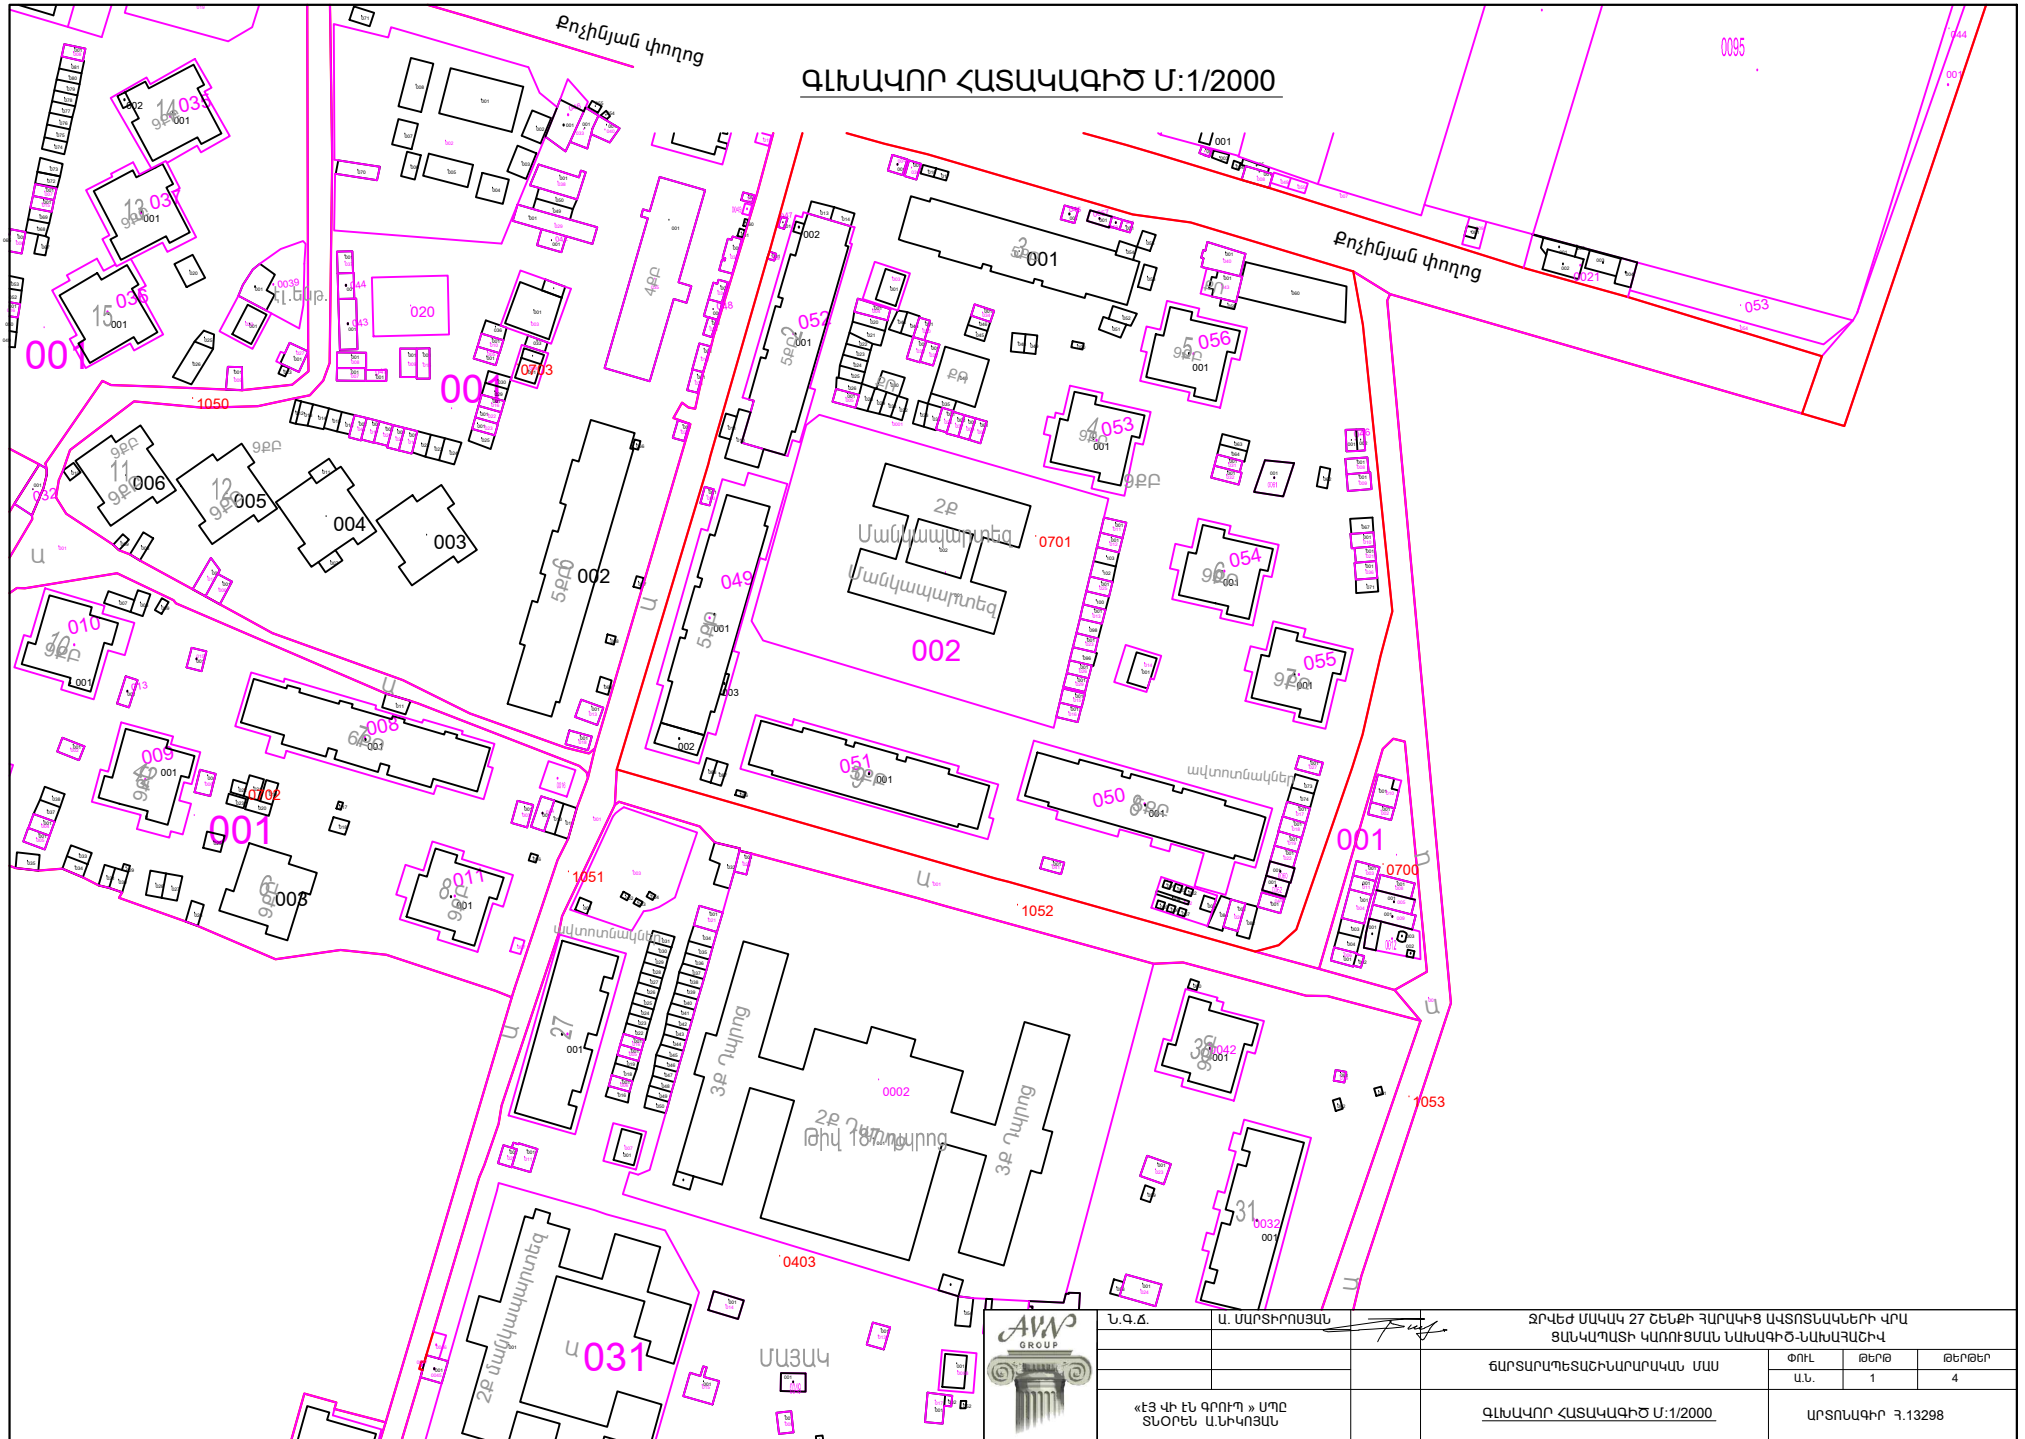

Ն.Գ.Ճ.	Ա. ՄԱՐԻՐՈՍՅԱՆ	ՋՐԿԵԺ ՄԱԿԱԿ 27 ՇԵՆՔԻ ՀԱՐԱԿԻՑ ԱՎՏՈՏՆԱԿՆԵՐԻ ՎՐԱ ՑԱՆԿԱՊԱՏԻ ԿԱՌՈՒՑՄԱՆ ՆԱԽԱԳԻԾ-ՆԱԽԱՀԱՇՎ		
		ՃԱՐՏԱՐԱՊԵՏԱՇԽԱՐԱՐԱԿԱՆ ՄԱՍ	ՓՈՒԼ	ԹԵՐԹ
			Ա.Ն.	1
				4
«ԷՅ ՎԻ ԷՆ ԳՐՈՒՄ» ՍՊԸ ՏՆՕՐԵՆ Ա.ՆԻԿՈՅԱՆ		ԳԼՆԱԿՈՐ ՀԱՏԱԿԱԳԻԾ Մ:1/2000	ԱՐՏՈՆԱԳԻՐ 3.13298	