


ՀԱՏԱԿԱԳԻԾ /ԶԱՓԱԳՐՈՒԹՅՈՒՆ/

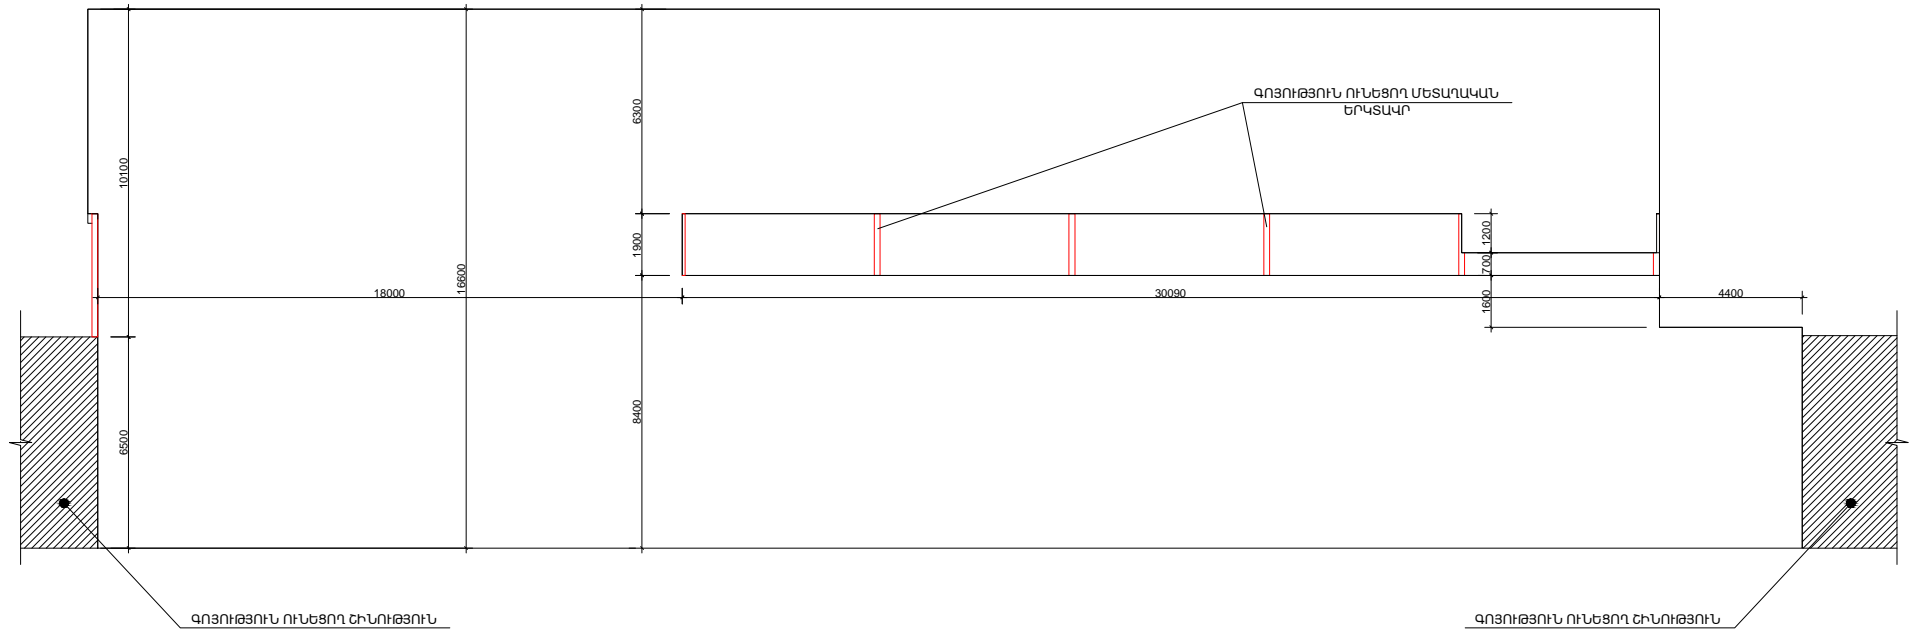

|  |                |  |
|--|----------------|--|
| Ն. Գ. Ը.                                 | Ա. ՄԱՐՏԻՐՈՍՅԱՆ | ՋՐԿԵԺ ՄԱԿԱԿ 27 ՇԵՆՔԻ ՀԱՐԱԿԻՑ ԱՎՏՈՏՆԱԿՆԵՐԻ ՎՐԱ<br>ՑԱՆԿԱՊԱՏԻ ԿԱՌՈՒՑՄԱՆ ՆԱԽԱԳԻԾ-ՆԱԽԱՀԱՇԻՎ |
|  |                | ՃԱՐՏԱՐԱՊԵՏԱՇԻՆԱՐԱՐԱԿԱՆ ՄԱՍ   |
|  |                | ՓՈՒՆ<br>Ա.Ն.   |
|  |                | ԹԵՐԹ<br>2  |
|  |                | ԹԵՐԹԵՐ<br>4  |
| «ԷՅ ՎԻ ԷՆ ԳՐՈՒՂ» ՄՊԸ<br>ՏՆՕՐԵՆ Ա.Ն.ԿՈՅԱՆ |                | ՀԱՏԱԿԱԳԻԾ /ԶԱՓԱԳՐՈՒԹՅՈՒՆ/  |
|  |                | ԱՐՏՈՆԱԳԻՐ 3.13298  |