


ՀԱՏԱԿԱԳԻԾ /ՆԱԽԱՏԵՍՎՈՐ/

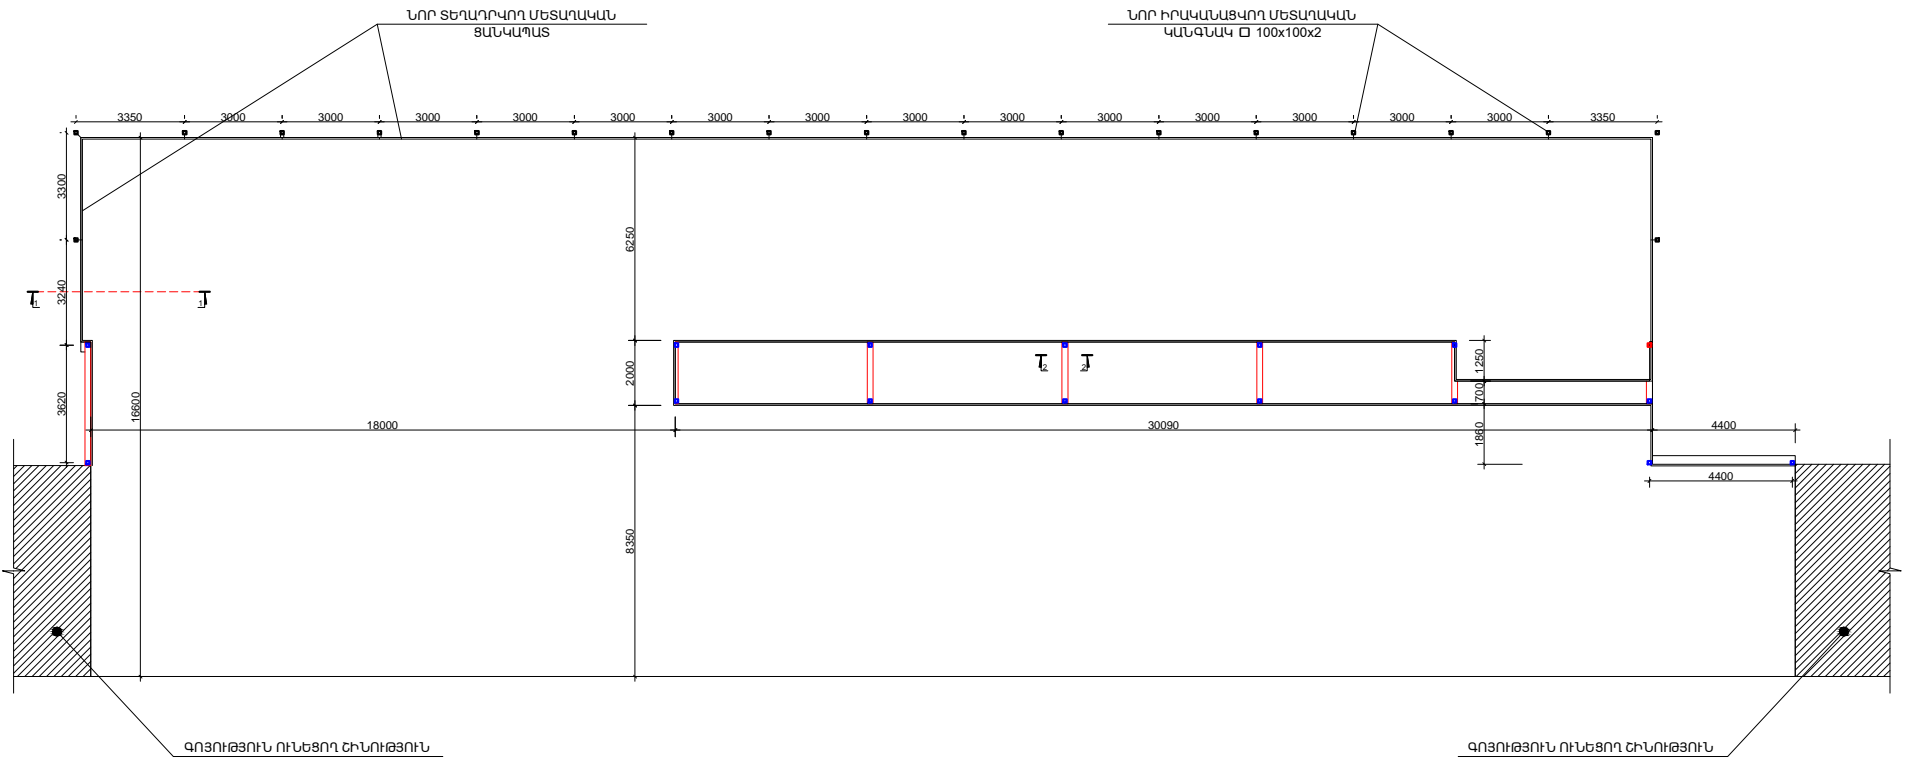

	Ն.Գ.Ը.	Ա. ՄԱՐԻՐՈՍՅԱՆ	ՋՐԿԵԺ ՄԱԿԱԿ 27 ՇԵՆՔԻ ՀԱՐԱԿԻՑ ԱՎՏՈՏՆԱԿՆԵՐԻ ՎՐԱ ՑԱՆԿԱՊԱՆՏԻ ԿԱՌՈՒՑՄԱՆ ՆԱԽԱԳԻԾ-ՆԱԽԱՀԱՇՎ		
			ՃԱՐՏԱՐԱՊԵՏԱՇԽԱՐԱՐԱԿԱՆ ՄԱՍ		
			ՓՈՒԼ	ԹԵՐԹ	ԹԵՐԹԵՐ
			Ա.Ն.	3	4
«ԷՅ ՎԻ ԷՆ ԳՐՈՒՂ» ՍՊԸ ՏՆՕՐԵՆ Ա.ՆԻԿՈՅԱՆ			ՀԱՏԱԿԱԳԻԾ /ՀԱՓԱԳՐՈՒԹՅՈՒՆ/		ԱՐՏՈՆԱԳԻՐ 3.13298