



ՃԱԿԱՏ
/ԶԱՓԱԳՐՈՒԹՅՈՒՆ/

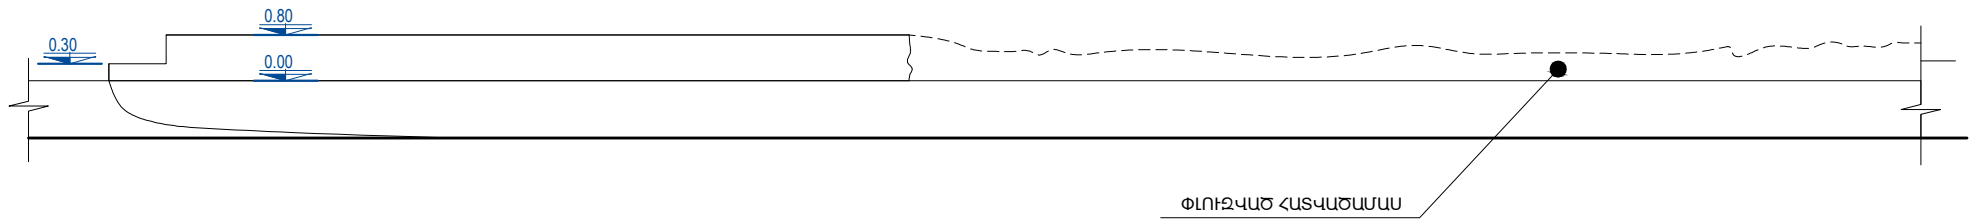

ՀԱՏՎԱԿԱԳԻԾ
/ԶԱՓԱԳՐՈՒԹՅՈՒՆ/

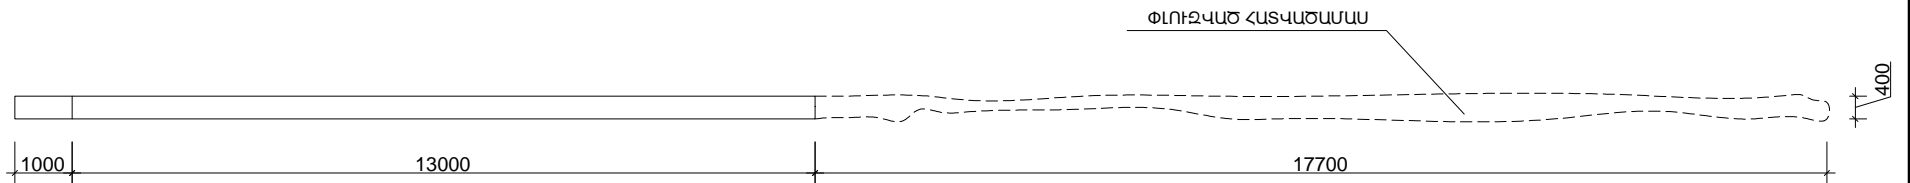

Ն. Գ. Ը.	Ա. ՄԱՐՏԻՐՈՍՅԱՆ	ՄԱՌԻ 2 ՇԵՆՔԻ ԴՐԱՄՅԻ ՓԼՈՒԶՎԱԾ ՀԵՆԱՊԱՏԻ ՎԵՐԱԿԱՌՈՒՑՄԱՆ ԱՄԽԱԳԻԾ-ԱՄԽԱՅԱՇԻՎ		
		ՃԱՐՏԱՐԱՊԵՏԱՇԻՆԱՐԱՐԱԿԱՆ ՄԱՍ	ՓՈՒԼ Ա.Ն.	ԹԵՐԹ 2
				ԹԵՐԹԵՐ 3
«ԷՅ ՎԻ ԷՆ ԳՐՈՒՊ» ՍՊԸ ՏՆՕՐԵՆ Ա.Ն.ԿՈՅԱՆ		ՃԱԿԱՏ /ԶԱՓԱԳՐՈՒԹՅՈՒՆ/ ՀԱՏՎԱԿԱԳԻԾ /ԶԱՓԱԳՐՈՒԹՅՈՒՆ/	ԱՐՏՈՆԱԳԻՐ 3.13298	