



ՃԱԿԱՏ ՆԱԽԱՏԵՍՎՈՂ

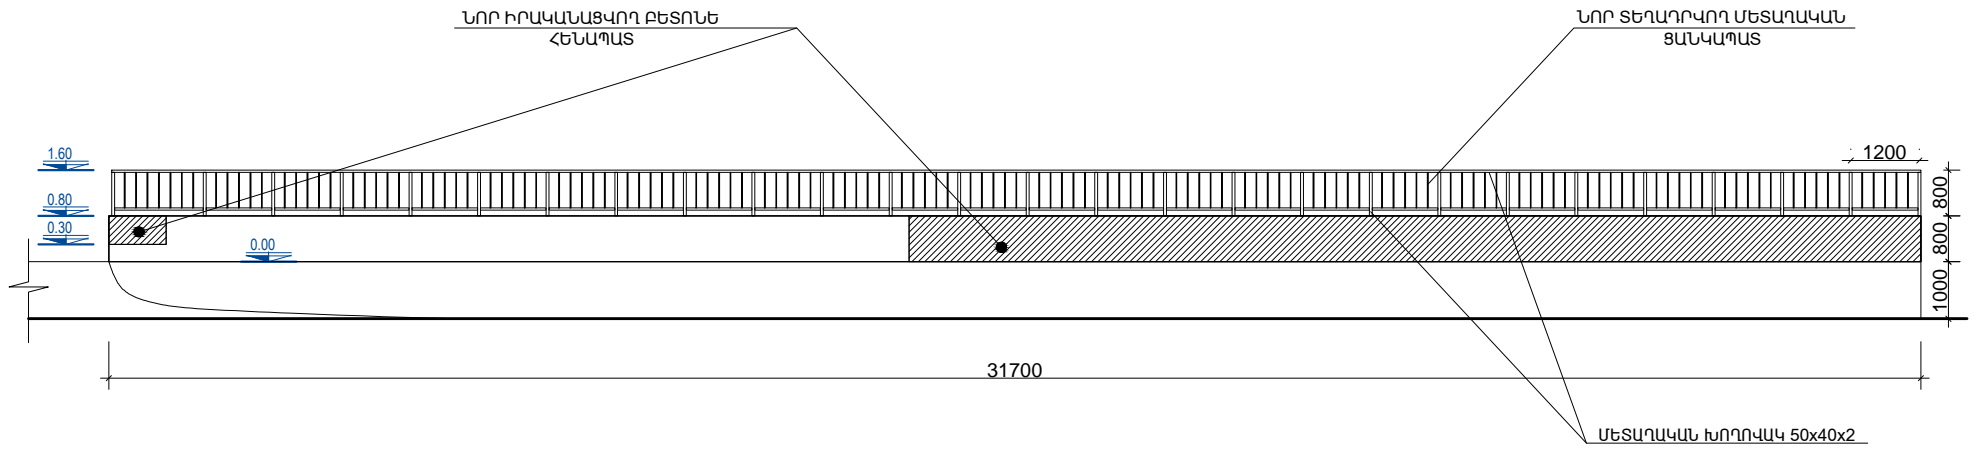

ՃԱԿԱՏ ՆԱԽԱՏԵՍՎՈՂ

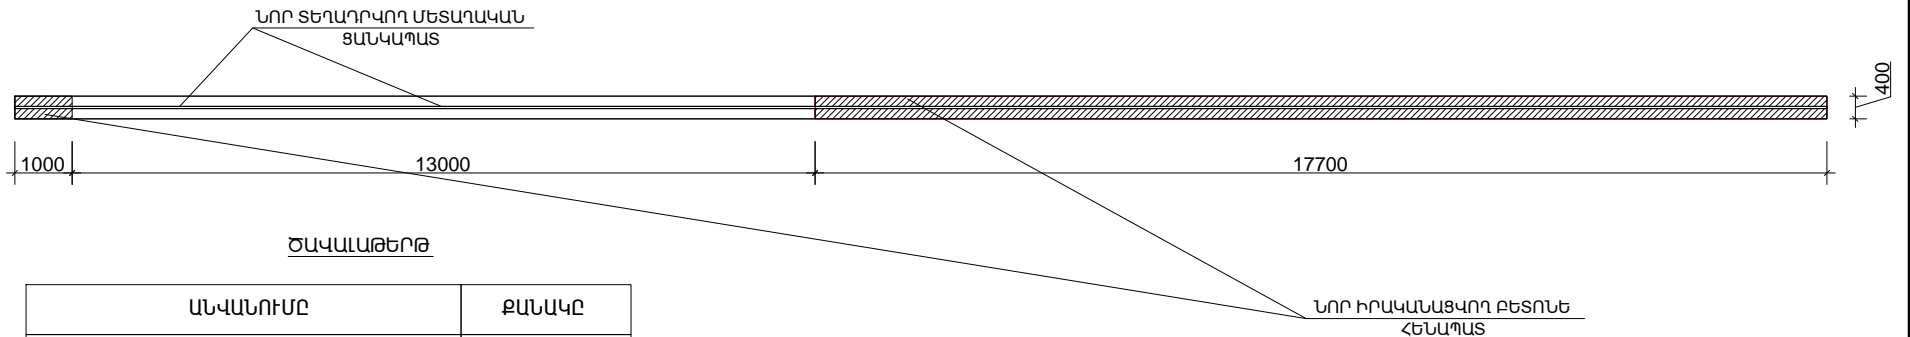

ԾԱՎԱԼԱԹԵՐԹ

ԱՆՎԱՆՈՒՄԸ	ՔԱՆԱԿԸ
ԲԵՏՈՆԵ ՀԵՆՈՒՄՏԻ ՔԱՆԴՈՒՄ	3.00մ³
ԱՄՐԱՆԱՅԻՆ ՑԱՆՑ	155.0կգ
ԲԵՏՈՆ B15 ԴԱՍԻ	6.00մ³
Ց/Ա ԲԱՐՉՐՈՐԱԿ ՍՎԱՂ	38.50մ²
ՄԵՏԱՂԱԿԱՆ ԲԱԶՐԻՔԻ ՏԵՂԱԴՐՈՒՄ	31.70մ
ՄԵՏԱՂԱԿԱՆ ԽՈՂՈՎԱԿ 50x40x2	85.00մ/230կգ
ՄԵՏԱՂԱԿԱՆ ԽՈՂՈՎԱԿ 15x1.5	82.00մ/52.5կգ
ՄԵՏԱՂԱԿԱՆ ԲԱԶՐԻՔԻ ՆԵՐԿՈՒՄ	21.00մ²



Ն.Գ.Ը.	Ա. ՄԱՐՏԻՐՈՍՅԱՆ	ՄԱՌԻ 2 ՇԵՆՔԻ ԴՐԱՄՑԻ ՓԼՈՒԶԱԾ ՀԵՆՈՒՄՏԻ ՎԵՐԱԿԱՌՈՒՑՄԱՆ ՆԱԽԱԳԻԾ-ՆԱԽԱՅԱԾԻԿ	ՓՈՒԼ	ԹԵՐԹ	ԹԵՐԹԵՐ
		ՃԱՐՏԱՐԱՊԵՏԱԾԻՆԱՐԱՐԱԿԱՆ ՄԱՍ	Ա.Ն.	3	3
«ԷՅ ՎԻ ԷՆ ԳՐՈՒՂ» ՄՊԸ ՏՆՕՐԵՆ Ա.ՆԻԿՈՅԱՆ		ՃԱԿԱՏ ՆԱԽԱՏԵՍՎՈՂ/ ՀԱՏԱԿԱԳԻԾ ՆԱԽԱՏԵՍՎՈՂ/	ԱՐՏՈՆԱԳԻՐ 3.13298		