


# ԳԼԽԱՎՈՐ ՀԱՏԱԿԱԳԻԾ Մ 1:2000

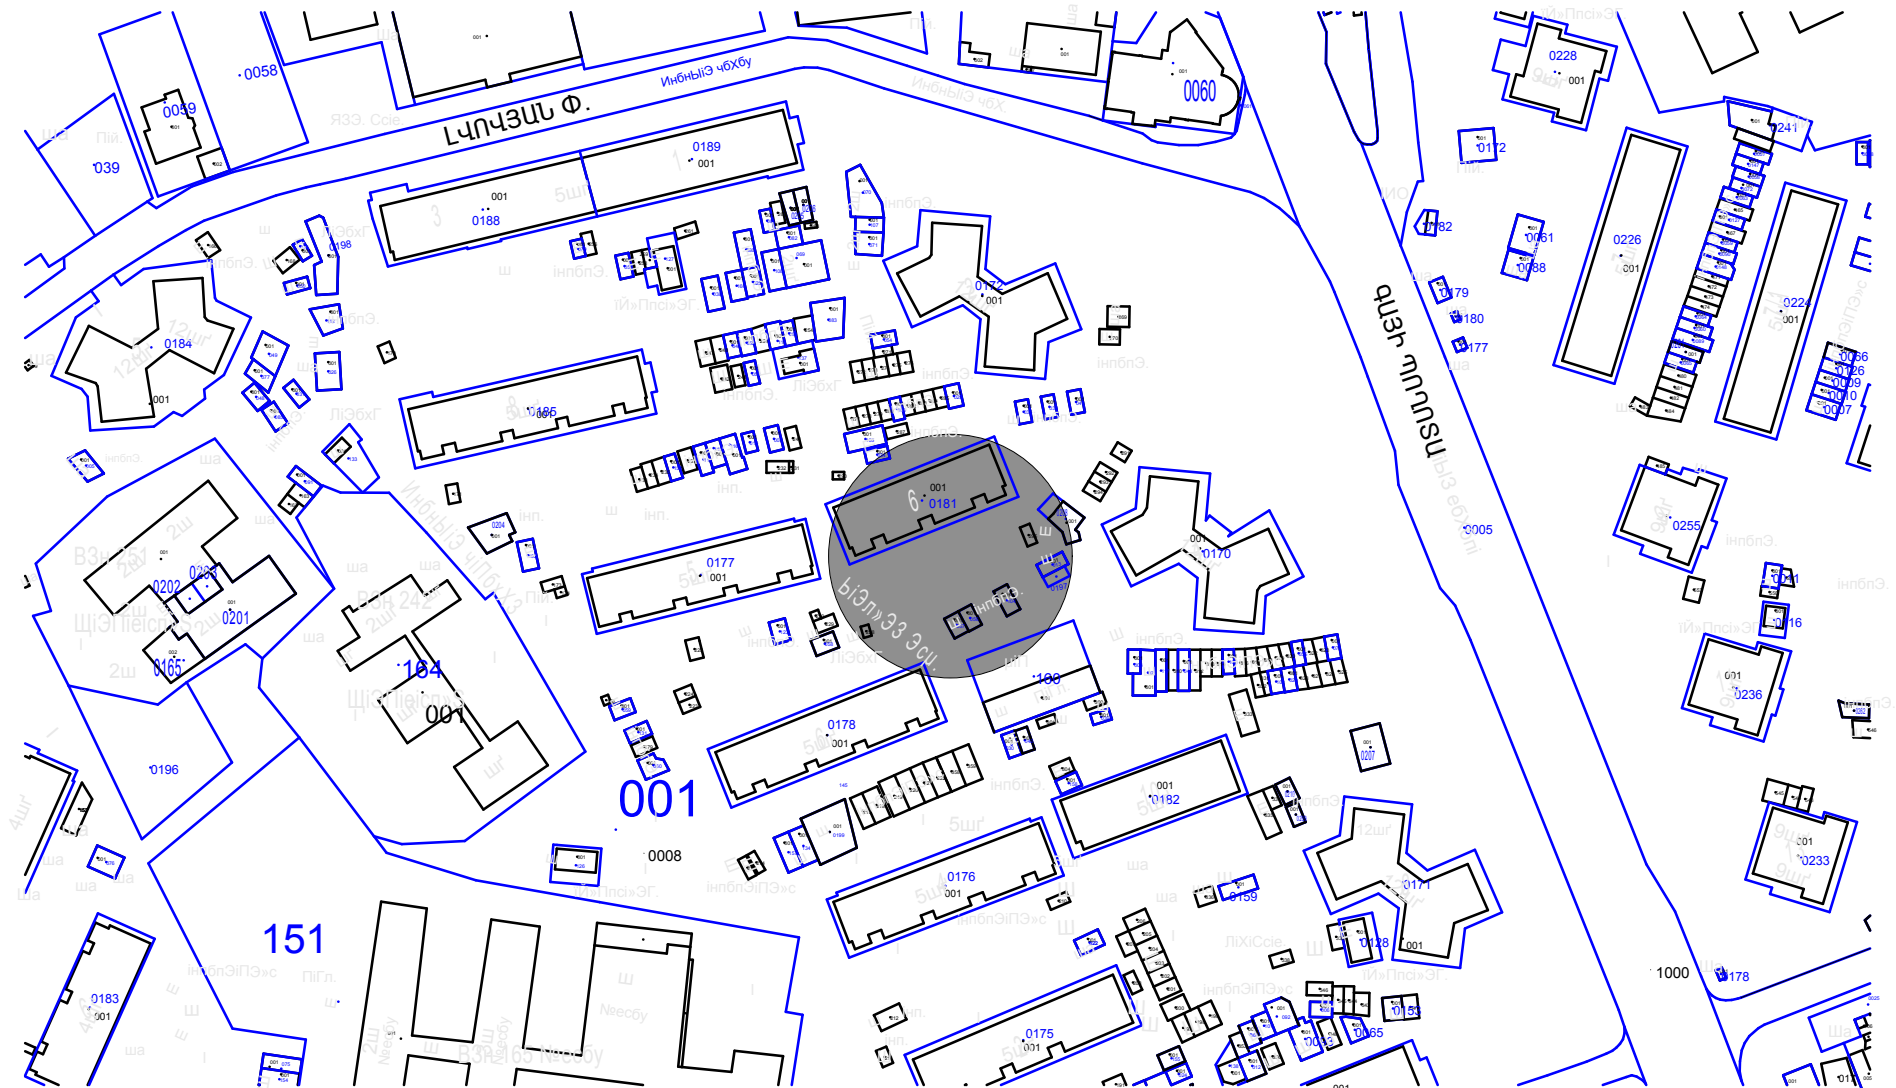

Լ.Գ.Գ.	Ա. ՄԱՐՏԻՐՈՅԱՆ	ԳԱՅԻ 6 ՇԵՆՔԻ ԴԻՄԱՏ ՓԼՈՒԶԱԾ ԴԵՆԱԿԱՆՈՒՄՆԻ ՎԵՐԱԿԱՌՈՒՄՆԱՆ ՆԱԽԱԳԻԾ-ՆԱԽԱՐԱՐՈՒՄ		
		ՃԱՐՏԱՐԱԿԵՏԱԾԻՆԱՐԱՐԱԿԱՆ ՄԱՍ	ՓՈՒԼ	ԹԵՐԹ
			Ա.Ա.	1
				4
«ԷՅ ՎԻ ԷՆ ԳՐՈՒՊ» ՍՊԸ ՏՆՕՐԵՆ ԱՆԻԿՈՅԱՆ		ԳԼԽԱՎՈՐ ՀԱՏԱԿԱԳԻԾ Մ 1:2000	ԱՐՏՈՆԱԳԻՐ 3.13298	