


**ՀԱՏԱԿԱԳԻԾ
/ՆԱԽԱՏԵՍՎՈՂ/**

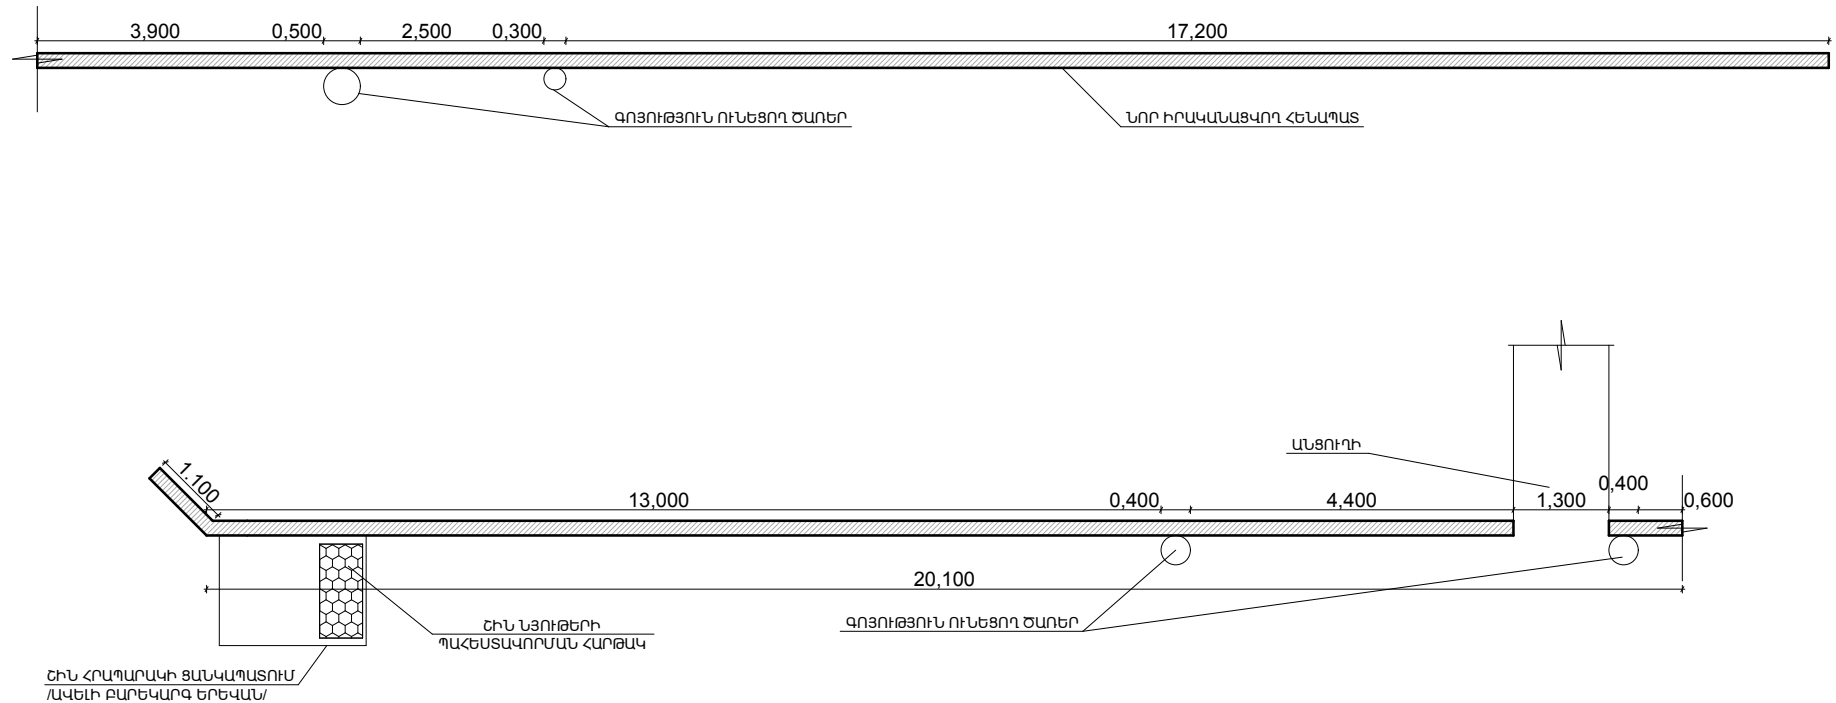

Ն.Գ.Ը.	Ա. ՄԱՐՏԻՐՈՍՅԱՆ				ԳԱՅԻ 6 ՇԵՆՔԻ ԴԻՄԱՑ ՓԼՈՒԶՎԱԾ ԴԵՆԱՊԱՏԻ ԿԵՐԱԿԱՌՈՒՑՄԱՆ ՆԱԽԱԳԻԾ-ՆԱԽԱԴՅԱՇԻՎ		
					ՓՈՒԼ	ԹԵՐԹ	ԹԵՐԹԵՐ
					Ա.Ն.	3	4
«ԷՅ ՎԻ ԷՆ ԳՐՈՒՊ» ՍՊԸ ՏՆՕՐԵՆ Ա.ՆԻԿՈՅԱՆ				ՀԱՏԱԿԱԳԻԾ /ՆԱԽԱՏԵՍՎՈՂ/	ԱՐՏՈՆԱԳԻՐ Զ.13298		