

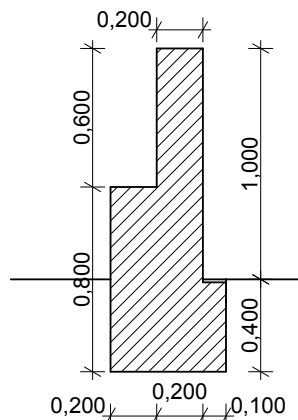


**ՃԱԿԱՏ
ՆԱԽԱՏԵՍՎՈՂ**

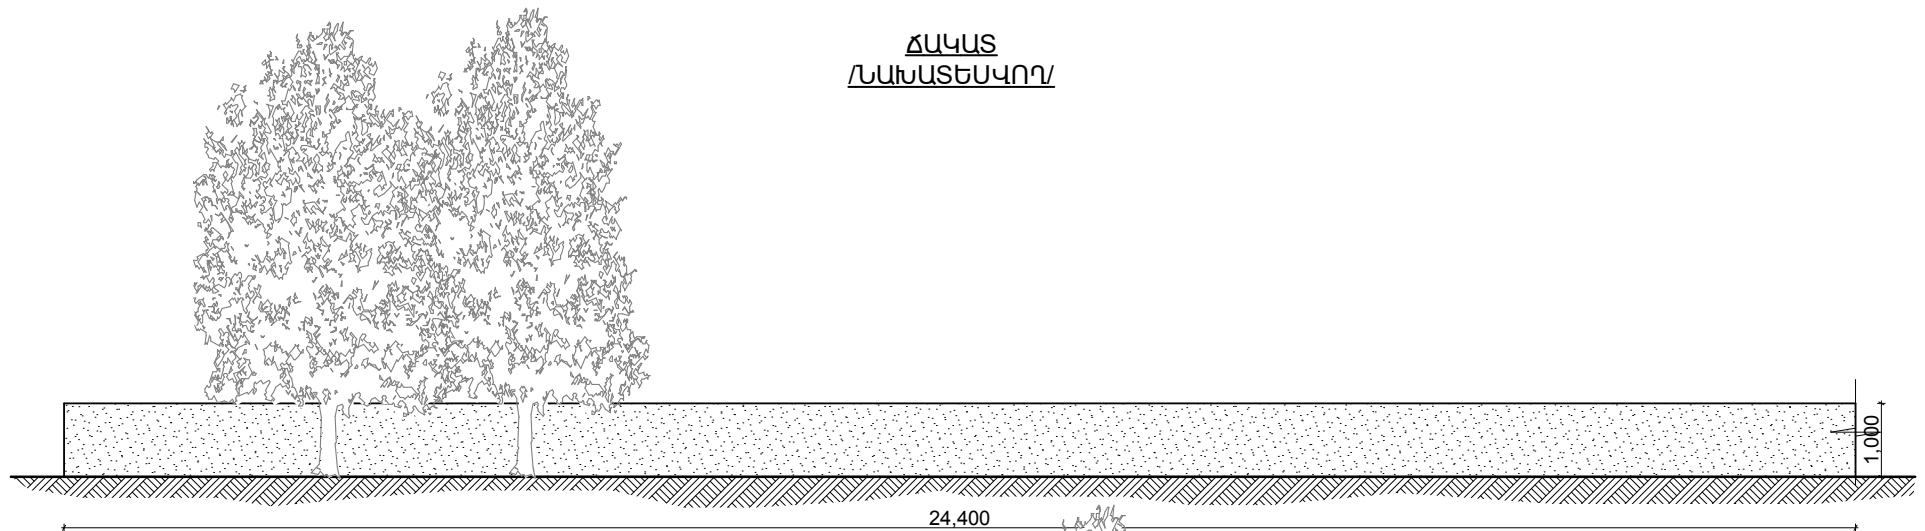


**ԿՏՐՎԱԾՔ
ՆԱԽԱՏԵՍՎՈՂ**

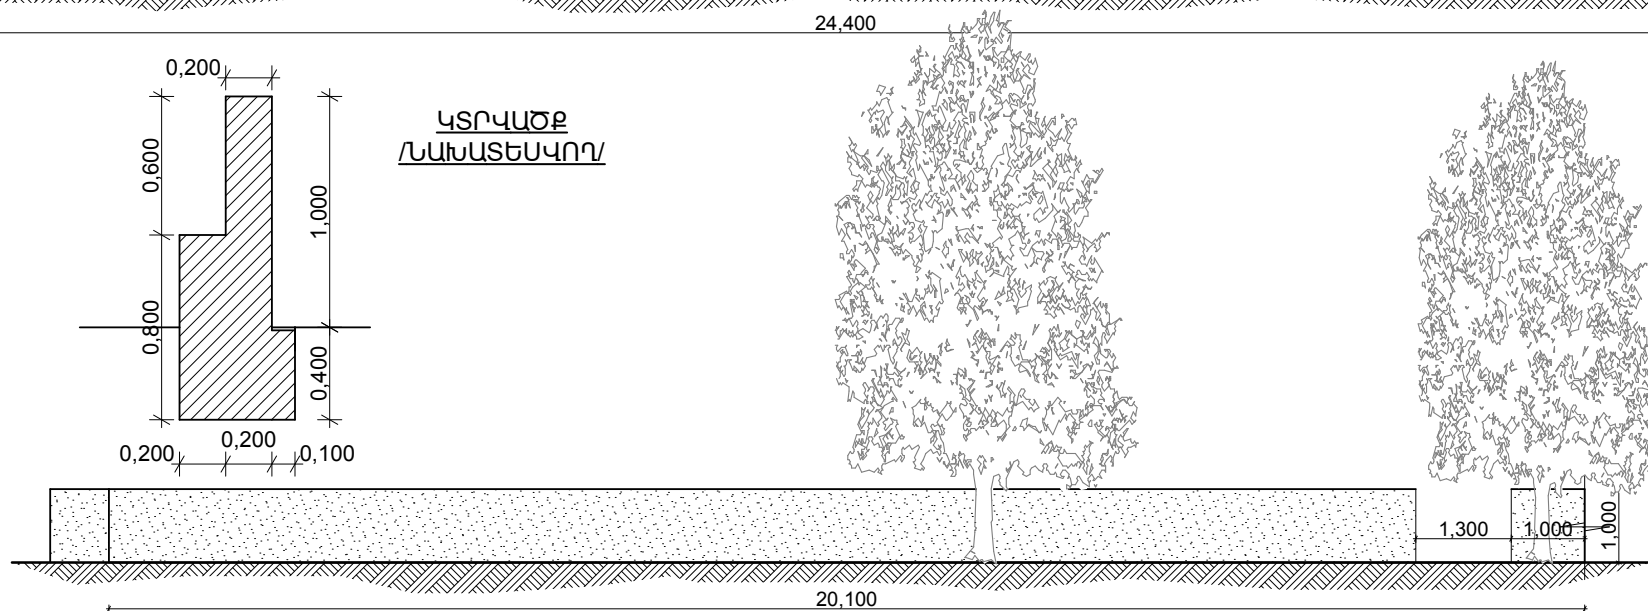

ԾԱՎԱԼԱԹԵՐԹ

ԱՆՎԱՆՈՒՄԸ	ՔԱՆԱԿԸ
ԱՊԱՍՈՆՏԱԺՎՈՂ ՀԵՆԱՊԱՏ	15.00մ³
ԲԵՏՈՆ B15 ԴԱՍԻ /ՀԵՆԱՊԱՏ/	22.20մ³
ՀԵՆԱՊԱՏԻ ՍՎԱՂ	50.00մ²
ԴԵԿՈՐԱՏԻՎ ՆԿԱՐԱԶԱՐԴՈՒՄ	45.00մ²



Ն. Գ. Բ.	Ա. ՍԱՐԳՍԻՐՈՍՅԱՆ		ԳԱՅԻ 6 ՇԵՆՔԻ ԴԻՄԱՑ ՓԼՈՒԶՎԱԾ ՀԵՆԱՊԱՏԻ ՎԵՐԱԿԱՌՈՒՑՄԱՆ ՆԱԽԱԳԻԾ-ՆԱԽԱՀԱՇՎ			
			ՃԱՐՏԱՐԱՊԵՏԱՇԻՆԱՐԱՐԱԿԱՆ ՄԱՍ	ՓՈՒԼ	ԹԵՐԹ	ԹԵՐԹԵՐ
				Ա.Ն.	4	4
«ԷՅ ՎԻ ԷՆ ԳՐՈՒՊ» ՍՊԸ ՏՆՕՐԵՆ Ա.ՆԻԿՈՅԱՆ			ՃԱԿԱՏ ՆԱԽԱՏԵՍՎՈՂ		ԱՐՏՈՆԱԳԻՐ Հ.13298	