




ՏԱՆԻՔԻ ՀԱՏԱԿԱԳԻԾ Մ1:100 (ՓՈՎԱԾՔ)

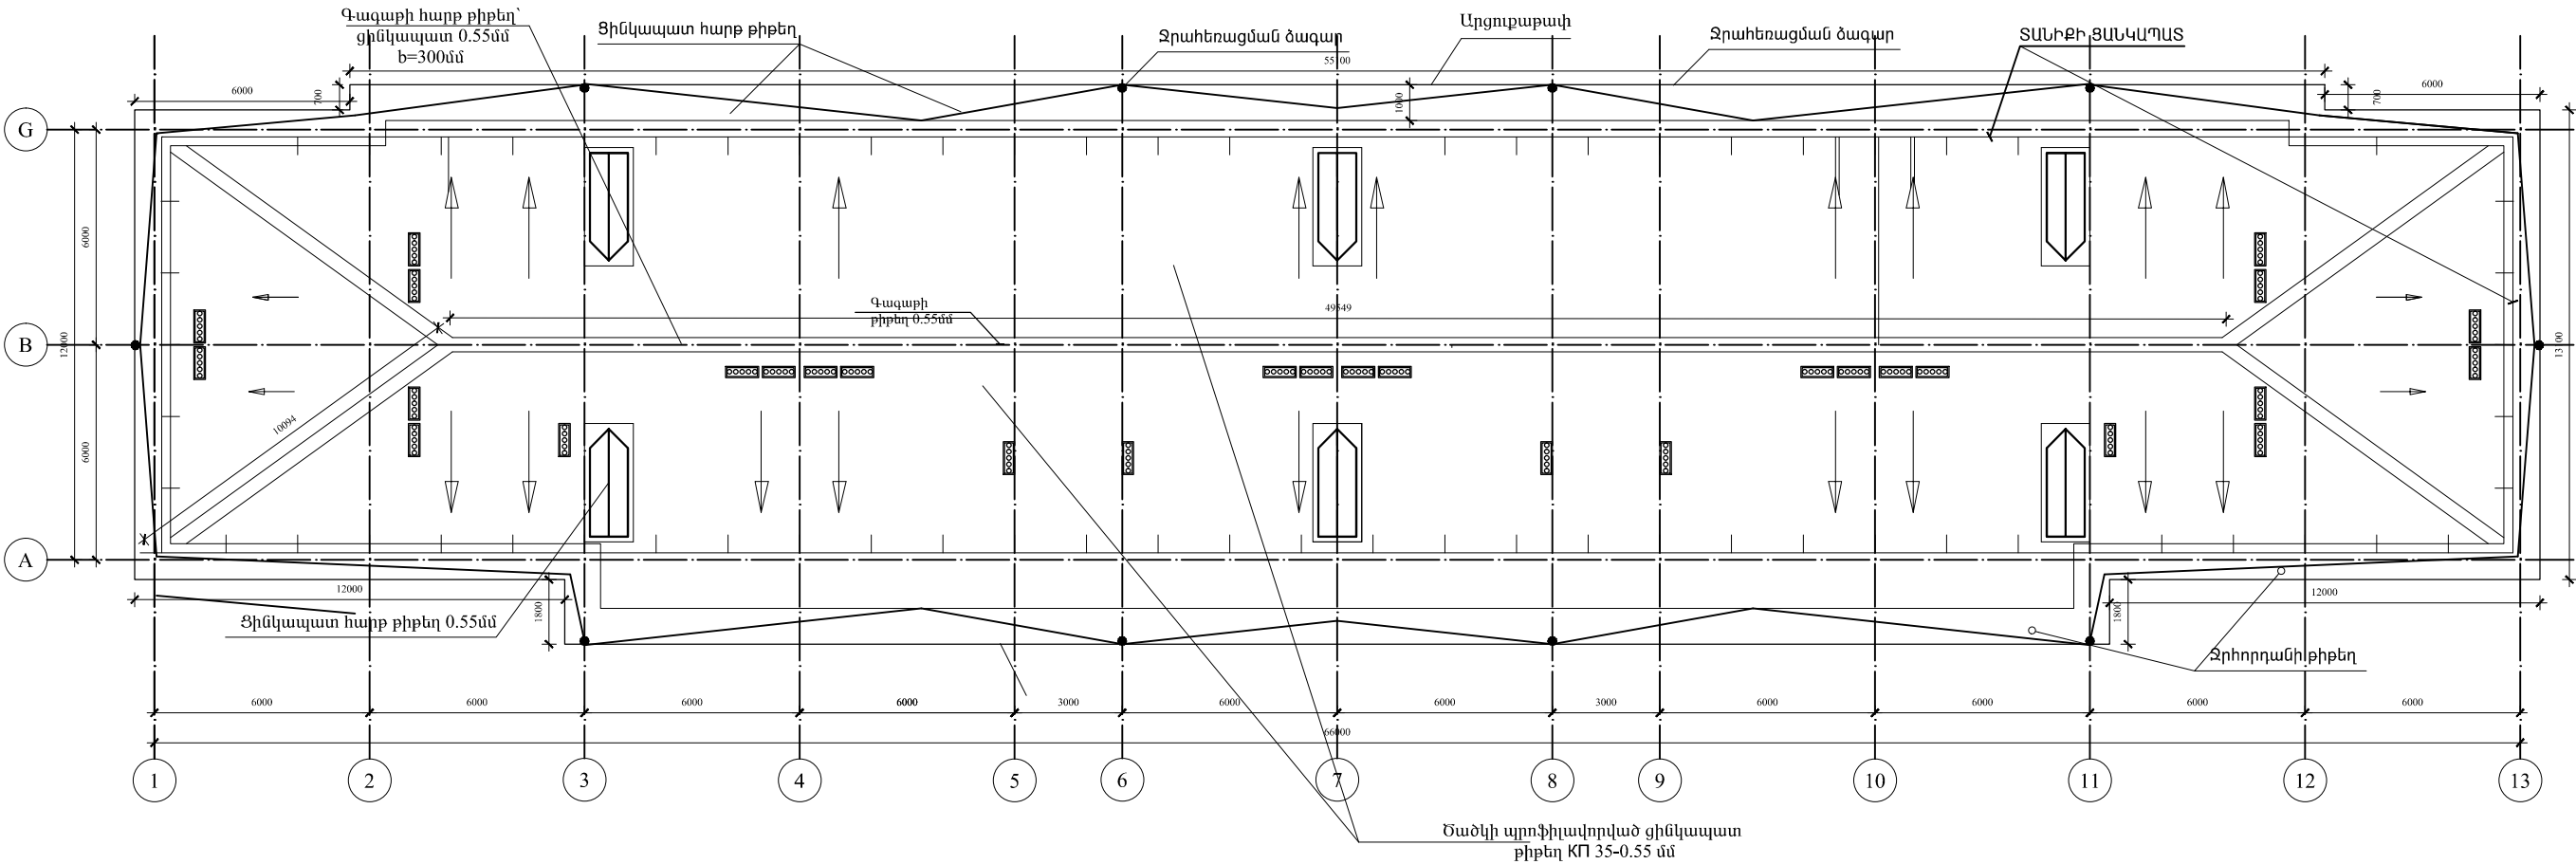

ՏԱՆԻՔԻ ԿՈՆՍՏՐՈՒԿՏԻՎ ՍԽԵՄԱ

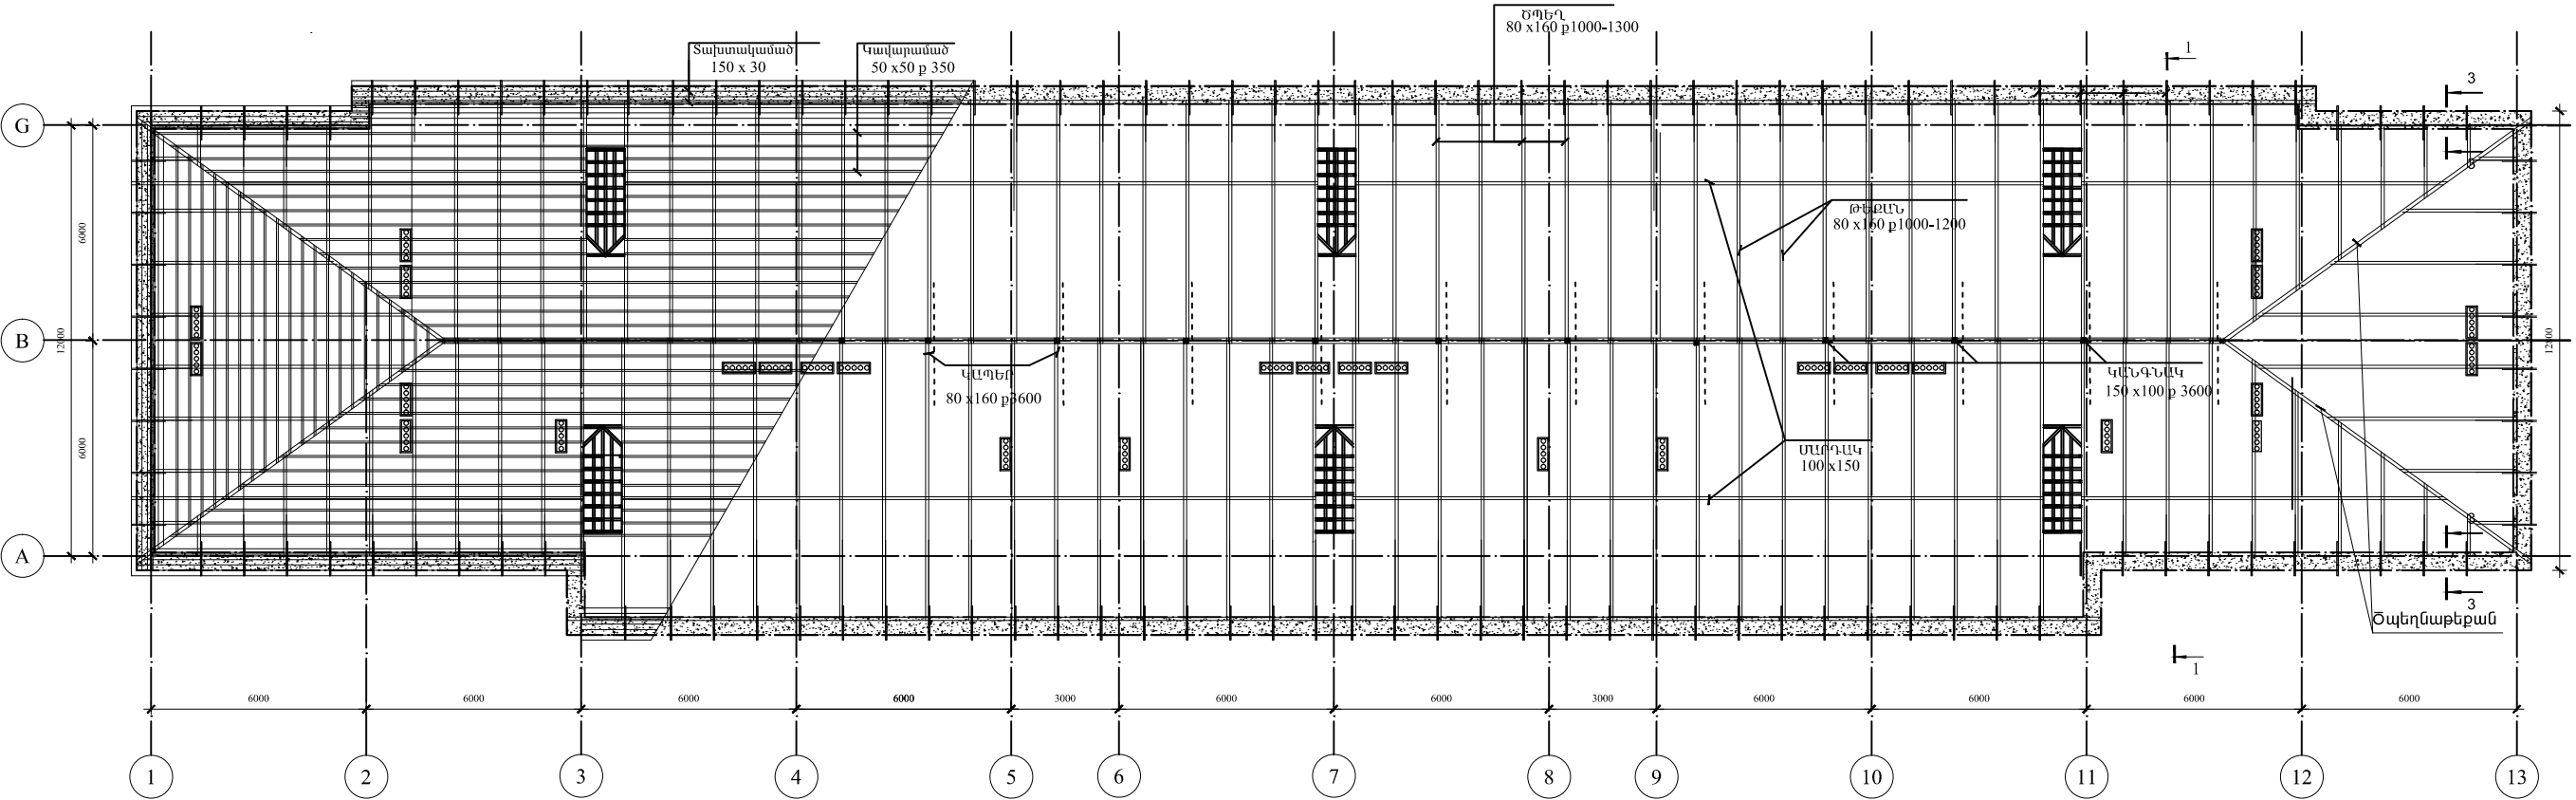

ԾԱՆՈԹՈՒԹՅՈՒՆ
1. ՏԱՆԻՔԻ ՓԱՅՏՅԱԷԼԵՆԵՏՆԵՐԸ ԸՆԴՈՒՆԵԼ ՓՇԱՏԵՐԵՎ
ԾԱՌԱՏԵՍԱԿՆԵՐԻՑ՝ ՍՈՐԻ ԿԱՄԵՂԵՎՆԻ:
2. ԲՈՒՆՈՐ ՓԱՅՏՅԱԷԼԵՆԵՍՏՆԵՐԸ ՊԱՏԵԼ ՀԱԿԱՆԵՏԻՉ ԵՎ ՀԱԿԱՀՂԴԵՀԱՅԻՆ ՆՅՈՒԹԵՐՈՎ:

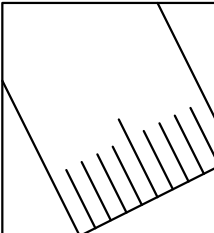	ՆՈՒԲԱՐԱԸՆԵՆ ՎԱՐՉԱԿԱՆ ՇՐՋԱՆԻ ՏԱՐԱԾՔՈՒՄ ԳՏՆՎՈՂ ՆՈՒԲԱՐԱԸՆԵՆ 11 ՓՈՂ. ԹԻՎ 11 ԲԱԶՄԱՐԱԿԱՐԱՆ ՇԵՆՔԻ ԹԵՔ ՏԱՆԻՔԻ ՎԵՐԱՆՈՐՈՂՄԱՆ ՆԱԽԱԳԻԾ				ՊԱՅՄԱՆԱԳԻՐ՝ «ԵՔ-ՊԸԱՇՔ-16/10»		
				Հ Ա Ր Տ Ա Ր Ա Պ Ե Տ Ա Կ Ա Ն Մ Ա Ս	ՓՈՒԼ	ԹԵՐԹ	ԹԵՐԹԵՐ
	ՆԱԽԱԳԻԾՑ			ՏԱՆԻՔԻ ՀԱՏԱԿԱԳԻԾ	ԱՆ	4	7
					«ՍԵԳԱՍԵՏՐ» ՍՊԸ		