


Օղափոխության պատուհան: Մ 1 : 50

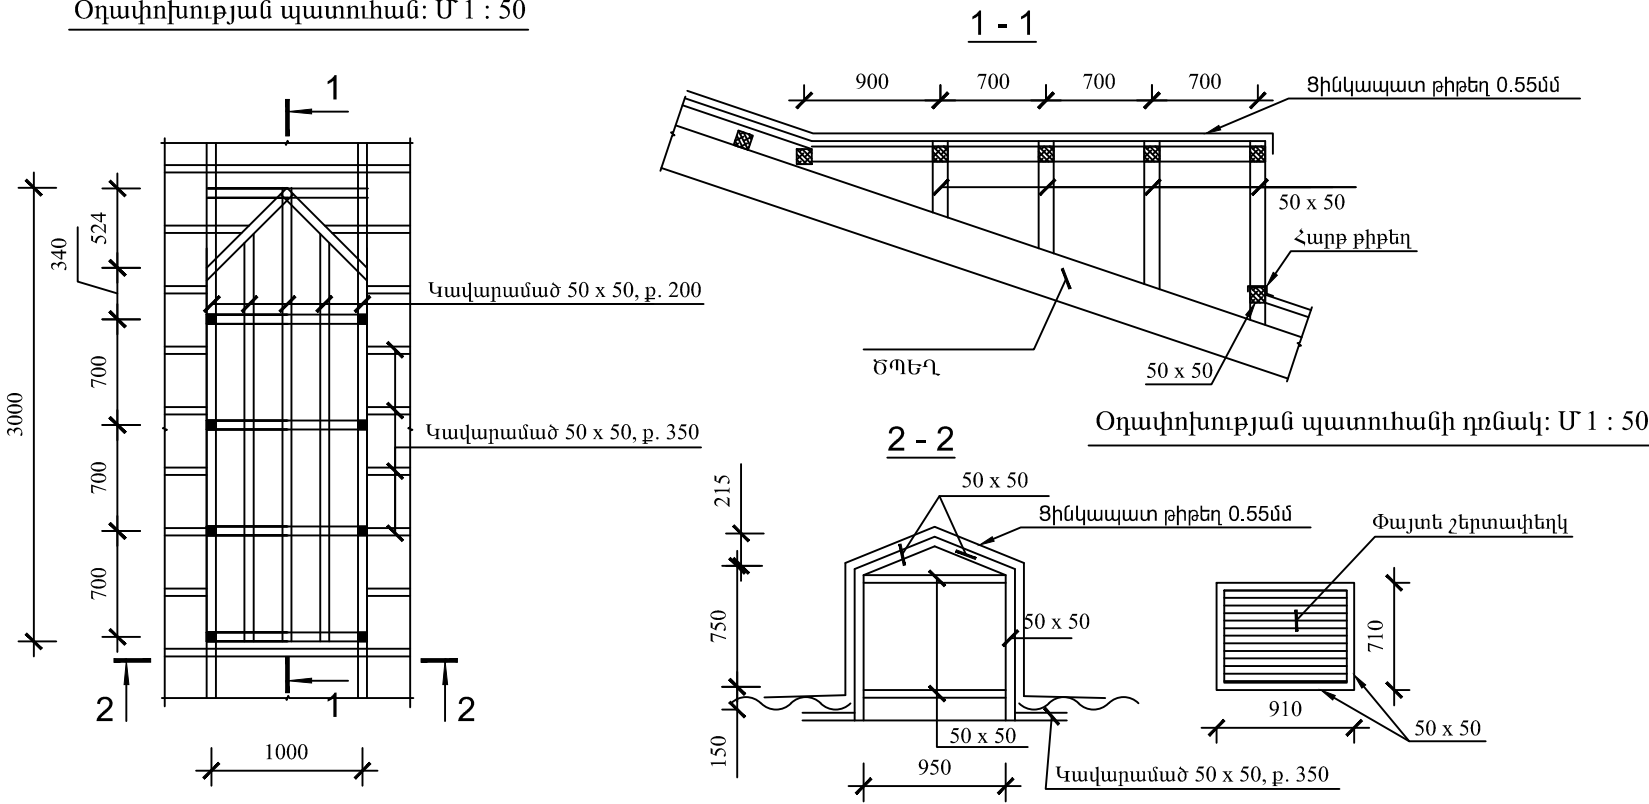

- ԾԱՆՈԹՈՒԹՅՈՒՆ
- ՏԱՆԻՔԻ ՓԱՅՏԱՆՅՈՒԹԸ ՍՈՐԻ ԿԱՄԵՂԵՎՆԻ
 - ՏԱՆԻՔԻ ԲՈՒՈՐ ՓԱՅՏՅԱԷԼԵՄԵՆՏՆԵՐԸ ՄՇԱԿԵԼ ՀԱԿԱՆԵՆԻՉ ԵՎ ՀԱԿԱՀՐԴԻՀԱՅԻՆ ՆՅՈՒԹՈՎ

Իրականցվող աշխատանքների ծավալները

ՏԱՐՐ N	Ն Շ Ա Ն Ա Կ ՈՒ Մ Ը	Ծավալը
1	Ցինկապատ մանրապրոֆիլային քիթելից d=0.55մմ /КП-25-0.55/	967 (մ) ²
2	Ջրհորդանի ցինկապատ հարթ քիթել d=0.55, b=1.2մ	167 (զծ.մ)
3	Ջրհավաքների ցինկապատ հարթ քիթել d=0.55մմ /9 հատ/	9 (հատ)
4	Գազաքնամասի ցինկապատ հարթ քիթել d=0.55մմ /b=0.3մ/	90 (զծ.մ)
5	Ջրահեռացման խողովակների ցինկապատ քիթելից 125մմ, h=16մ,	9 (հատ)
6	Ջրհեռացման ձագար	9 (հատ)
7	Կավարամածի իրականացում 50x50մմ	7.3 մ ³
8	Տախտակամածի իրականացում 30x150մմ	167 (զծ.մ)
9	Տանիքի փայտյա էլեմենտների քանդում և լրացում նորով	4.1 մ ³
10	Մետաղական ձգալար, Ø 6 A-I L = 1700	20(հատ)
11	Փայտյա կառ. հրապաշտպանում	1050 (մ) ²
12	Պատի հարթ քիթել 0.55մմ	25.0 (մ) ²
13	Օղանցքներ հարթ քիթել 0.55մմ	16.5 (մ) ²
14	Օղանցքների բլոկների վերանորոգում սկալ g-ավազե շաղախով մետաղական ցանցի վրա	8 (մ) ²

Իրականցվող աշխատանքների ծավալա ծավալները

ՏԱՐՐ N	Ն Շ Ա Ն Ա Կ ՈՒ Մ Ը	Ծավալը
1	Շերտափեղկերով ձեղնապատուհանների պատուհանների տեղադրում 6 հատ	3.87 (մ) ²
2	Ձեղնապատուհանների պատում ցինկապատ հարթ քիթելով d=0.55մմ	33.0 (մ) ²

ՆՈՒԲԱՐԱՇԵՆ ՎԱՐՉԱԿԱՆ ՇՐՋԱՆԻ ՏԱՐԱԾՔՈՒՄ ԳՏՆՎՈՂ ՆՈՒԲԱՐԱՇԵՆ 11ՓՈՂ. ԹԻՎ 11 ԲԱԶՄԱՐՆԱԿԱՐԱՆ ՇԵՆՔԻ ԹԵՔ ՏԱՆԻՔԻ ՎԵՐԱՆՈՐՈԳՄԱՆ ՆԱԽԱԳԻԾ				ՊԱՅՄԱՆԱԳԻՐ «ԵՔ-ՊԸԱՇՁԲ-16/10»		
Դ Ա Ր Տ Ա Ր Ա Պ Ե Տ Ա Կ Ա Ն Մ Ա Ս				ՓՈՒԼ	ԹԵՐԹ	ԹԵՐԹԵՐ
ՆԱԽԱԳԻԾՑ	Մ. ԳԱԼՍՅԱՆ			ԱՆ	5	7
ՏԱՆԻՔԻ ԿՏՐՎԱԾՔ. ՄԱՍՆԱԳՐԵՐ				«ՍԵԳԱՄԵՏՐ» ՍՊԸ		