


ԲԱՑԱՏՐԱԳԻՐ

ԱՇԽԱՏԱՆՔԱՅԻՆ ԳԾԱԳՐԵՐԻ ՑԱՆԿ

N:	Ա ն վ ա ն ու մ ք	Ծանոթություն
1	Աշխատանքային գծագրերի կազմը ; Գլխավոր հատակագիծ / M 1:500 /	
2	Տանիքի վերանորոգման աշխատանքների ամփոփագիր	
3	Օդատար և ծխատար խողովակների տեղակայման սխեմա	
4	Տանիքի չափագրություն	
5	Կտրվածք A-A /չափագրություն/	
6	Տանիքի կոնստրուկտիվ սխեմա	
7	Տանիքի հատակագիծ/ վերակառուցում /	
8	Կտրվածք A-A	
9	Տանիքի ջրահեռացման հանգույց	
10	Ձեղնալուսամուտ,մետաղական ջաղաշար,գլխադիր	

ԳԼԽԱՎՈՐ ՀԱՏԱԿԱԳԾ / M 1:500 /

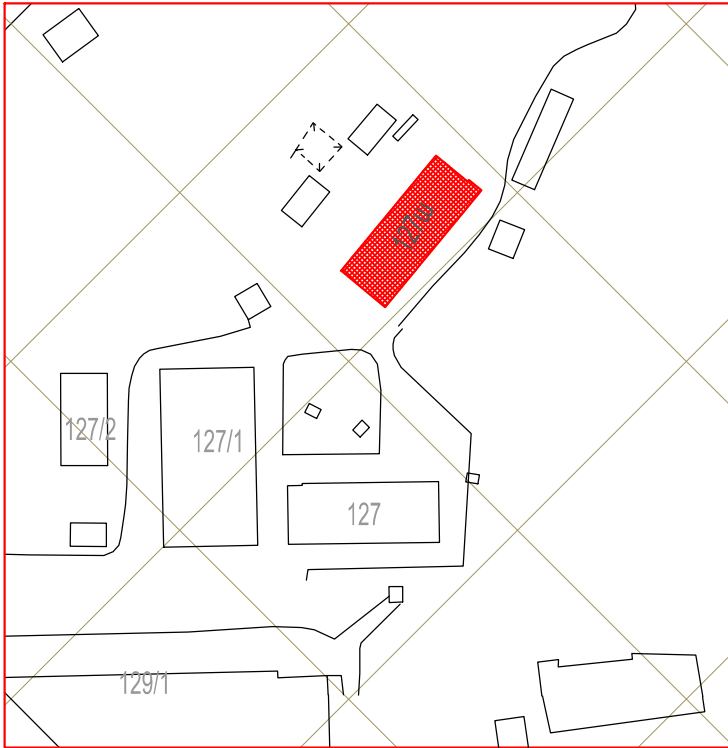

Ք.Երևան Էրեբունի վարչական շրջան Գ.Մահարի 127ա հասցեով բազմաբնակարան շենքի տանիքի վերանորոգման աշխատանքային նախագիծի կատարման համար հիմք են հանդիսացել պատվիրատուի կողմից տրված առաջադրանքի պահանջները,տեղում կատարված չափագրությունները և մասնագիտական ուսումնասիրությունը:


Մասնաշենքերի տանիքը քառալանջ է, իրականացված փայտե կոնստրուկցիաներով, ագրոշիֆերյա ծածկույթով, արտաքին կազմակերպված ջրահեռացման համակարգով: Տեղում կատարված զննման արդյունքում պարզվեց,որ տանիքի հիմնական կրող կոնստրուկցիաների (կանգնակ,մարդակ,ծպեղնաոտք,տապաստ,որմնափայտ ,կավարամած և այլն) վիճակը բավարար է: Ասբոշիֆրյա ծածկույթը գտնվում է անբավարար վիճակում: Ջրահեռացման համակարգը՝ջրիոս խողովակներ,ծագարներ,ջրհավաքներ գտնվում են անբավարար վիճակում:

Տանիքի հիմնանորոգման համար հիմնականում նախատեսված են հետևյալ աշխատանքները.

- 1.Ասբոշիֆերի և հարթ թիթեյա ծածկույթի քանդում,
2. Ջրհորդանների,ծագարների ,ջրհավաքների,ջրիոս խողովակների ,մետաղական ջաղաշարի ապամոնտաժում և փոխարինում նորով
- 3.Վնասված փայտանյութի փոխարինում նորով և լրացում(տախտակամած,կավարամած),
- 4.Ծպեղնաոտքերի կապում մետաղալարով շենքի կրող էլեմենտներին (պարապետ, ծածկի սալ և այլն),
- 5.Փայտե կոնստրուկցիաների ուղղում (թեքան-ծպեղնաոտք, կանգնակ-մարդակ և այլն) ամրացում,
- 6.Պրոֆիլավոր ցինկապատ թիթեյա ծածկույթի իրականացում գագաթի հարթ ցինկապատ թիթեղի հետ միասին,
- 7.Ջրհորդանների,ծագարների ,ջրհավաքների,ջրիոս խողովակների իրականացում ցինկապատ թիթեղով,
- 8.Ձեղնալուսամուտների վերկառուցում շերտափեղկերի ու փայտյա ելարանների հետ միասին,
- 9.Փայտյա կոնստրուկցիաների, կավարամածի ու տախտակամածի մշակում հակահրդեհային ու հականեխիչ լուծույթով:
- 10.Օդատար բլոկների խողովակների ցինկապատ գլխադիրների տեղադրում,




Ծածկի ասբոշիֆերյա ծածկույթի քանդումից հետո,անհրաժեշտ է նորոգել,լրացնել և փոխել վնասված փայտե էլեմենտները,նախորոք նրանց տեղերը և քանակը համաձայնեցնելով նախագծային կազմակերպության հետ:

Նախագիծը իրականացված է համաձայն ՀՀ-ում գործող շիննորմերի և կանոնների: Նախագծի կատարման համար հիմք են հանդիսացել պատվիրատուի կողմից տրված առաջադրանքի պահանջները, տեղում օբյեկտի մասնագիտական ուսումնասիրությունը, կատարած չափագրությունները:

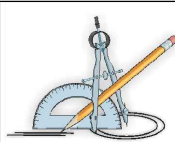

Ք. ԵՐԵՎԱՆ ԷՐԵԲՈՒՆԻ ՎԱՐՉԱՎԱՆ ՇՐՋԱՆԻ Գ. ՄԱՀԱՐԻ 127Ա ՇԵՆՔԻ ԹԵՔ ՏԱՆԻՔԻ ՀԻՄՆԱՆՈՐՈԳՄԱՆ ԱՇԽԱՏԱՆՔՆԵՐ				ՊԱՅՄԱՆԱԳԻՐ «ԵՔ-ԲԸԱՇՁԲ-16/124-4»		
			ՀԱՐՏԱՐԱՊԵՏԱՇԽԱՐԱՐԱԿԱՆ	Փուլ	Թերթ	Թերթեր
ՏՆՕՐԵՆ	Լ.ԳՐԻԳՈՐՅԱՆ		ԳԾԱԳՐԵՐԻ ԱՆՎԱՆԱՑՄԱՆԿ: ԳԼԽԱՎՈՐ ՀԱՏԱԿԱԳԻԾ	ԱՆ	ՃՇ-1	10
ՆԱԽԱԳԾԵՑ	Գ.ԳՐԻԳՈՐՅԱՆ			«Թ.Ա.Յ.Գ. ԳՐԻԳ» ՍՊԸ		


Հուսանկարներ

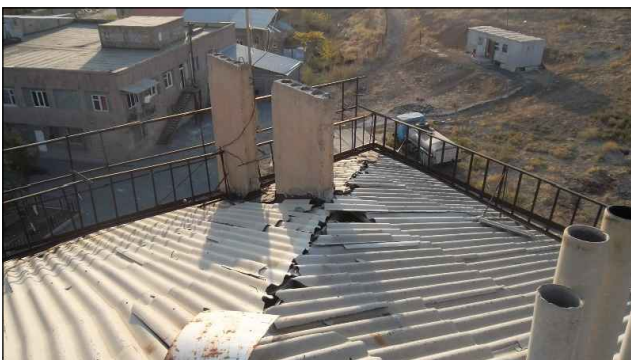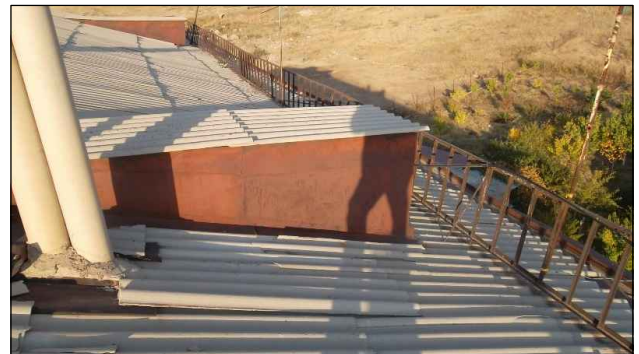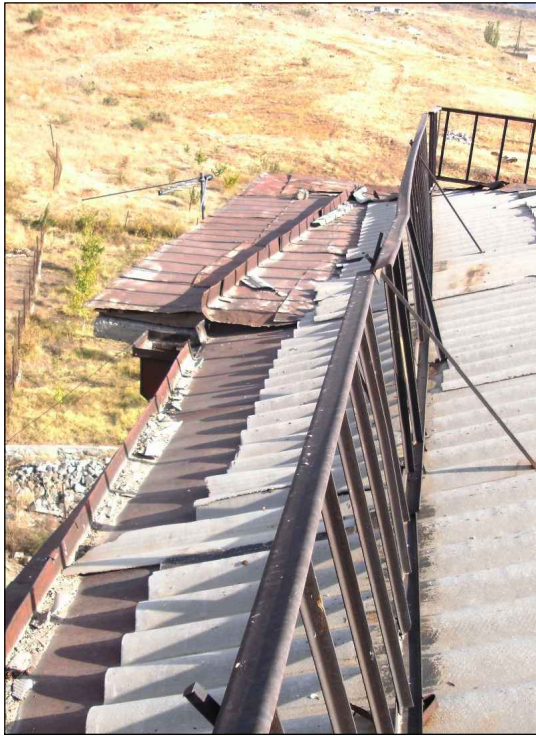

ՏԱՆԻՔԻ ՎԵՐԱՆՈՐՈԳՄԱՆ ԱՇԽԱՏԱՆՔԵՐԻ ԱՄՓՈՓԱԳԻՐ



Դիրք	Ա ն վ ա ն ու մ	Չափ. միավոր	Քանակ
	Քանդման աշխատանքներ		
1	Տանիքի ասբոշիֆերյա ծածկույթի քանդում	մ ²	596.00
2	Հարթ թիթեղի քանդում ծածկից և ձեղնալուսամուտներից	մ ²	25.00
3	Ջրհորդանների քանդում	մ	109.00
4	Ձագարների և ջրհավաքների քանդում	կետ	8
5	Ջրահեռացման խողովակների ապամոնտաժում	մ	90.00
6	Կավարամածի և տախտակամածի քանդում, (հանձնել պատվիրատուին)	մ ²	680.00
7	Մետաղական ճաղաշարի ապամոնտաժում	մ	95.00
8	Շին.աղբի հեռացում	տ	20.00
	Իրականացվող աշխատանքներ		
9	Տանիքի ծածկույթի իրականացում ցինկապատ պրոֆիլավոր մետաղաթերթով /ԿՊ-35-0.55 մմ/	մ ²	585.00
10	Տանիքի ծածկույթի իրականացում ցինկապատ հարթ թիթեղով (ճ=0.55մմ)	մ ²	13.00
11	Ջրհորդանների իրականացում ցինկապատ հարթ թիթեղով (ճ=0.55մմ),թիթեղի գումարայի լայնությունը 1300մմ	մ	110.00
12	Գագաթի իրականացում հարթ ցինկապատ թիթեղով (ճ=0.55մմ B=330մմ)	մ	68.00
13	Ջրհավաքների իրականացում հարթ ցինկապատ թիթեղով (ճ=0.55մմ)	կետ	8
14	Ձագարների իրականացում հարթ ցինկապատ թիթեղով (ճ=0.55մմ)	կետ	8
15	Ջրհոս խողովակ հարթ ցինկապատ թիթեղից Ø150 ճ=0.55 մմ	մ	96.00
16	Ձեղնալուսամուտների իրականացում շերտափեղկերի և փայտե ելարանների հետ միասին	հատ	4
17	Փայտանյութ ձեղնալուսամուտների համար	չորսու --100x60մմ տախտակ h=30մմ	մ ³ 0,20 մ ² 16.50
18	Ձեղնալուսամուտների երեսապատում հարթ ցինկապատ թիթեղով (ճ=0.55մմ) S=4x4.5մ ²	մ ²	18.00
19	Փայտե ելարանի իրականացում (չորսու 100x60մմ)	հատ մ ³	4 0.15
20	Փայտե շերտափեղկերի տեղադրում (800x800մմ)	հատ	4
21	Փայտանյութ շերտափեղկերի համար	մ ³	0.10
22	Ծխնի շերտափեղկերի համար	հատ	8
23	Փական շերտափեղկերի համար	հատ	4
24	Եզրային տախտակամածի իրականացում / (տախտակ150x30մմ)	մ ² մ ³	115.00 3.40
25	Կավարամածի իրականացում /(տախտակ 150x30մմ քայլը 400մմ)	մ ² մ ³	565.00 6.30
26	Վնասված ծպեղնաոտքերի , թեքանների ,սյուների վերականգնում (չորսու 140x60մմ)	մ ³	1.00
27	Փայտե կոնստրուկցիաների ուղղում(ծպեղնավոտք,կանգնակ,մարդակ,թեքան)	մ	100.00
28	Ծպեղնավոտքերի կապում մետաղալարով Ø2x4մմ պարապետին կամ ծածկի սալերին,նախօրոք տեղադրված խարխալներից	տ	0.020
29	Փայտե կոնստրուկցիաների պատում հականեխիչ և հակահրդեհային նյութով	մ ³	17.00
30	Փայտե կավարամածի և տախտակամածի պատում հականեխիչ և հակահրդեհային նյութով	մ ²	680.00

Դիրք	Ա ն վ ա ն ու մ	Չափ. միավոր	Քանակ
31	Մետաղական ճաղաշարի մոնտաժում`այդ թվում	մ	100.0
32	անկյունակ 30x3մմ	մ	135.00
33	խողովակ 20x2մմ	մ	300.00
34	պողպատաթերթ -3x50x120մմ	հատ	210
35	Մետաղական ճաղաշարի ներկում երկու անգամ (h=600մմ)	մ	100.0
36	Գլխադիր - 1		
37	Օդատար բլոկների ցինկապատ հարթ թիթեղյա գլխադիր (ճ=0.55մմ b=500մմ)	մ	19.00
38	Շերտապողպատ -40x3	մ	44.00
38	Ջրհոս(ցինկապատ հարթ թիթեղ ճ=0.55մմ b=550մմ)	մ	60.00
40	Գլխադիր - 2		
41	Օդատար խողովակների ցինկապատ հարթ թիթեղյա գլխադիր (ճ=0.55մմ D=320մմ)	հատ	42
42	Շերտապողպատ -40x3	մ	35.00
43	Ջրհոս(ցինկապատ հարթ թիթեղ ճ=0.55մմ b=550մմ)	մ	63.00

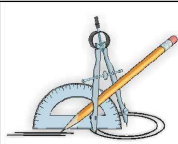

	Ք. ԵՐԵՎԱՆԻ ԷՐԵՐՈՒՆԻ ԿԱՐՉԱԿԱՆ ՇՐՋԱՆԻ Գ. ՄԱՀԱՐԻ 127Ա ՇԵՆՔԻ ԹԵՔ ՏԱՆԻՔԻ ՀԻՄՆԱՆՈՐՈԳՄԱՆ ԱՇԽԱՏԱՆՔՆԵՐ			ՊԱՅՄԱՆԱԳԻՐ «ԵՔ-ԲԸԱՇՉԲ-16/124-4»		
			ՀԱՐՏԱՐԱՊԵՏԱՇԽՆԱՐԱՐԱԿԱՆ	Փուլ	Թերթ	Թերթեր
	ՏՆՕՐԵՆ	Լ.ԳՐԻԳՈՐՅԱՆ	Տանիքի վերանորոգման աշխատանքների ամփոփագիր	ԱՆ	ՃՇ-2	10
	ՆԱԽԱԳԾԵՑ	Գ.ԳՐԻԳՈՐՅԱՆ		«Թ.Ա.Յ.Գ. ԳՐԻԳ» ՍՊԸ		

Օդատար և ծխատար խողովակների
տեղակայման սխեմա (շափագրություն)

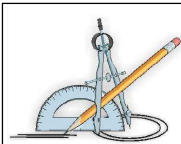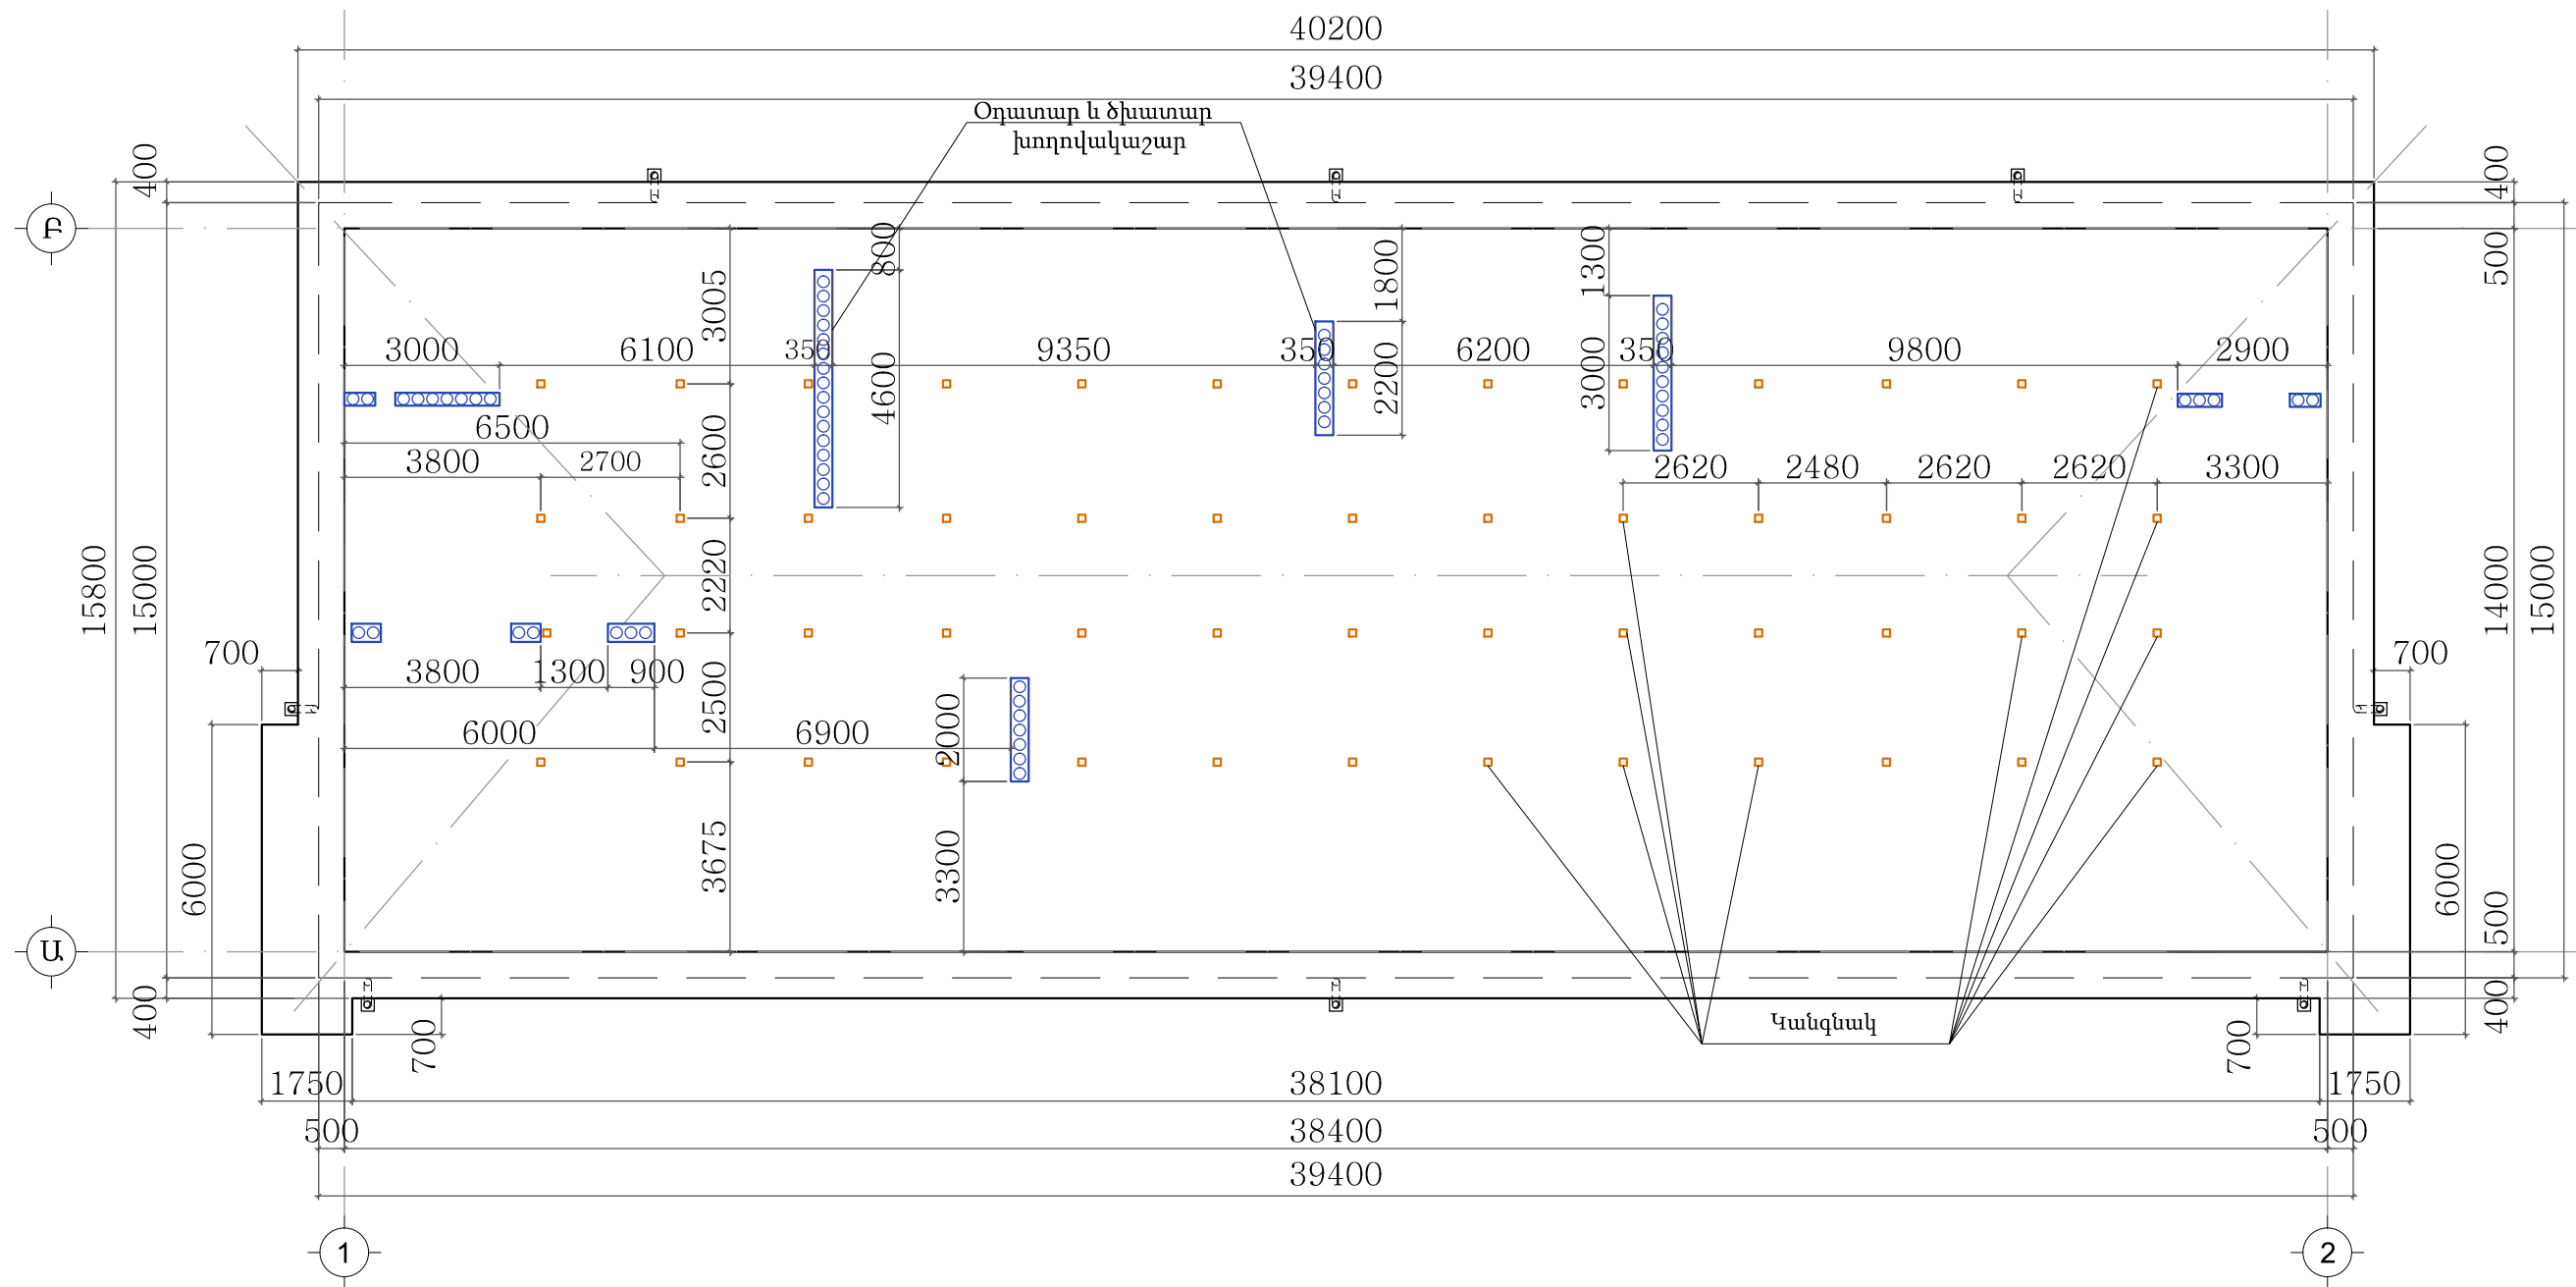

Ք. ԵՐԵՎԱՆԻ ԷՐԵՐՈՒՆԻ ԿԱՐՉԱԿԱՆ ՇՐՋԱՆԻ Գ. ՄԱՀԱՐԻ 127Ա ՇԵՆՔԻ ԹԵՔ ՏԱՆԻՔԻ
ՀԻՄՆԱՆՈՐՈԳՄԱՆ ԱՇԽԱՏԱՆՔՆԵՐ

ՊԱՅՄԱՆԱԳԻՐ
«ԵՔ-ԲԸԱՇՁԲ-16/124-4»

ՏՆՕՐԵՆ

Լ.ԳՐԻԳՈՐՅԱՆ

Ս.ԿԵՐԵՍԻ

ՃԱՐՏԱՐԱՊԵՏԱՇԽԱՐԱՐԱԿԱՆ

Փուլ Թերթ Թերթեր

ՆԱԽԱԳԾԵՑ

Գ.ԳՐԻԳՈՐՅԱՆ


Ս.ԿԵՐԵՍԻ




Օդատար և ծխատար խողովակների տեղակայման սխեմա

ԱՆ ԵՇ-3 10


«Թ.Ա.Յ.Գ. ԳՐԻԳ» ՍՊԸ

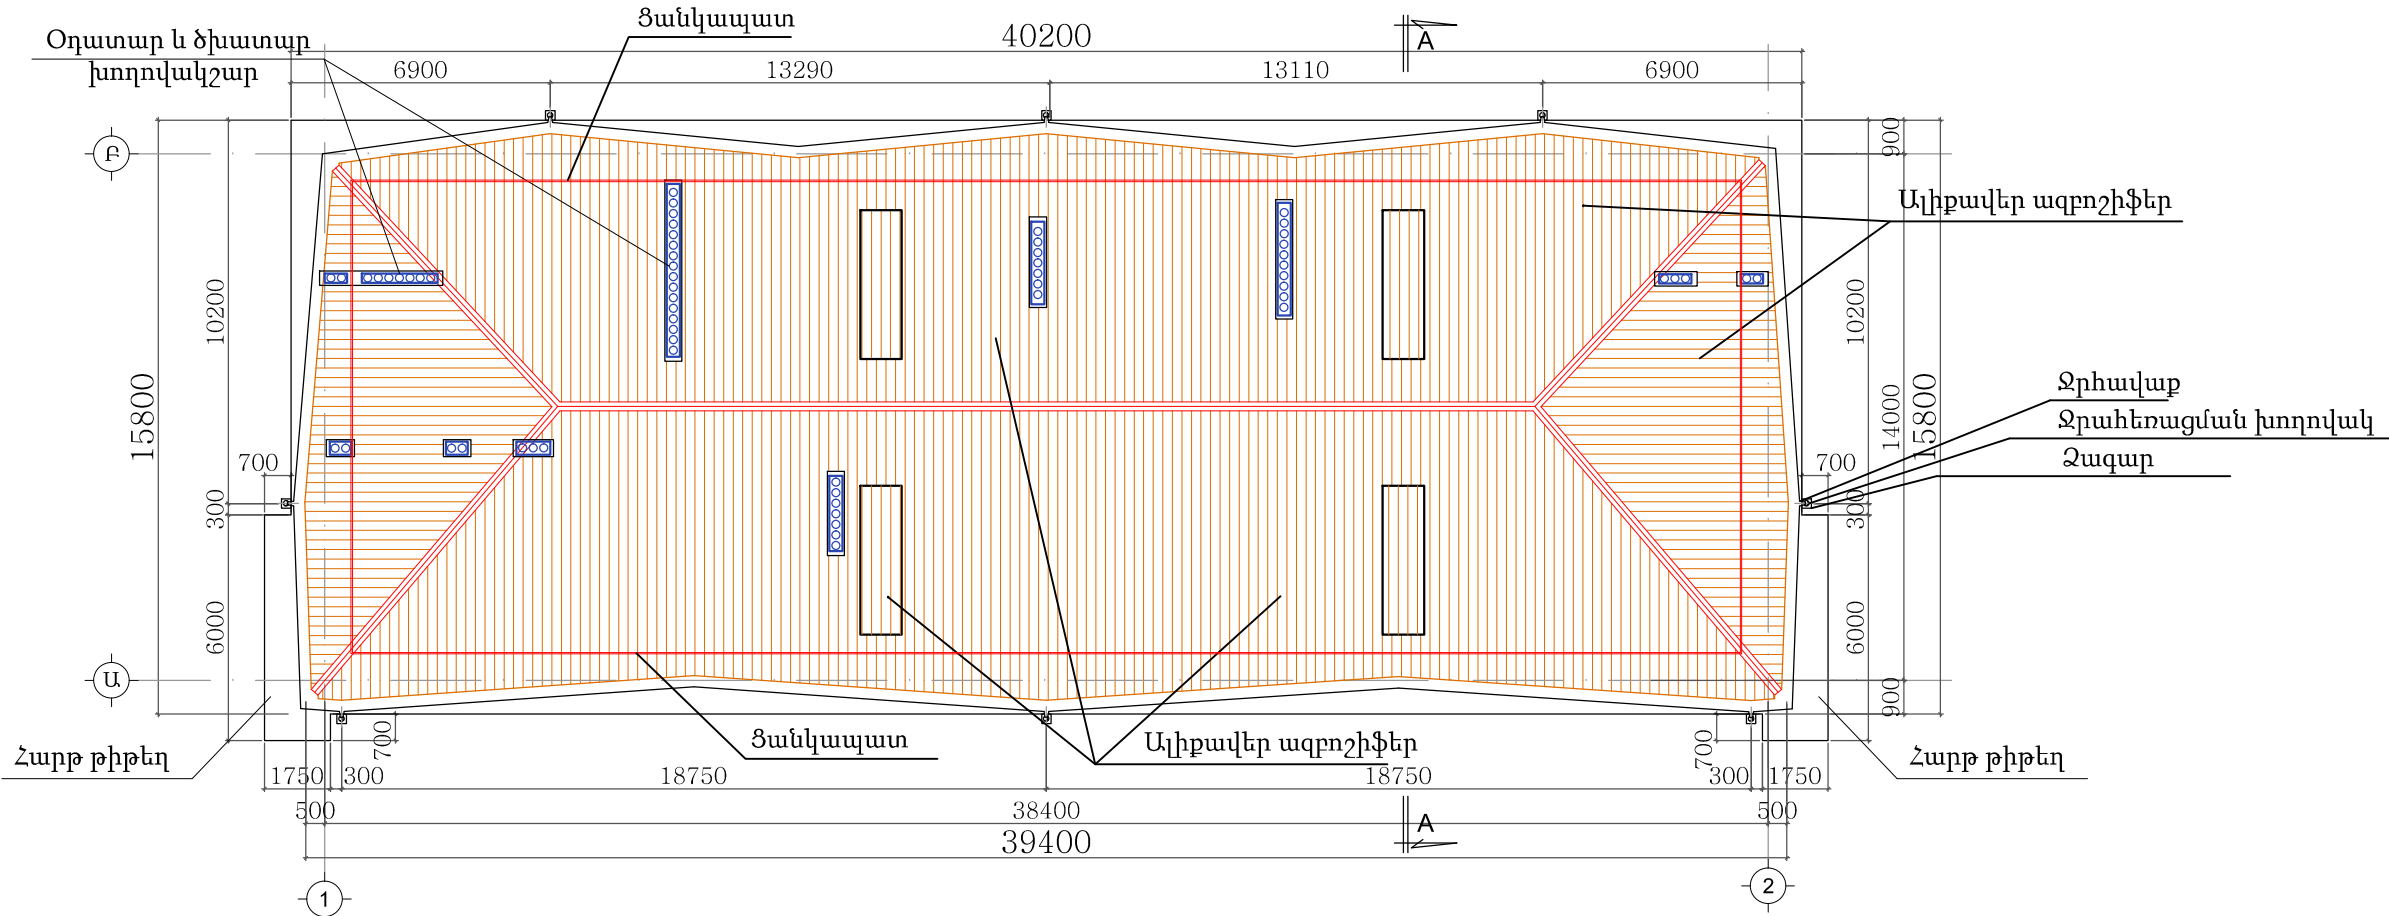
S u ñ h p h ŷ u t h u q p n l p j n l ñ U 1 : 2 0 0


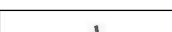


	Ք. ԵՐԵՎԱՆԻ ԷՐԵՐՈՒՆԻ ԿԱՐԶԱԿԱՆ ՇՐՋԱՆԻ Գ. ՄԱՀԱՐԻ 127Ա ՇԵՆՔԻ ԹԵՔ ՏԱՆԻՔԻ ՀԻՄՆԱՆՈՐՈՂՄԱՆ ԱՇԽԱՏԱՆՔՆԵՐ			ՊԱՅՄԱՆԱԳԻՐ «ԵՔ-ԲՐԱՇՁԲ-16/124-4»		
			ՃԱՐՏԱՐԱՊԵՏԱՇԽԱՐԱՐԱԿԱՆ	Փուլ	Թերթ	Թերթեր
	ՏՆՕՐԵՆ	Լ.ԳՐԻԳՈՐՅԱՆ		Տանիքի Հափաղություն	ԱՆ	ԾՇ-4
ՆԱԽԱԳԾԵՑ	Գ.ԳՐԻԳՈՐՅԱՆ		«Թ.Ա.Յ.Գ. ԳՐԻԳ» ՍՊԸ			

Կտրված A-A /չափագրություն/Մ 1:50

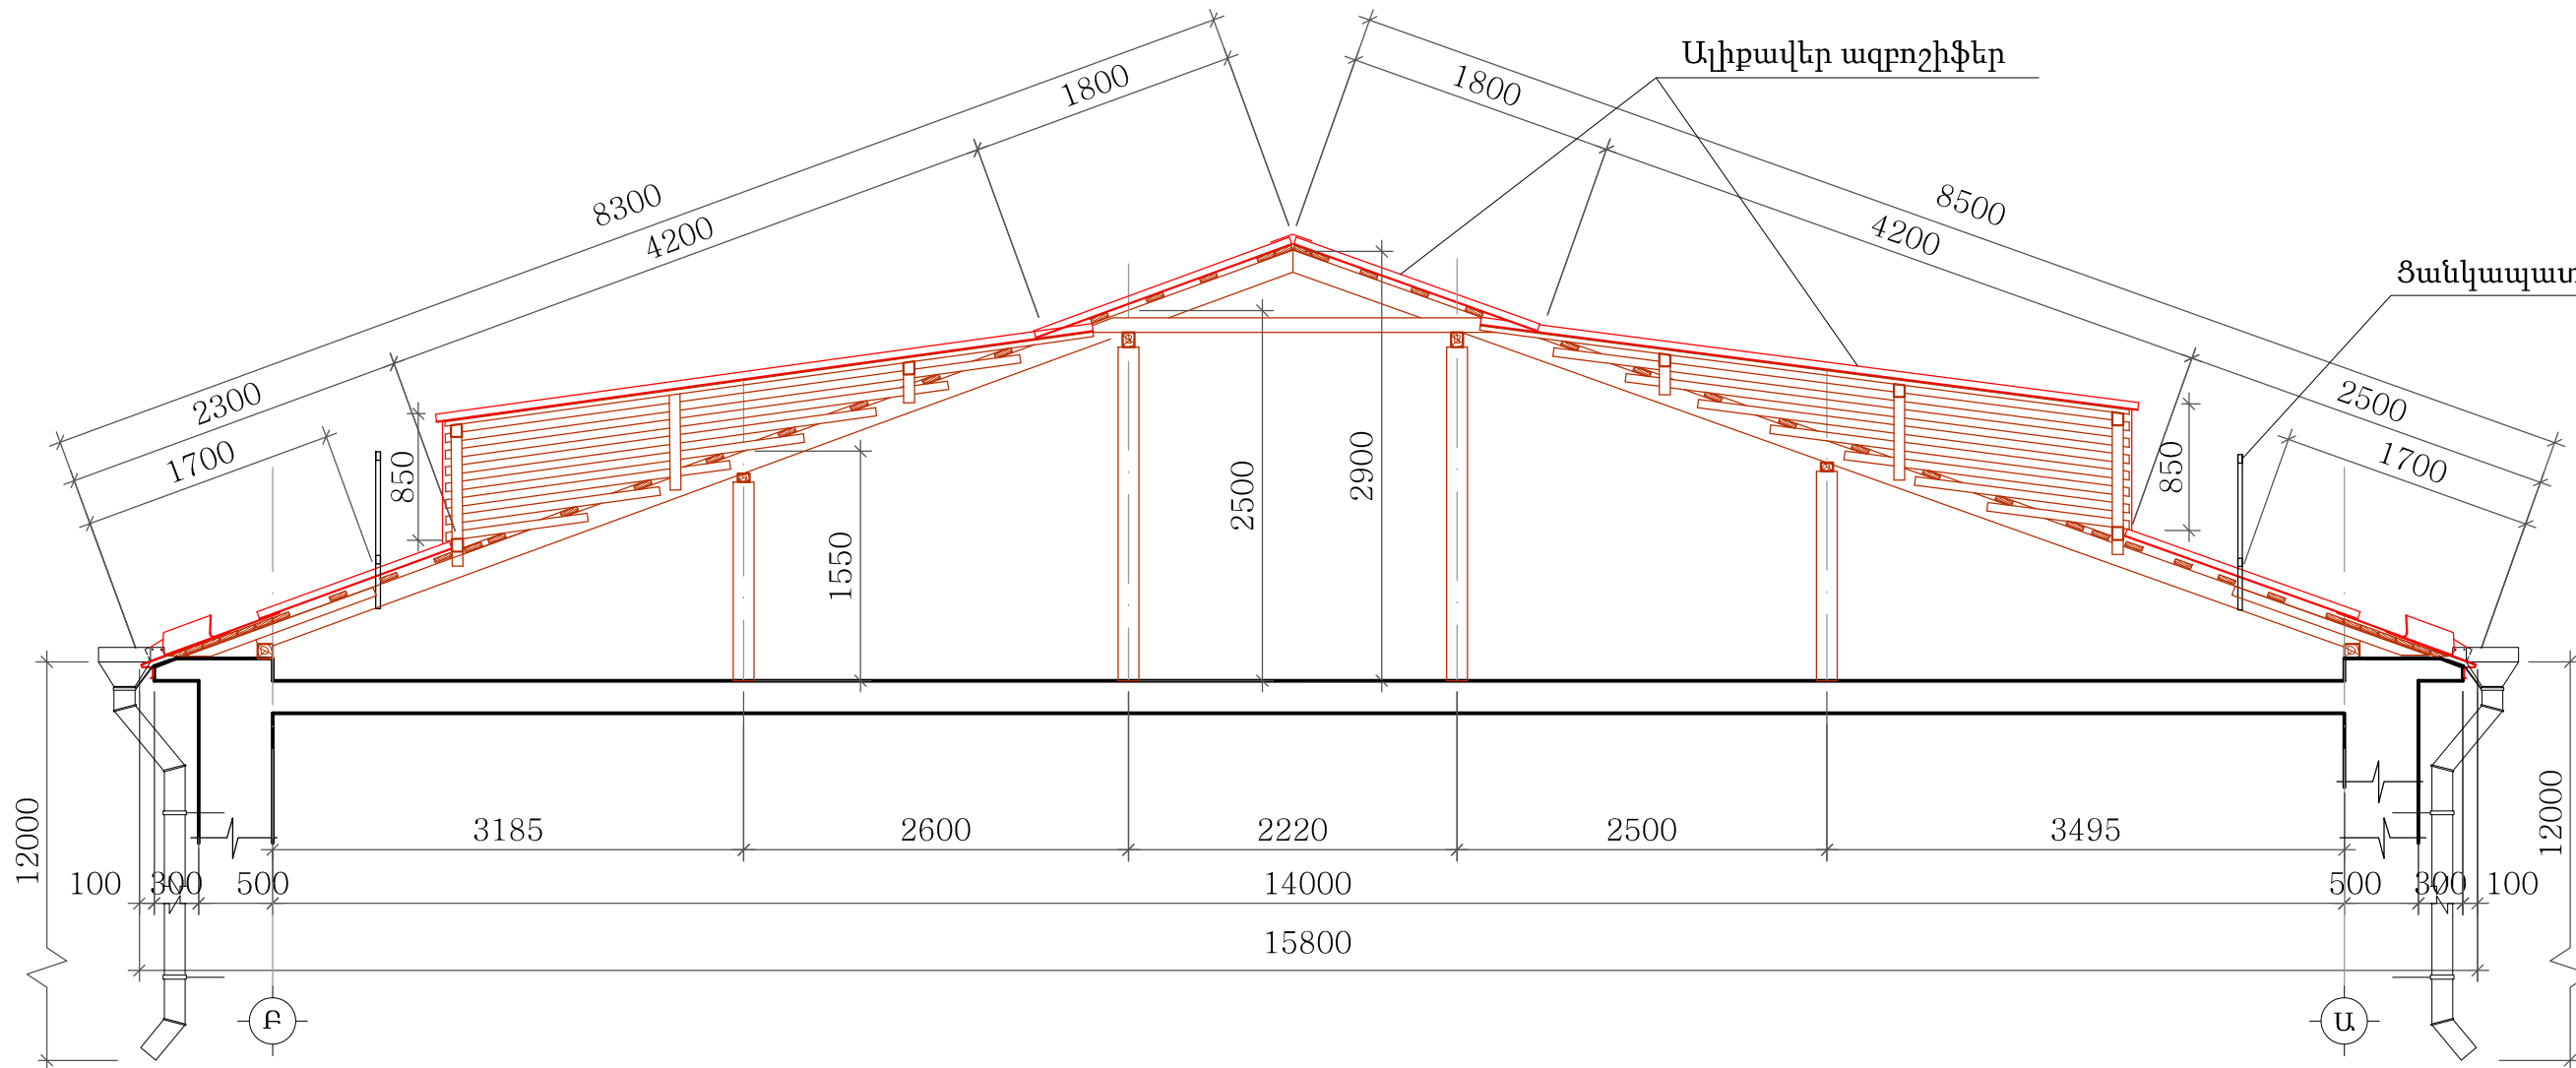

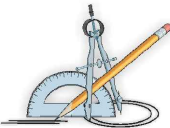
	Ք. ԵՐԵՎԱՆԻ ԷՐԵՐՈՒՆԻ ԿԱՐՉԱԿԱՆ ՇՐՋԱՆԻ Գ. ՄԱՀԱՐԻ 127Ա ՇԵՆՔԻ ԹԵՔ ՏԱՆԻՔԻ ՀԻՄՆԱՆՈՐՈԳՄԱՆ ԱՇԽԱՏԱՆՔՆԵՐ			ՊԱՅՄԱՆԱԳԻՐ «ԵՔ-ԲԸԱՇՁԲ-16/124-4»		
			ՃԱՐՏԱՐԱՊԵՏԱՇԽՆԱՐԱՐԱԿԱՆ	Փուլ	Թերթ	Թերթեր
	ՏՆՕՐԵՆ	Լ.ԳՐԻԳՈՐՅԱՆ	Կտրվածք A-A /չափագրություն/	ԱՆ	ՃՇ-5	10
	ՆԱԽԱԳԾԵՑ	Գ.ԳՐԻԳՈՐՅԱՆ		«Թ.Ա.Յ.Գ. ԳՐԻԳ» ՍՊԸ		

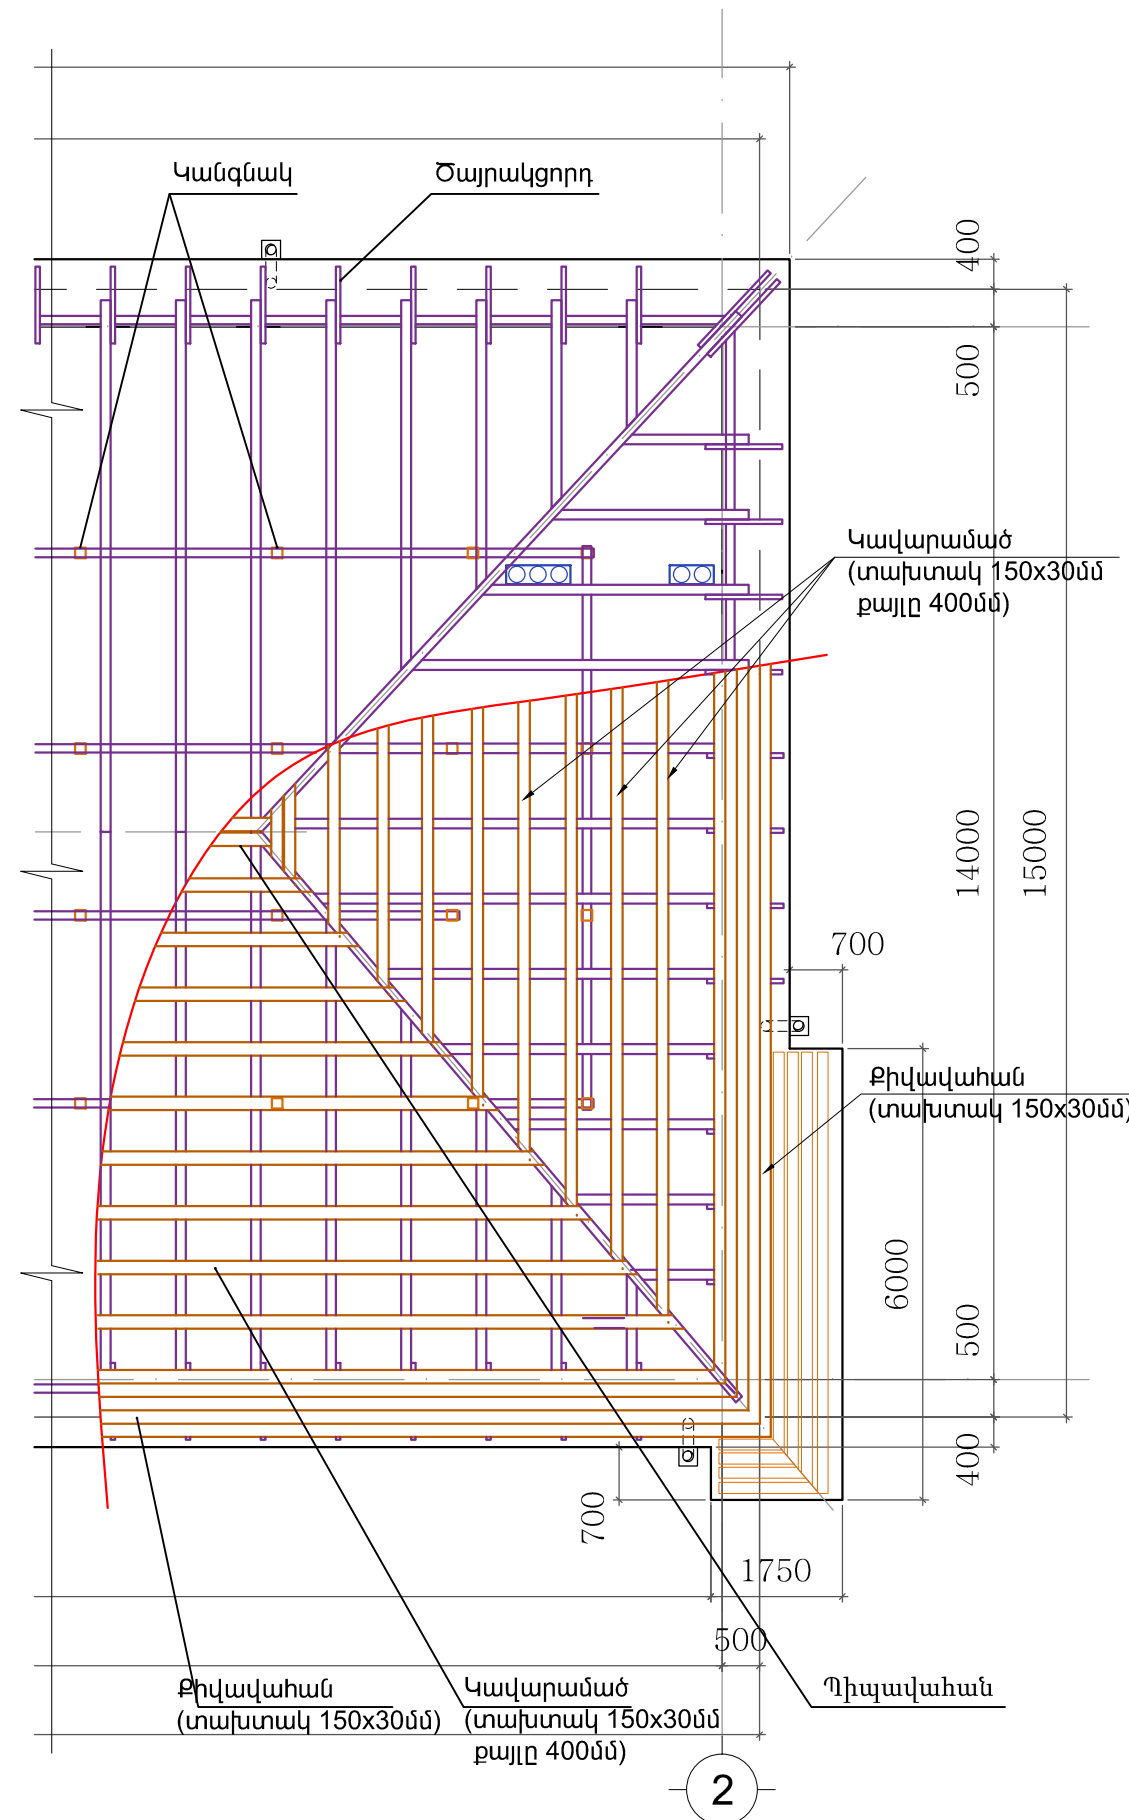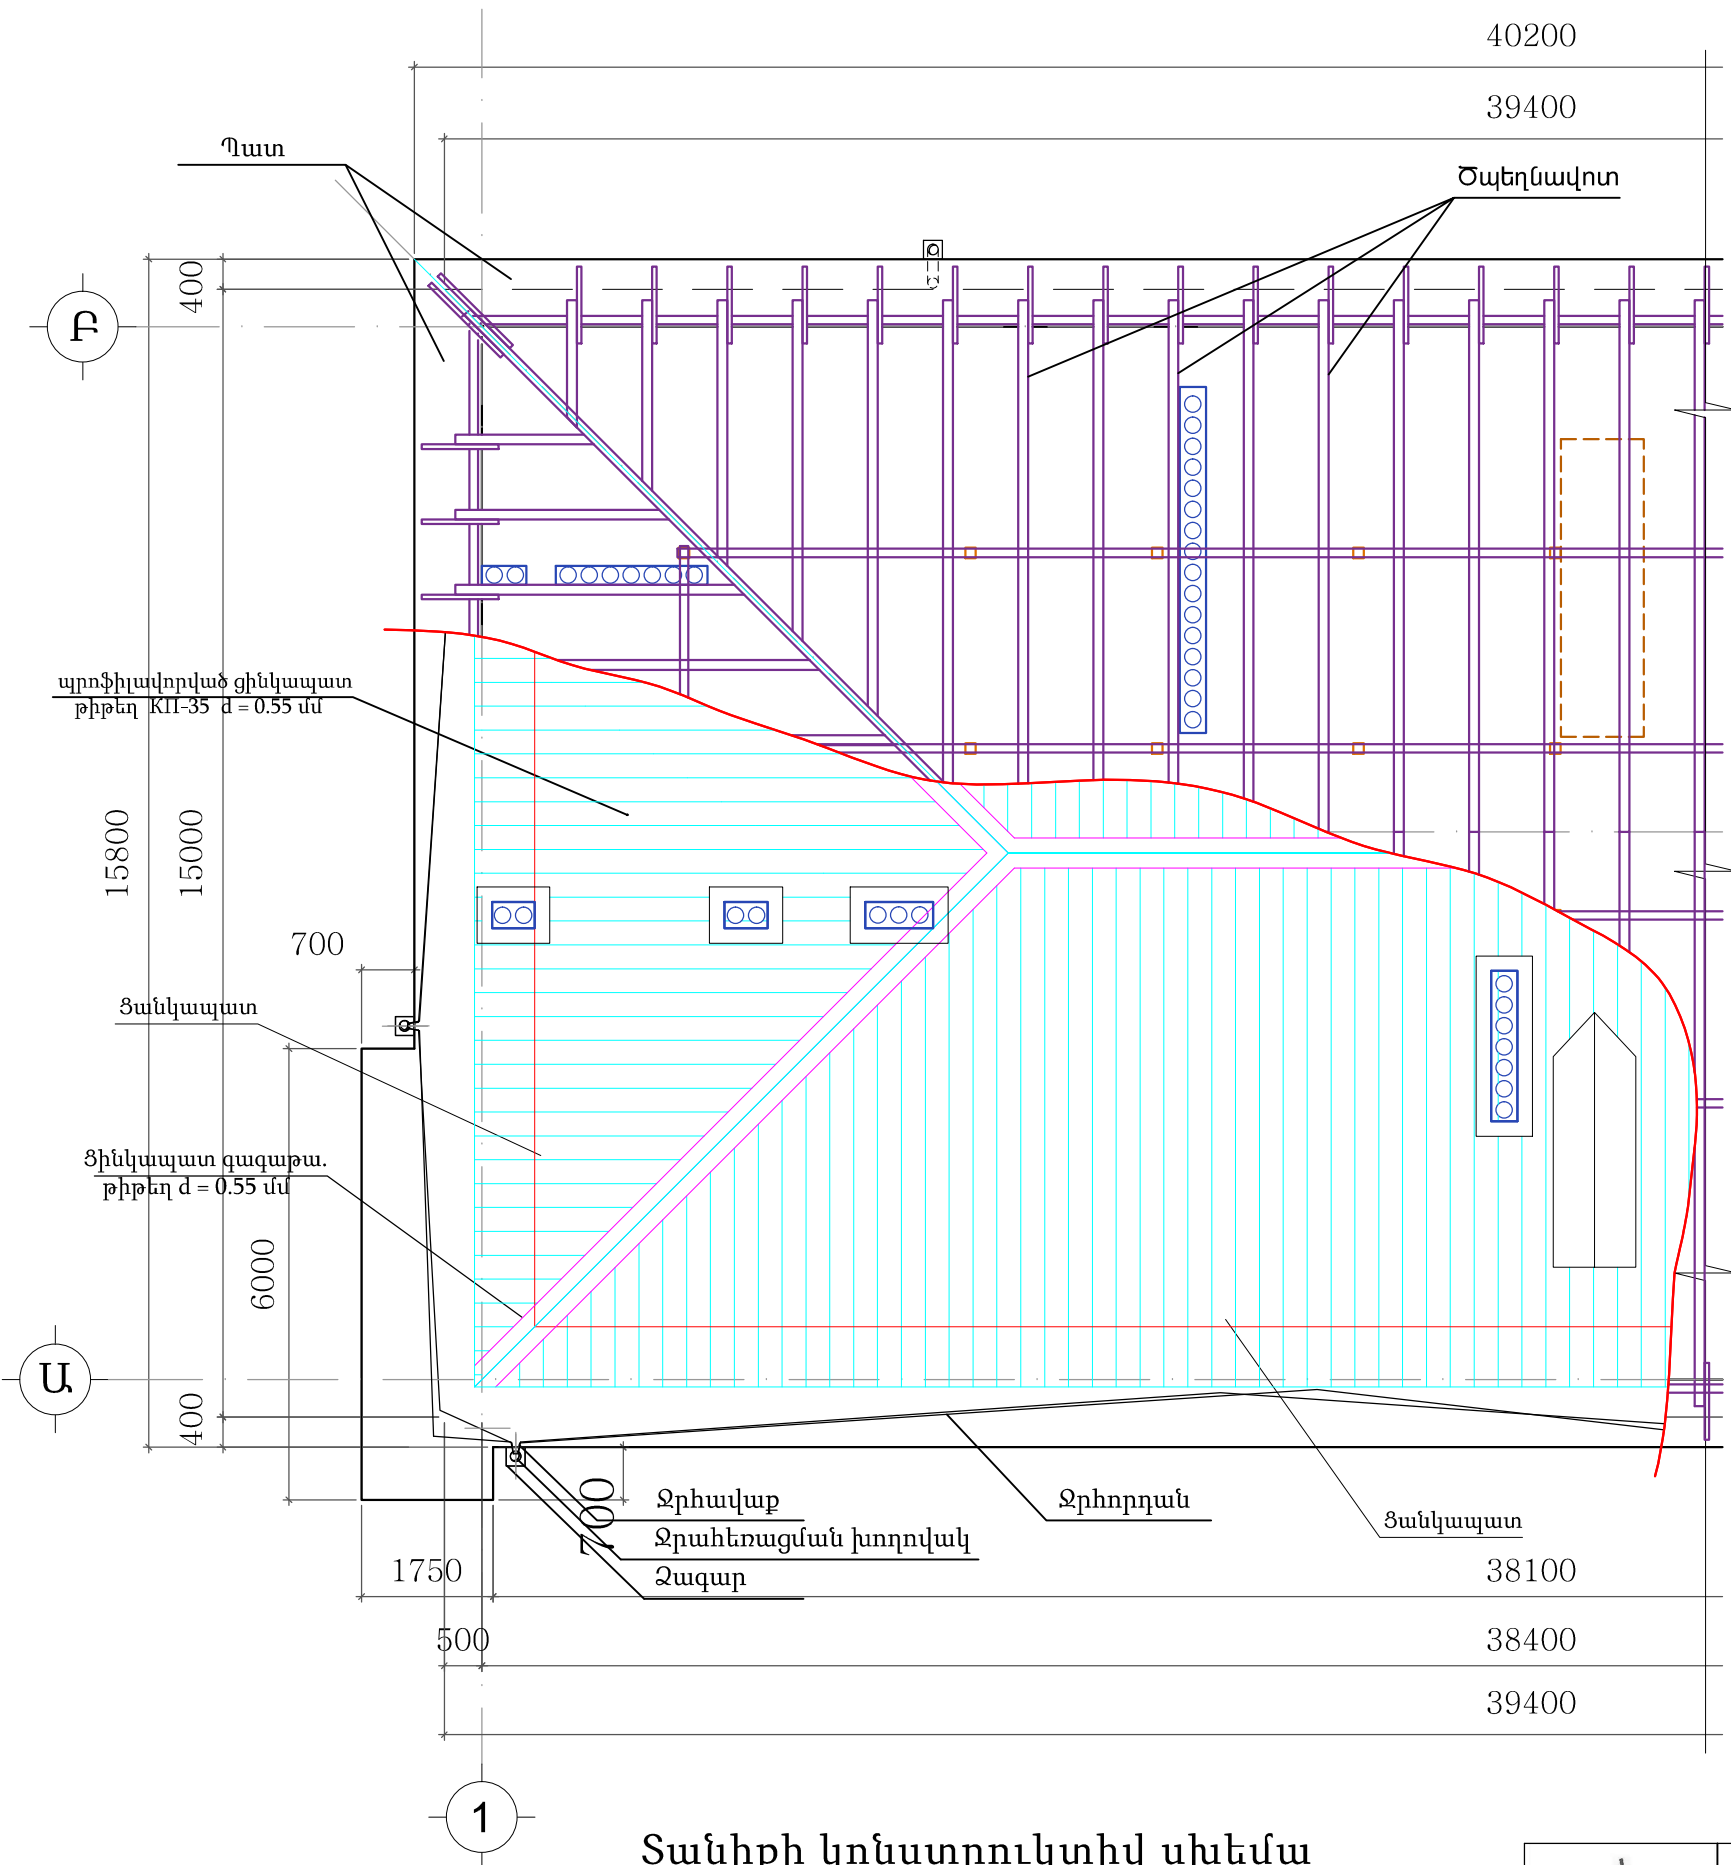


Տանիքի կոնստրուկտիվ սխեմա



	Ք. ԵՐԵՎԱՆԻ ԷՐԵՐՈՒՆԻ ԿԱՐՉԱԿԱՆ ՇՐՋԱՆԻ Գ. ՄԱՀԱՐԻ 127Ա ՇԵՆՔԻ ԹԵՔ ՏԱՆԻՔԻ ՀԻՄՆԱՆՈՐՈԳՄԱՆ ԱՇԽԱՏԱՆՔՆԵՐ			ՊԱՅՄԱՆԱԳԻՐ «ԵՔ-ԲԸԱՇՁԲ-16/124-4»		
			ՀԱՐՏԱՐԱՊԵՏԱՇԽԱՐԱՐԱԿԱՆ	Փուլ	Թերթ	Թերթեր
	ՏՆՕՐԵՆ	Լ.ԳՐԻԳՈՐՅԱՆ		ԱՆ	ՃՇ-6	10
	ՆԱԽԱԳԾԵՑ	Գ.ԳՐԻԳՈՐՅԱՆ	Տանիքի կոնստրուկտիվ սխեմա	«Թ.Ա.Յ.Գ. ԳՐԻԳ» ՍՊԸ		

S u ũ ħ p ħ h u u u ħ u q ħ δ (ħ ħ p u ħ u n n ĩ g n ĩ ũ) U 1 : 2 0 0

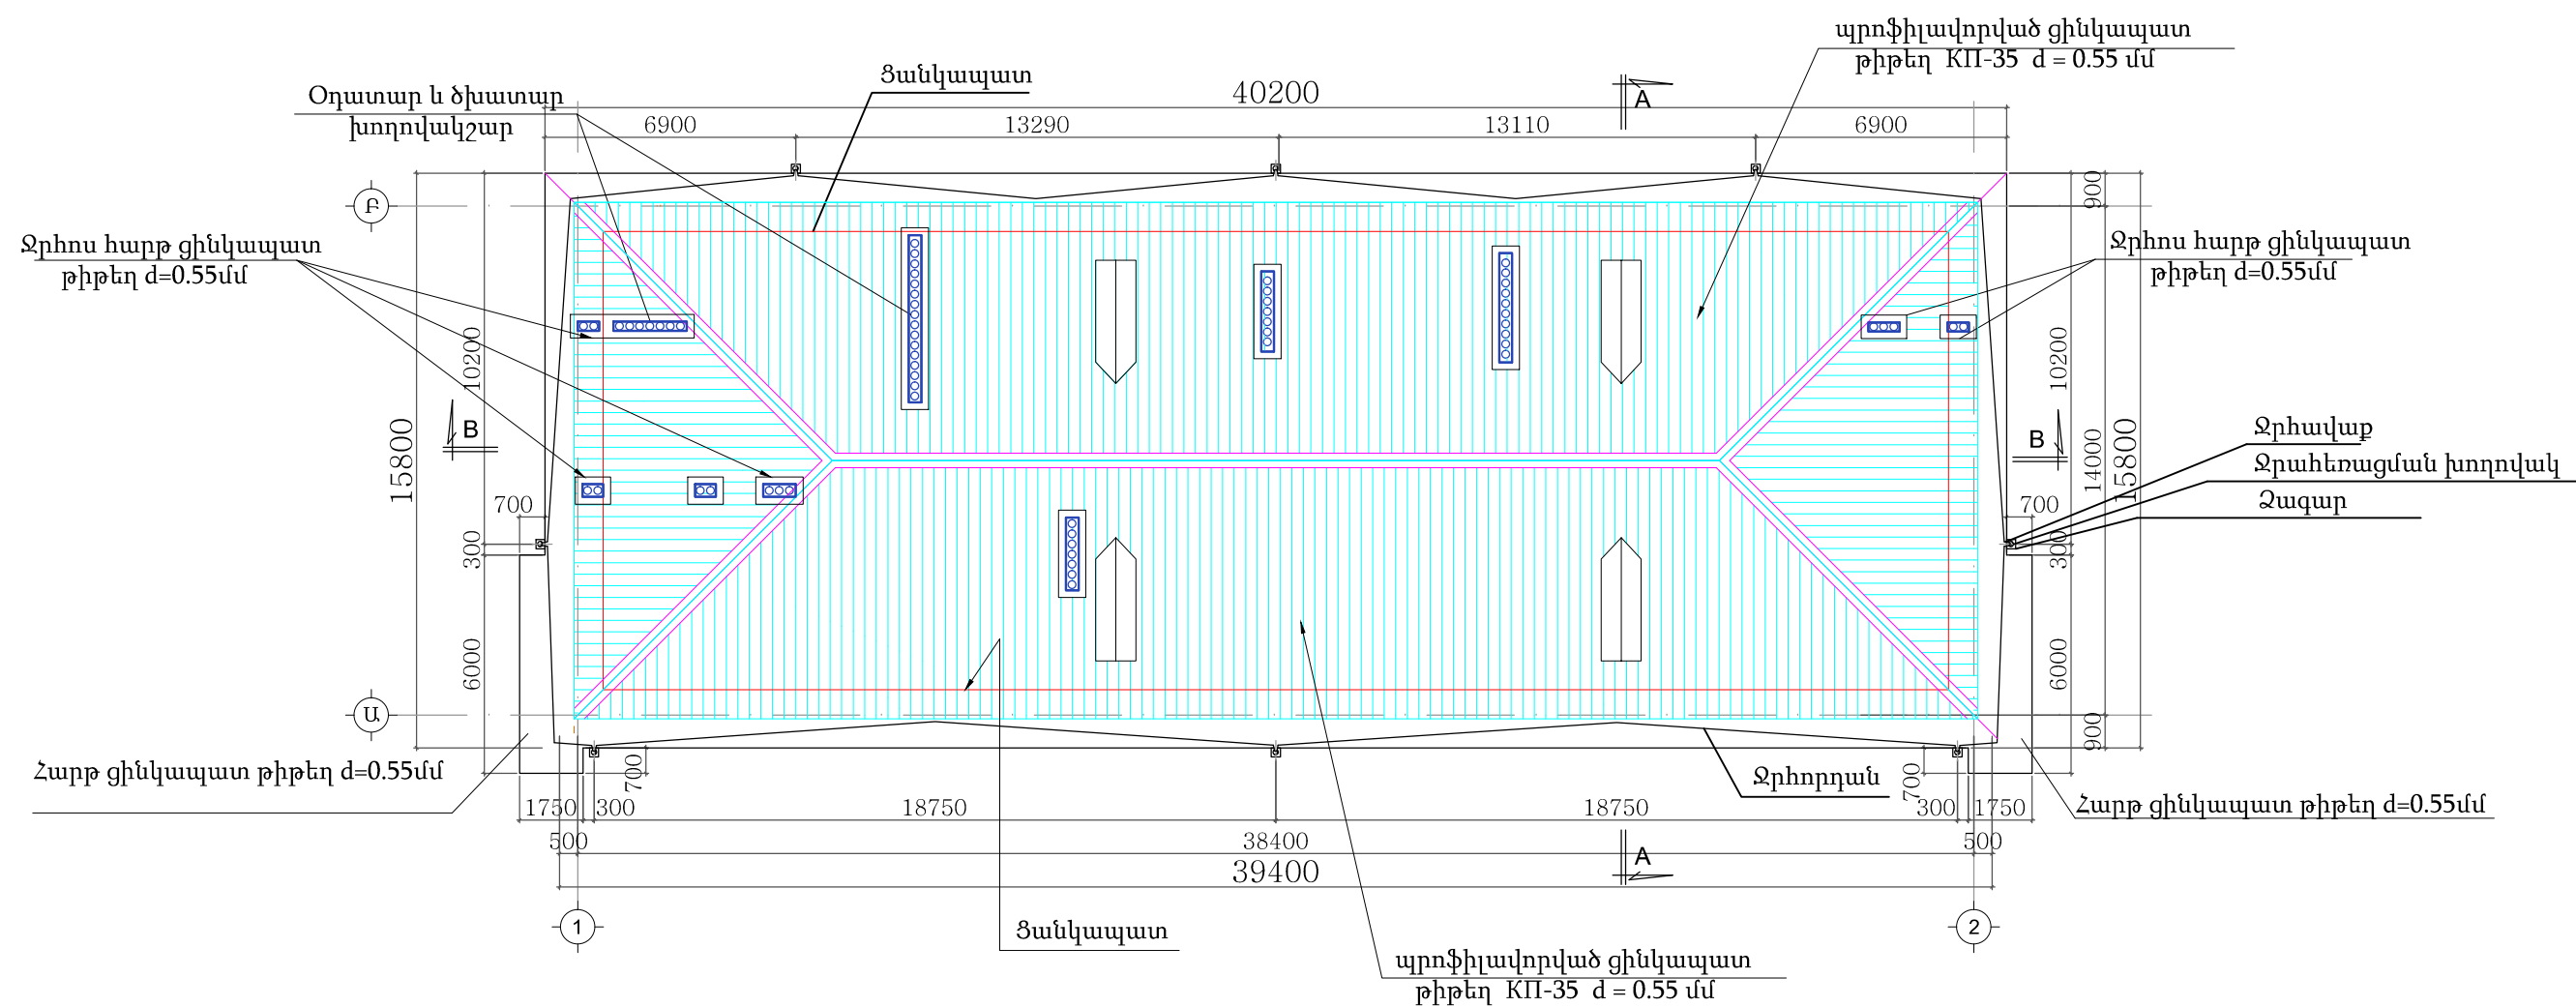


	Ք. ԵՐԵՎԱՆԻ ԷՐԵՐՈՒՄԻ ՎԱՐՉԱՎԱՆ ԵՐԱՍՏԻ Գ. ՄԱՀԱՐԻ 127Ա ԵՆԵՔԻ ԹԵՔ ՏԱՆԻՔԻ ՀԻՄՆԱՆՈՐՈՂԱՄԱՆ ԱԵՆԱՏԱՆՔՆԵՐՎ			ՊԱՅՄԱՆԱԳԻՐ «ԵՔ-ԲԸԱԸՉԲ-16/124-4»		
			ՀԱՐՏԱՐԱՊԵՏԱԵՆՆԱՐԱՐԱԿԱՆ	Փուլ	Թերթ	Թերթեր
	ՏՆՕՐԵՆ	Լ.ԳՐԻԳՈՐՅԱՆ		Սանիքի հատակագիծ / վերակառուցում /	ԱՆ	ՃՀ-7
	ՆԱԽԱԳԾԵՑ	Գ.ԳՐԻԳՈՐՅԱՆ			«Թ.Ա.Յ.Գ. ԳՐԻԳ» ՍՊԸ	

Կտրված A-A /վերակառուցում/ Մ 1:50

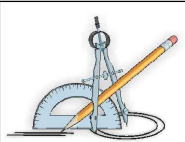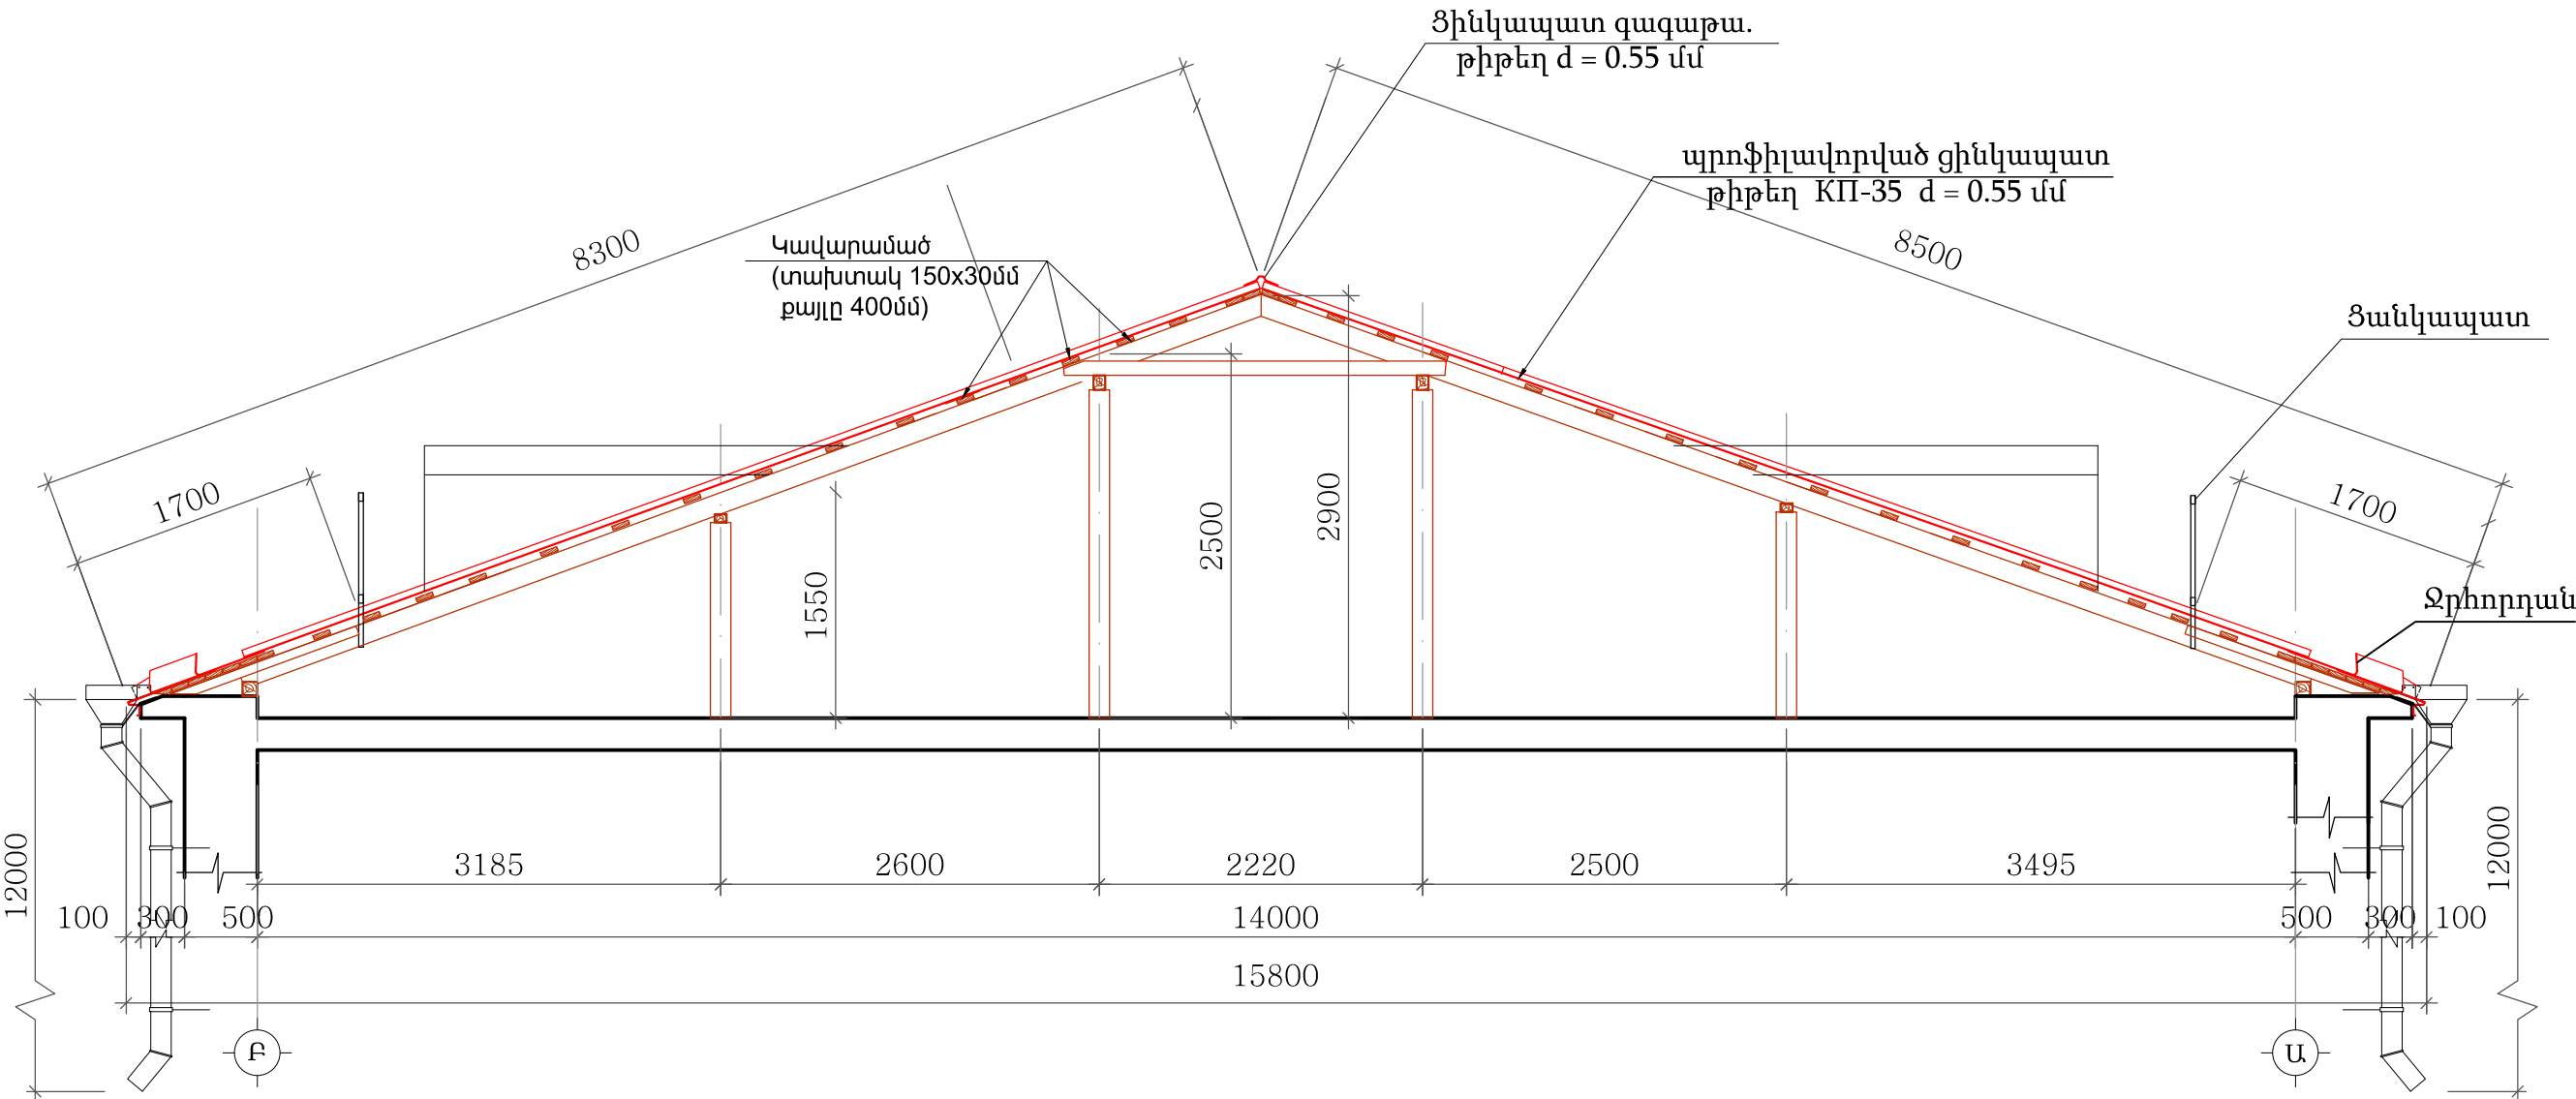


Ք. ԵՐԵՎԱՆԻ ԷՐԵՐՈՒՆԻ ԿԱՐՉԱԿԱՆ ՇՐՋԱՆԻ Գ. ՄԱՀԱՐԻ 127Ա ՇԵՆՔԻ ԹԵՔ ՏԱՆԻՔԻ ՀԻՄՆԱՆՈՐՈՂԱՄԱՆ ԱՇԽԱՏԱՆՔՆԵՐԿ			ՊԱՅՄԱՆԱԳԻՐ «ԵՔ-ԲԸԱՇՉԲ-16/124-4»		
ՏՆՕՐԵՆ	Լ.ԳՐԻԳՈՐՅԱՆ		ՀԱՐՏԱՐԱՊԵՏԱՇԽՆԱՐԱՐԱԿԱՆ		
ՆԱԽԱԳԾԵՑ	Գ.ԳՐԻԳՈՐՅԱՆ		Կտրվածք A-A		
			«Թ.Ա.Յ.Գ. ԳՐԻԳ» ՍՊԸ		
			Փուլ	Թերթ	Թերթեր
			ԱՆ	ՃՇ-8	10

ՏԱՆԻՔԻ ԶՐԱՀԵՌԱՑՄԱՆ ՀԱՆԳՈՒՅՑ


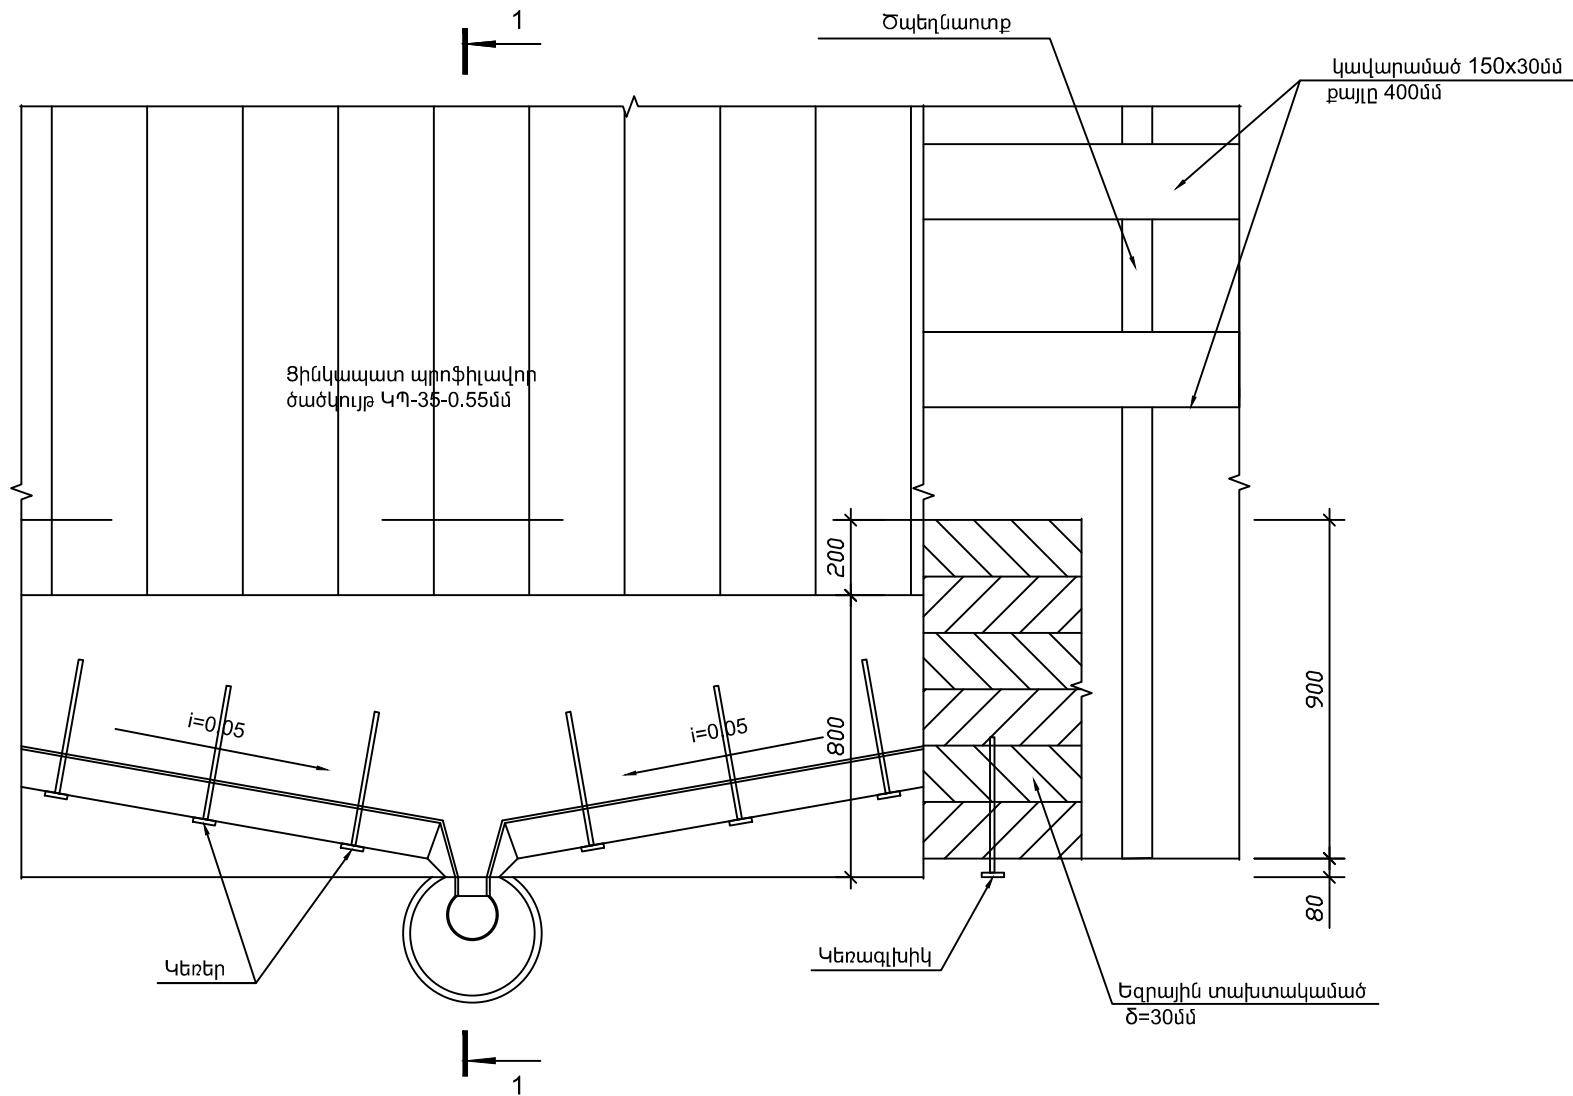


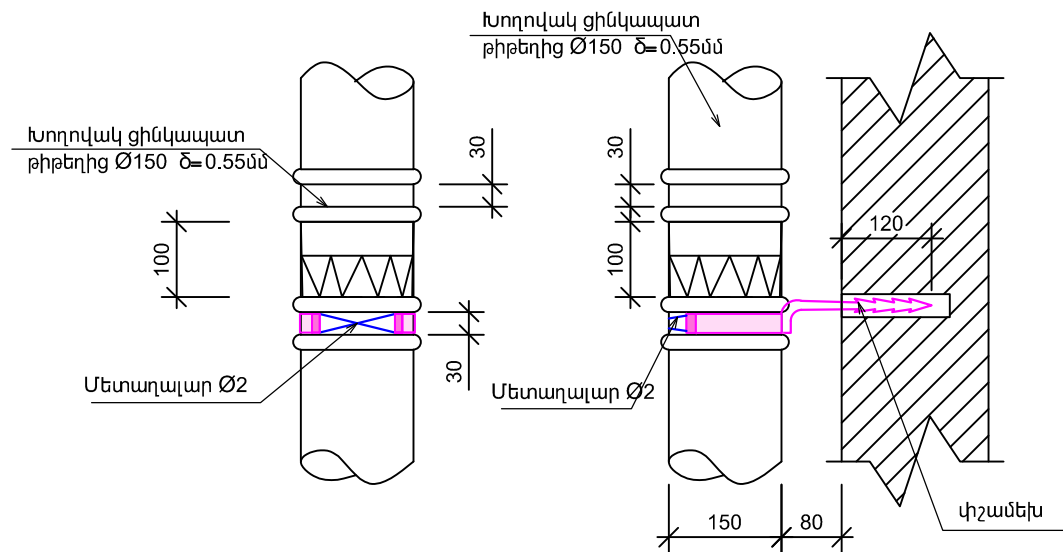


ՀԱՆԳՈՒՅՑ ա - ա




Զրահեռացման խողովակների ամրացումը պատին կատարվում է փշամեխերի և երկաթակապերի օգնությամբ ոչ ավել քան 1500մմ քայլով:

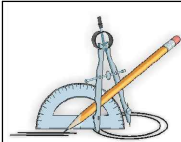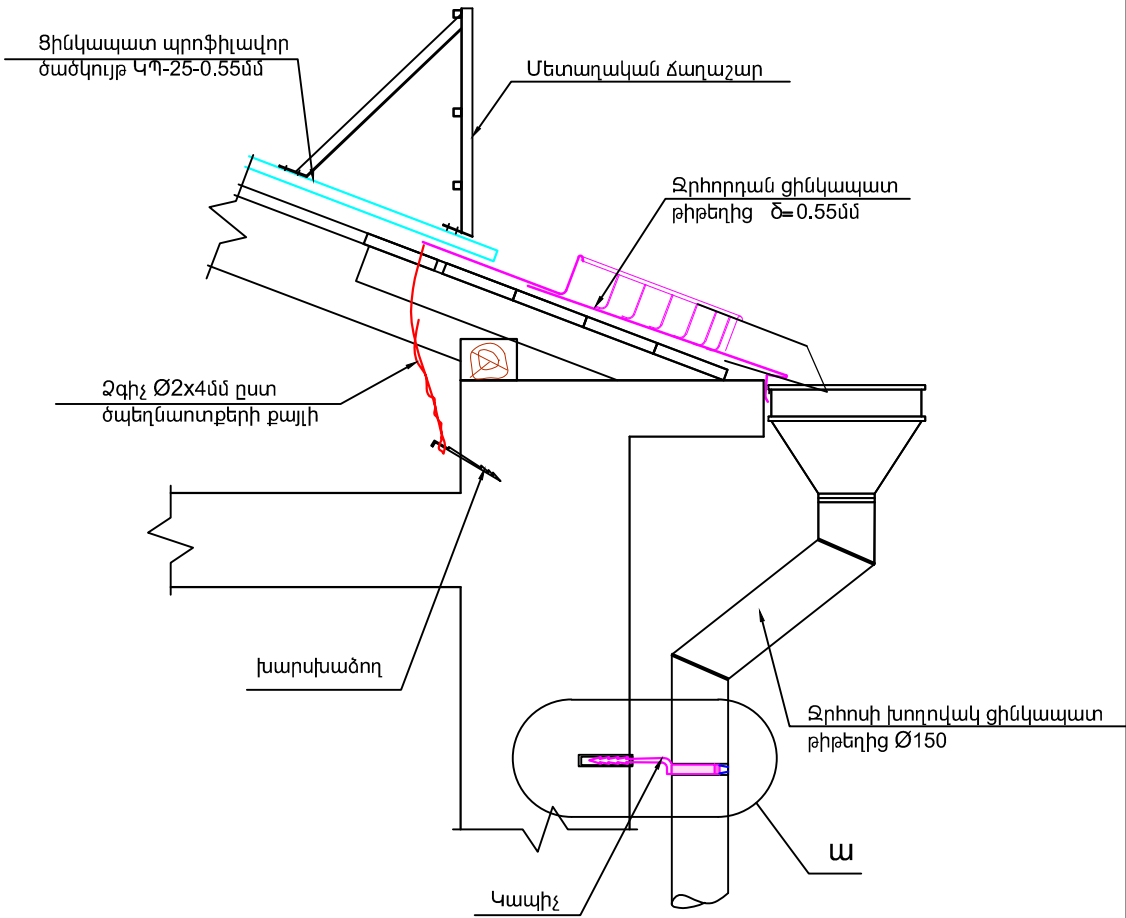ՀԱՆԳՈՒՅՑ - 1




	Ք. ԵՐԵՎԱՆԻ ԷՐԵՐՈՒՆԻ ԿԱՐՉԱԿԱՆ ՇՐՋԱՆԻ Գ. ՄԱՀԱՐԻ 127Ա ՇԵՆՔԻ ԹԵՔ ՏԱՆԻՔԻ ՀԻՄՆԱՆՈՐՈՂՈՒՄԱՆ ԱՇԽԱՏԱՆՔՆԵՐԿ			ՊԱՅՄԱՆԱԳԻՐ «ԵՔ-ԲԸԱՇՉԲ-16/124-4»		
			ՀԱՐՏԱՐԱՊԵՏԱԾԻՆԱՐԱՐԱԿԱՆ	Փուլ	Թերթ	Թերթեր
ՏՆՕՐԵՆ	Լ.ԳՐԻԳՈՐՅԱՆ		Տանիքի ջրահեռացման հանգույց	ԱՆ	ՃՇ-9	10
ՆԱԽԱԳԾԵՑ	Գ.ԳՐԻԳՈՐՅԱՆ			«Թ.Ա.Յ.Գ. ԳՐԻԳ» ՍՊԸ		


ԳԱԳԱԹԱՅԻՆ ՀԱՆԳՈՒՅՑ

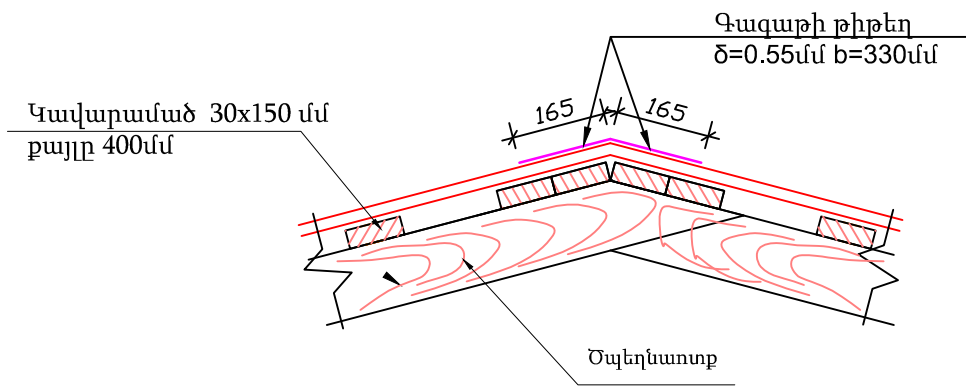


ՋԵՂՆԱԼՈՒՍԱՄՈՒՏ

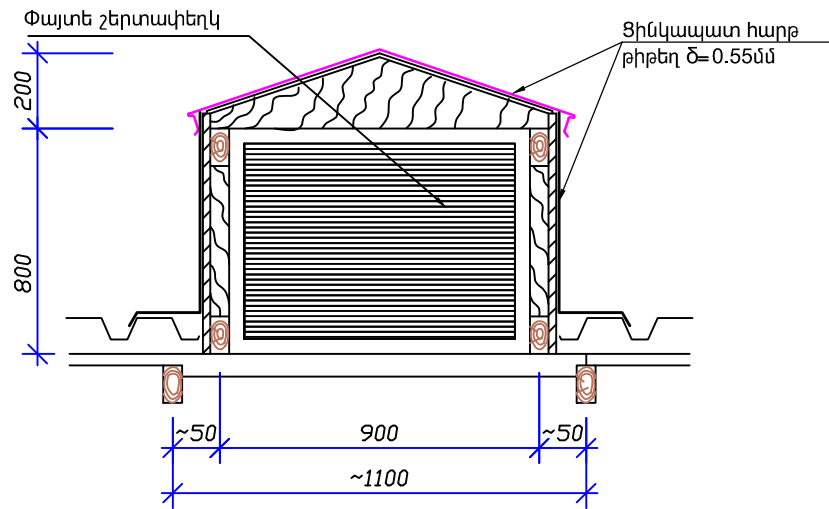


ՄԵՏԱՂԱԿԱՆ ՃԱՂԱՇԱՐ

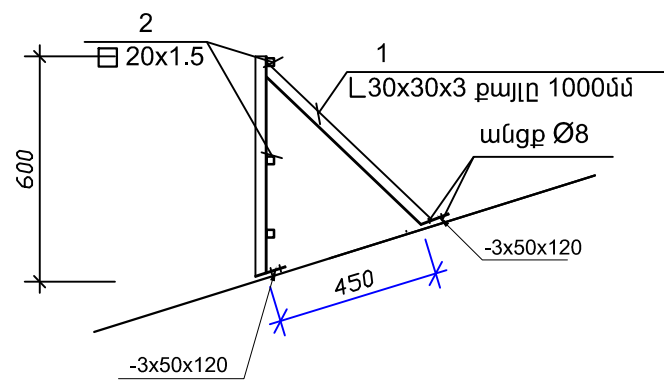

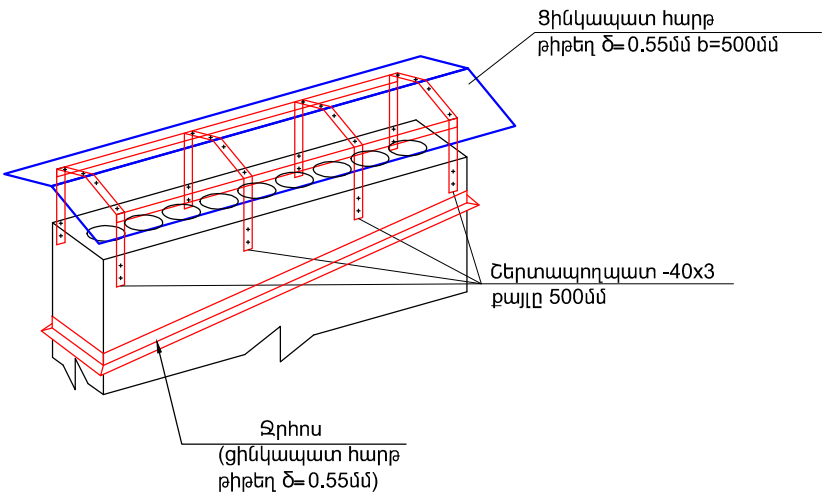


ՕՂԱՏԱՐ ԲԼՈԿՆԵՐԻ ԳԼՆԱԴԻՐՆԵՐԻ - 1
ՏԵՂԱԴՐՄԱՆ ՍԽԵՄԱ

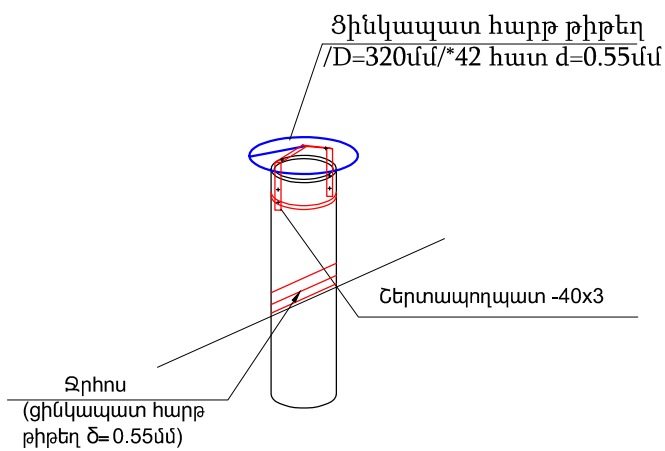

ՕՂԱՏԱՐ ԽՈՂՈՎԱԿԻ ԳԼՆԱԴԻՐՆԵՐԻ - 2
ՏԵՂԱԴՐՄԱՆ ՍԽԵՄԱ



	Ք. ԵՐԵՎԱՆԻ ԷՐԵՐՈՒՆԻ ԿԱՐՉԱԿԱՆ ՇՐՋԱՆԻ Գ. ՄԱՀԱՐԻ 127Ա ՇԵՆՔԻ ԹԵՔ ՏԱՆԻՔԻ ՀԻՄՆԱՆՈՐՈՂՈՒՄԱՆ ԱՇԽԱՏԱՆՔՆԵՐԿ			ՊԱՅՄԱՆԱԳԻՐ «ԵՔ-ԲԸԱՇՁԲ-16/124-4»		
			ՃԱՐՏԱՐԱՊԵՏԱԾԻՆԱՐԱՐԱԿԱՆ	Փուլ	Թերթ	Թերթեր
ՏՆՕՐԵՆ	Լ.ԳՐԻԳՈՐՅԱՆ		Ձեղնալուսամուտ, մետաղական ճաղաշար, գլխադիր	ԱՆ	ՃՇ-10	10
ՆԱԽԱԳԾԵՑ	Գ.ԳՐԻԳՈՐՅԱՆ			«Թ.Ա.Յ.Գ. ԳՐԻԳ» ՍՊԸ		