



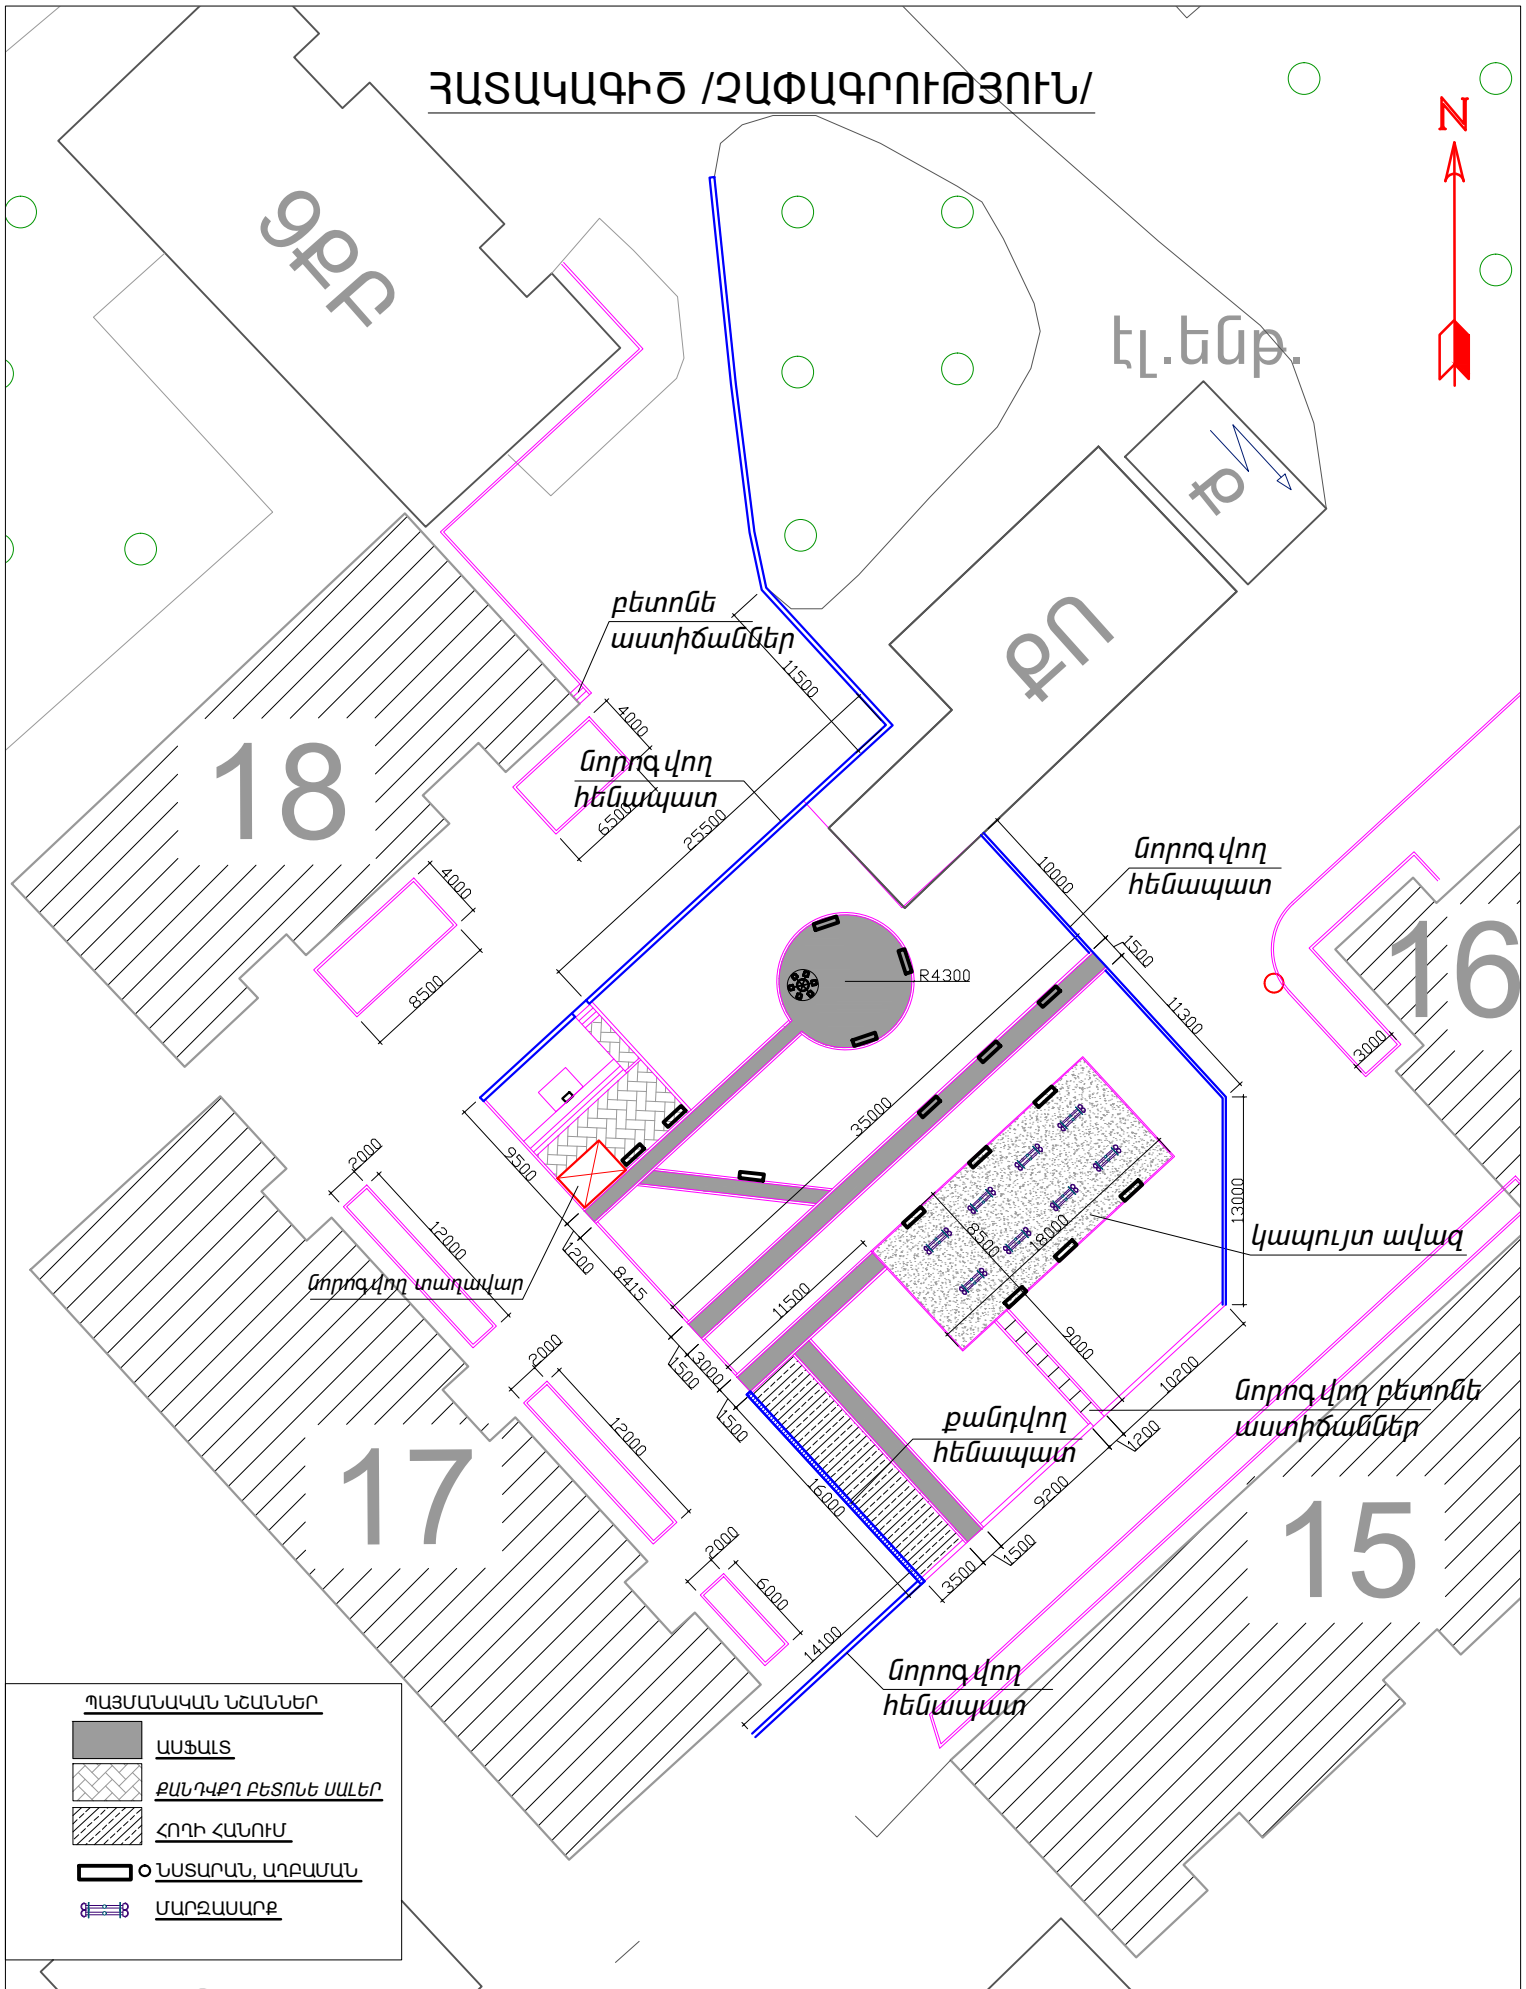



ՀԱՏԱԿԱԳԻԾ /ԶԱՓԱԳՐՈՒԹՅՈՒՆ/



ՊԱՅՄԱՆԱԿԱՆ ՆՇԱՆՆԵՐ

-  ԱՄՖԱԼՏ
-  ՔԱՆԴԱՔՐ ՔԵՏՈՆԵ ՍԱԼԵՐ
-  ՀՈՂԻ ՀԱՆՈՒՄ
-  ՕՆԵՍԱՐԱՆ, ԱՐՔԱՄԱՆ
-  ՄԱՐԶԱՍԱՐԷ

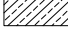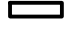

ՀԱՐՏԱՐԱՊԵՏ		Ա. ՄԱՐՏԻՐՈՍՅԱՆ	ՂԱԿԱԹԵՆ ՎԱՐՉԱԿԱՆ ԵՐԶԱՆ 1-ԻՆ ԹԱՂԱՄԱՍ Հ. 15, 16, 17, 18 ՇԵՆՔԵՐԻ ԲԱԿԻ ԲԱՐԵԿԱՐԳՈՒՄ		
			ՀԱՐՏ.ՇԻՆ.ՄԱՍ	ՓՈՒԼ Ա.Ն.	ԹԵՐԹ 3
«ԷՅ ՎԻ ԷՆ ԳՐՈՒՊ» ՍՊԸ ՏՆՕՐԵՆ Ա.ՆԻԿՈՅԱՆ			ՀԱՏԱԿԱԳԻԾ /ԶԱՓԱԳՐՈՒԹՅՈՒՆ/	ԱՐՏՈՆԱԳԻՐ Հ.13298	