


ՀԱՏԱԿԱԳԻԾ /ԶԱՓԱԳՐՈՒԹՅՈՒՆ/

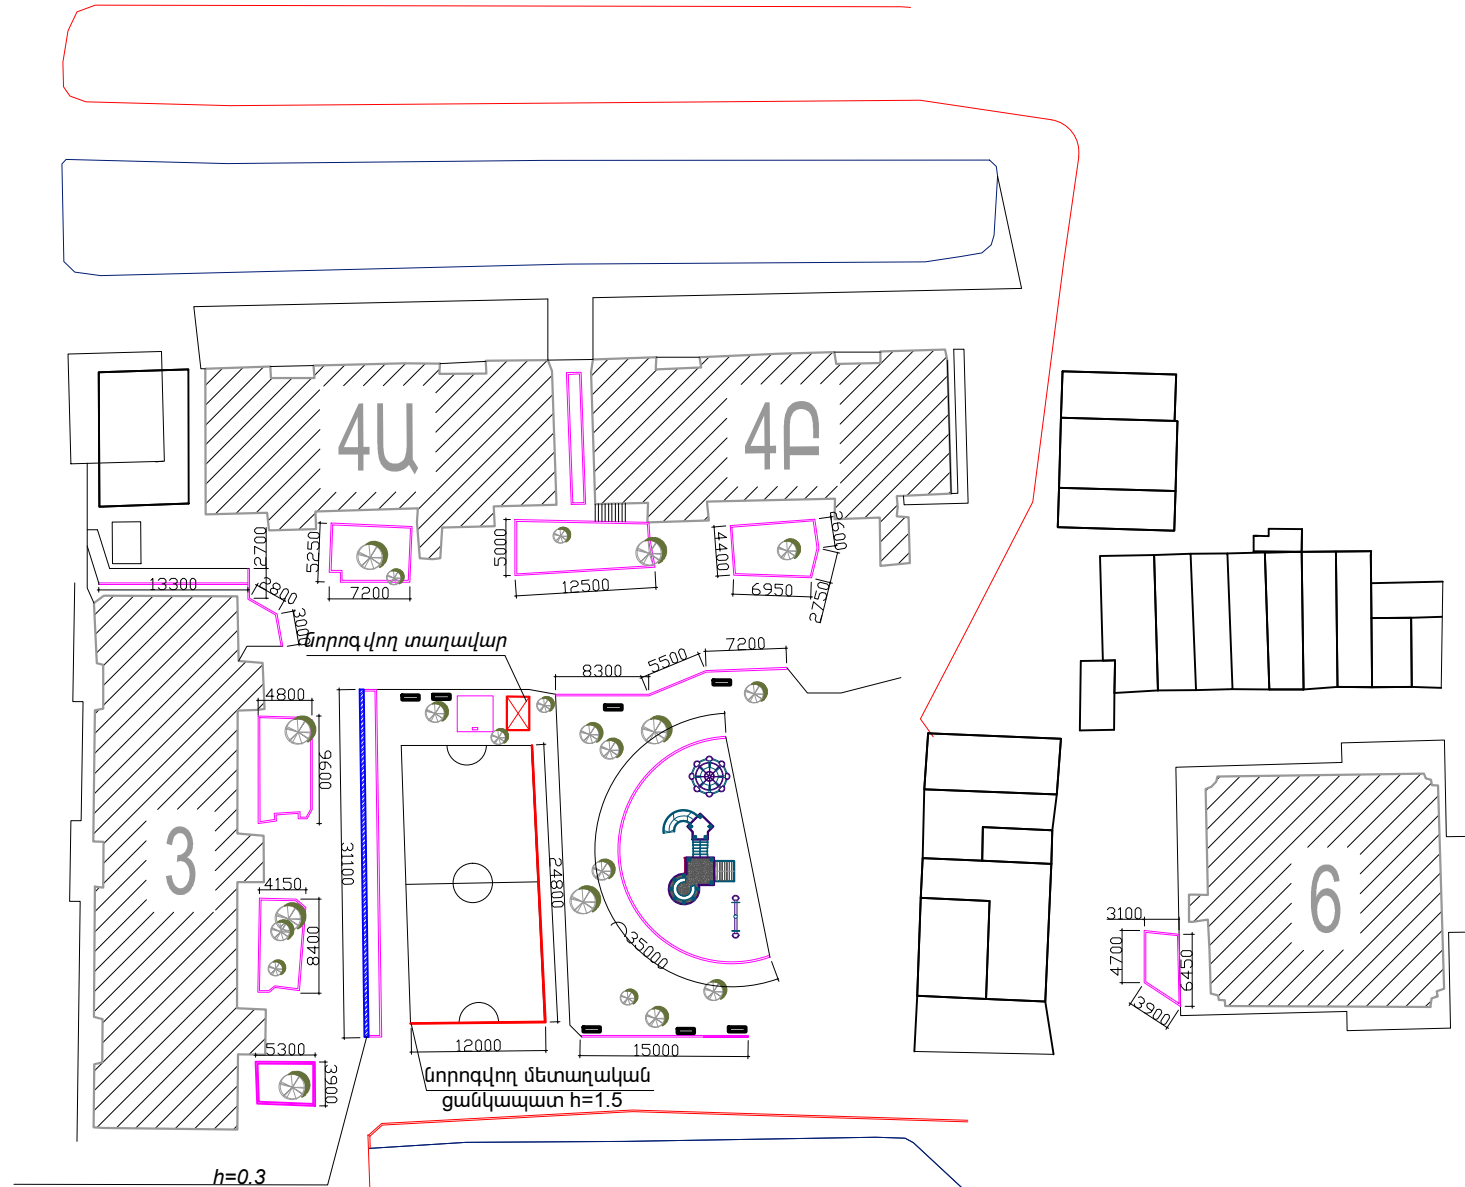

ՀԱՐՏԱՐԱՊԵՏ	Ա. ՄԱՐԻՐՈՍՅԱՆ		ՔԱՂԱՔ ԵՐԵՎԱՆ ՀԱՎԱՅԱԿԱՆ ՎԱՐՉԱԿԱՆ ԵՐԶԱՆ 2-ՐԴ ԹԱՂԱՄԱՍ Հ. 3, 4Ա, 4Բ, 6 ՇԵՆՔԵՐԻ ԲԱԿԻ ԲԱՐԵԿԱՐԳՈՒՄ			
			ՀԱՐՏ.ՇԻՆ.ՄԱՍ	ՓՈՒԼ	ԹԵՐԹ	ԹԵՐԹԵՐ
				Ա.Ն.	3	6
«ԷՅ ՎԻ ԷՆ ԳՐՈՒՊ» ՍՊԸ ՏՆՕՐԵՆ Ա.ՆԻԿՈՅԱՆ			ՀԱՏԱԿԱԳԻԾ /ԶԱՓԱԳՐՈՒԹՅՈՒՆ/	ԱՐՏՈՆԱԳԻՐ Հ.13298		