


ՀԱՏԱԿԱԳԻԾ /ԶԱՓԱԳՐՈՒԹՅՈՒՆ/

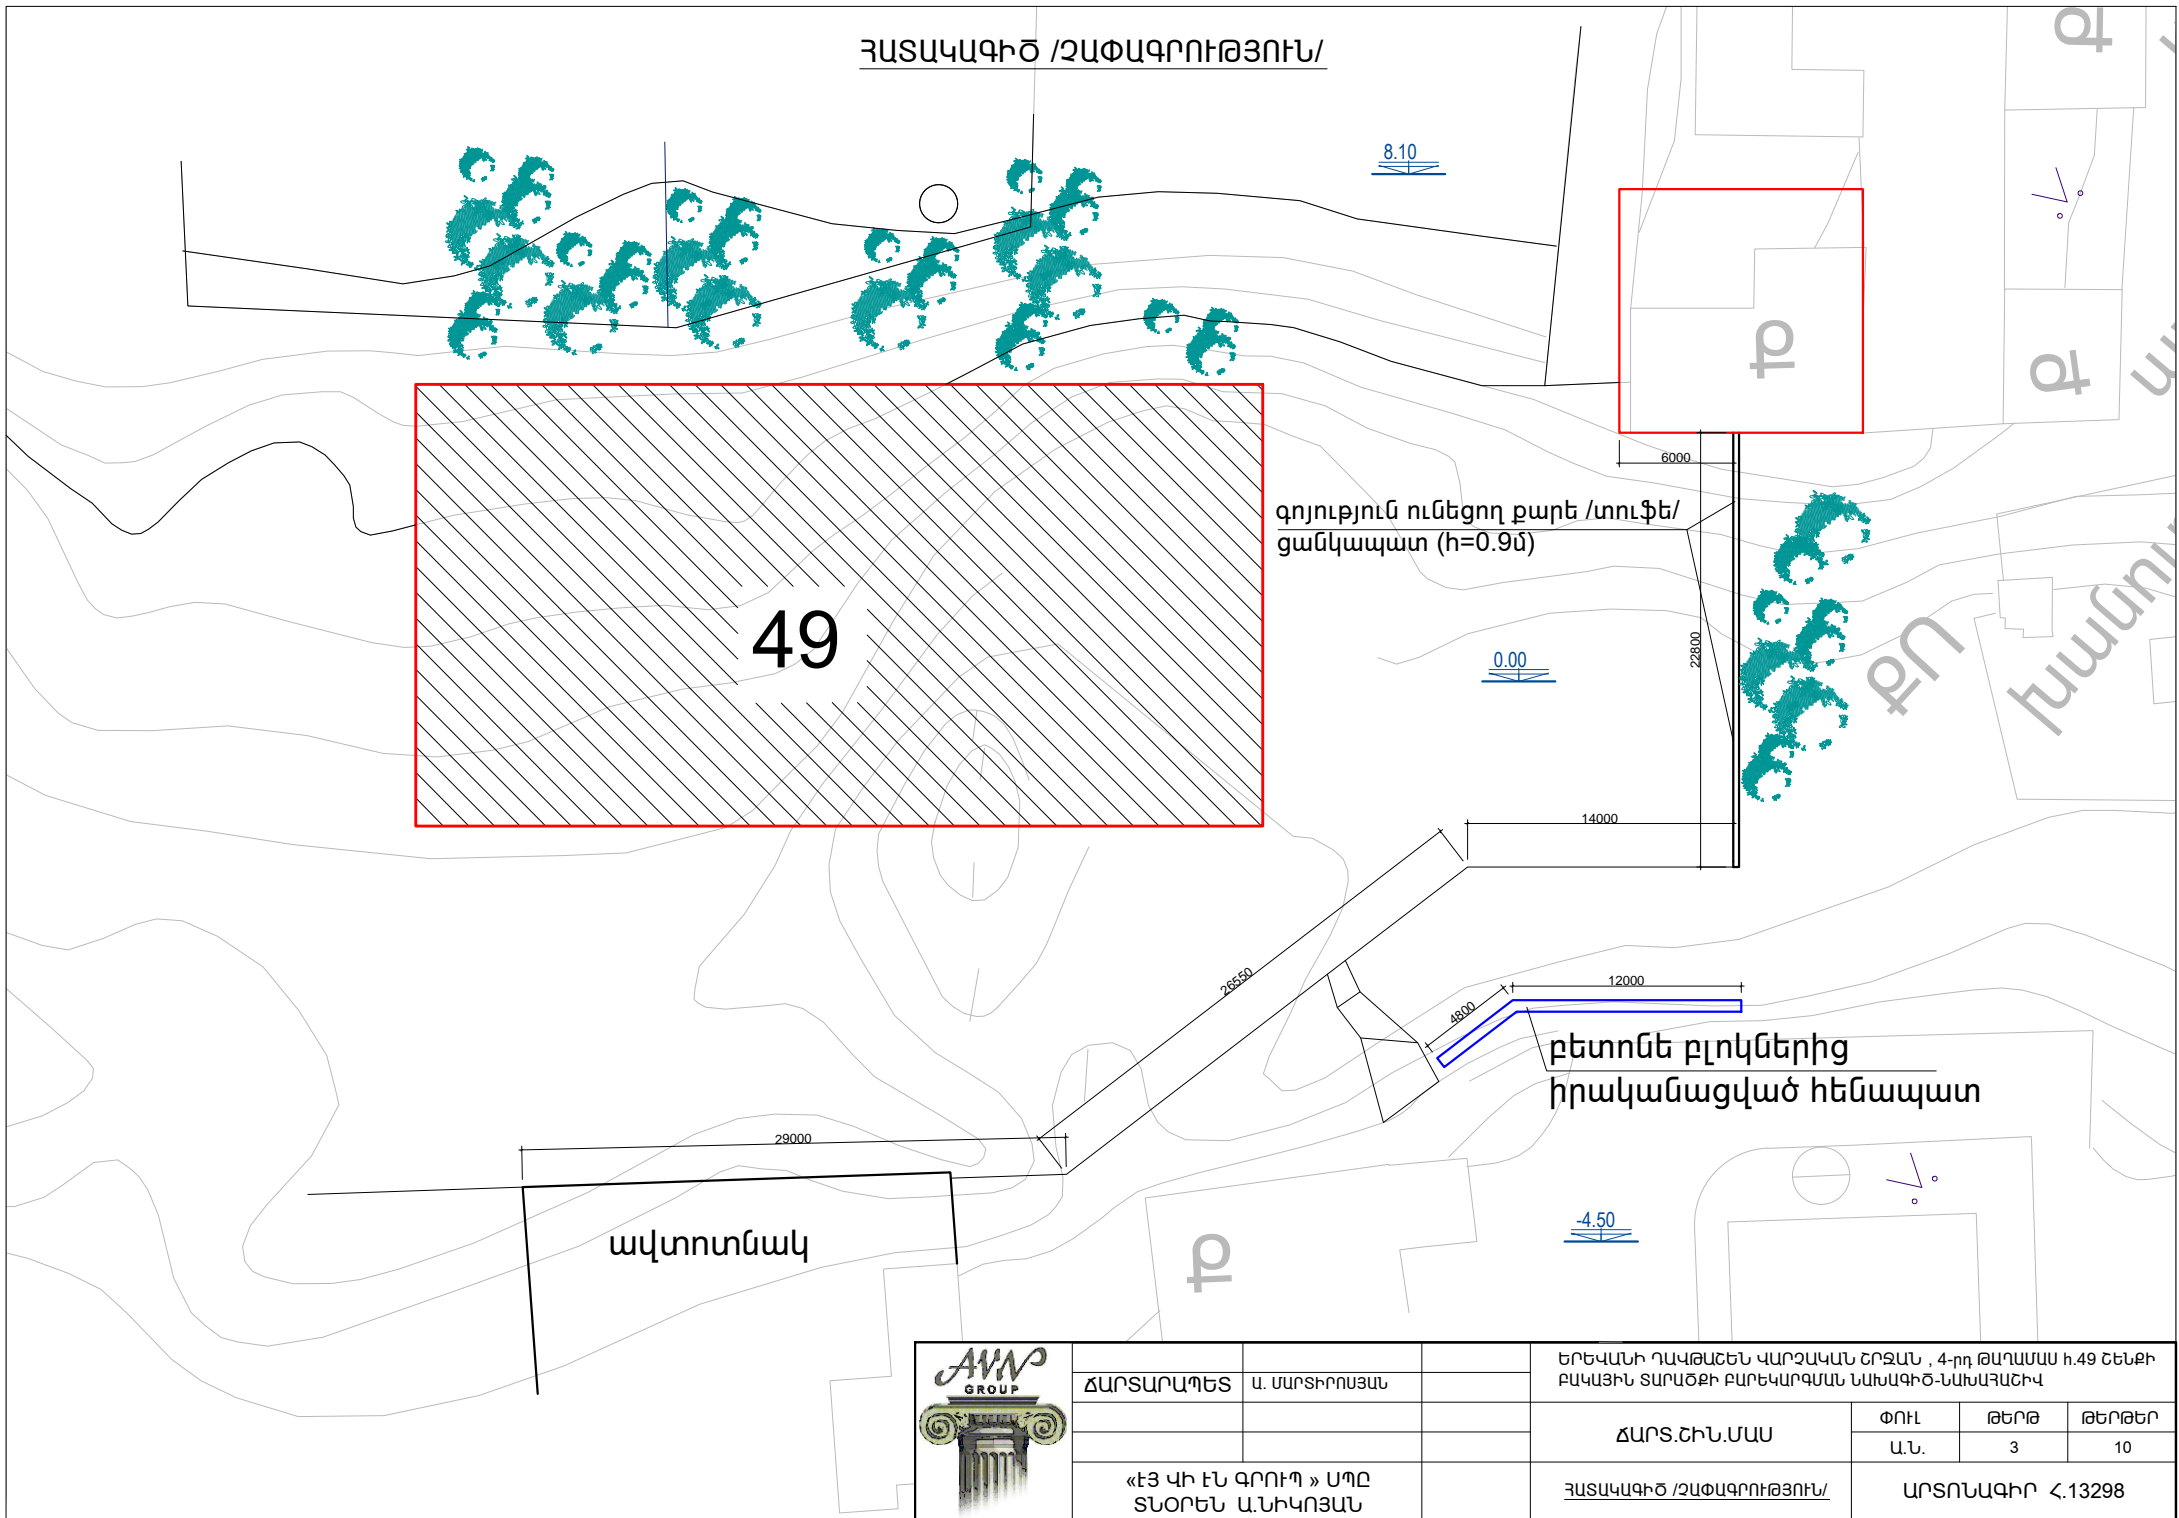

ՀԱՐՏԱՐԱՊԵՏ	Ա. ՄԱՐԻՐՈՍՅԱՆ	ԵՐԵՎԱՆԻ ՂԱՎԹԱՇԵՆ ՎԱՐՉԱԿԱՆ ՇՐՋԱՆ , 4-րդ ԹԱՂԱՄԱՍ Կ.49 ՇԵՆՔԻ ԲԱՎԱՅԻՆ ՏԱՐԱԾՔԻ ԲԱՐԵԿԱՐԳՄԱՆ ՆԱԽԱԳԻԾ-ՆԱԽԱԳԱՇԻՎ			
		ՀԱՐՏ.ՇԻՆ.ՄԱՍ	ՓՈՒԼ Ա.Ն.	ԹԵՐԹ 3	ԹԵՐԹԵՐ 10
«ԷՅ ՎԻ ԷՆ ԳՐՈՒՂ» ՍՊԸ ՏՆՕՐԵՆ Ա.ՆԻԿՈՅԱՆ		ՀԱՏԱԿԱԳԻԾ /ԶԱՓԱԳՐՈՒԹՅՈՒՆ/	ԱՐՏՈՆԱԳԻՐ Հ.13298		