



ՀԱՏԱԿԱԳԻԾ ՆԱԽԱՏԵՍՎՈՐ/

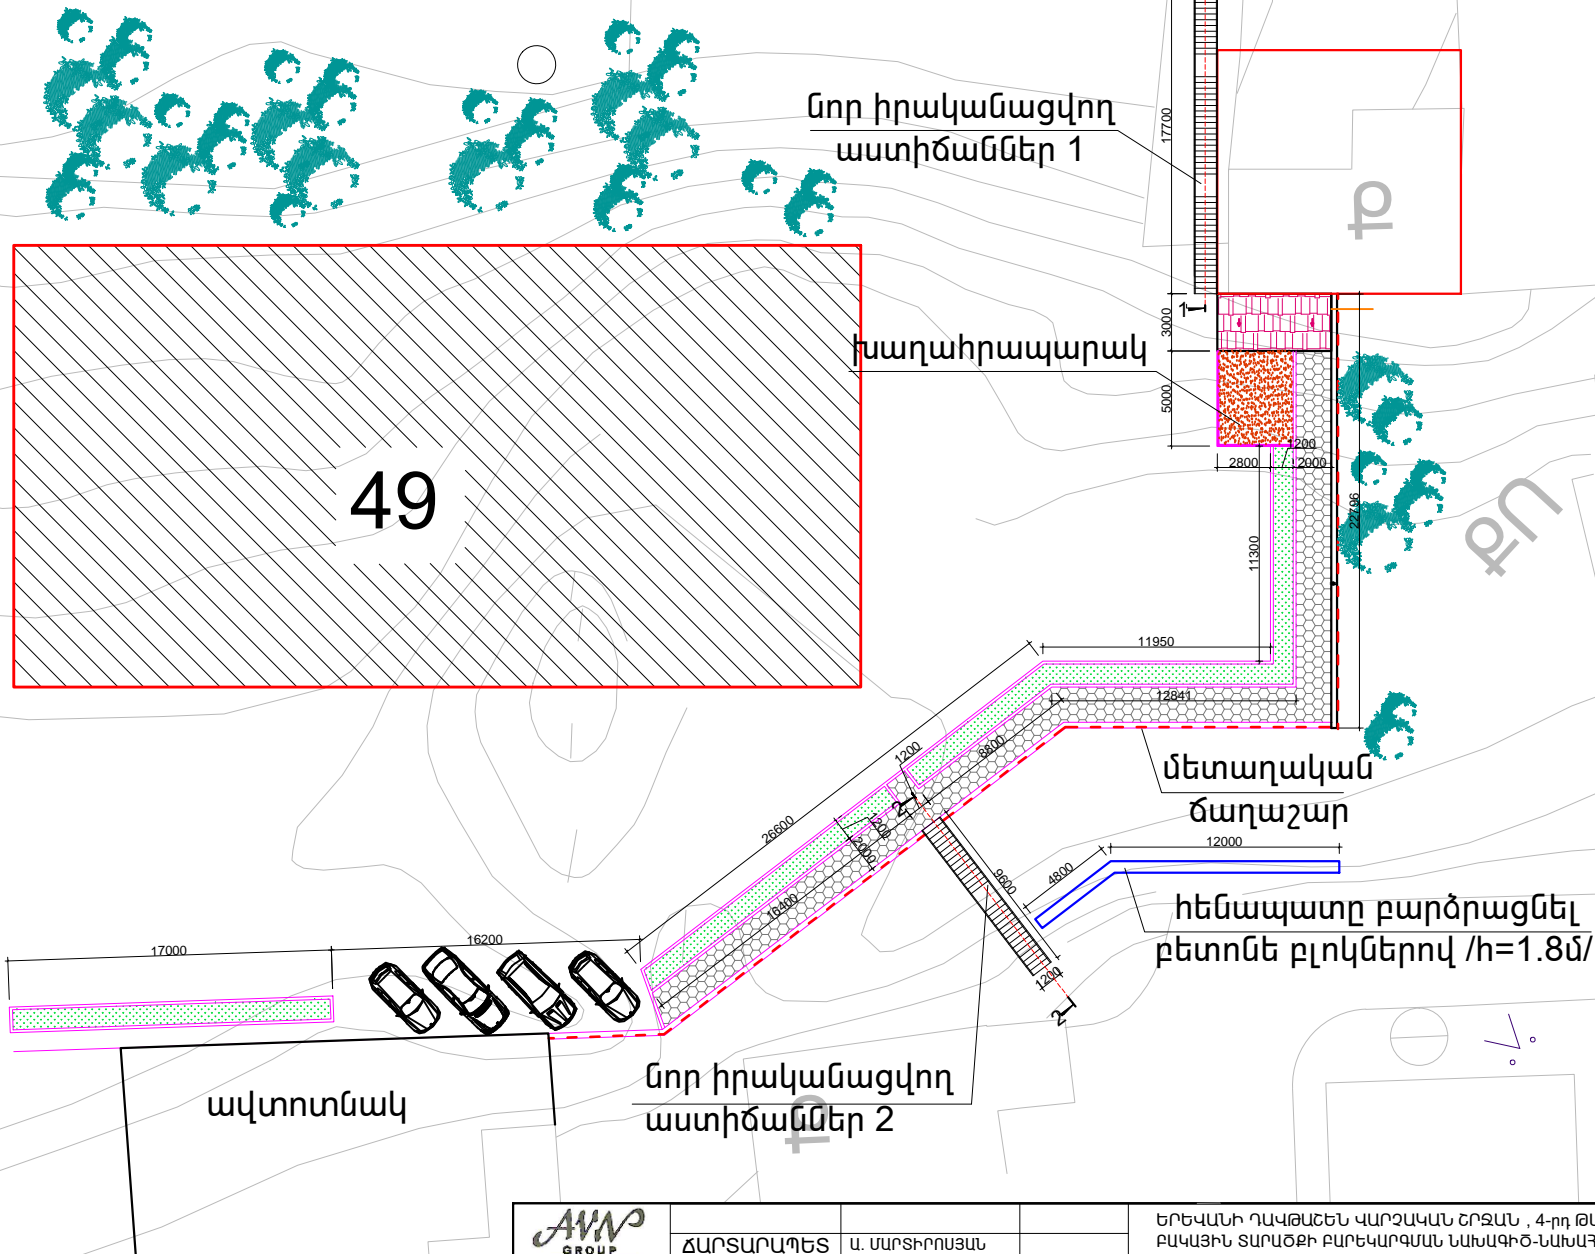

ՊԱՅՄԱՆԱԿԱՆ ՆՇԱՆՆԵՐ

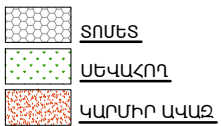

ՀԱՐՏԱՐԱՊԵՏ	Ա. ՄԱՐԻՐՈՍՅԱՆ	ԵՐԵՎԱՆԻ ՂԱԿԱԾԵՆ ԿԱՐԶԱԿԱՆ ՇՐՋԱՆ , 4-րդ ԹԱՂԱՄԱՍ Խ.49 ՇԵՆՔԻ ԲԱԿԱՅԻՆ ՏԱՐԱԾՔԻ ԲԱՐԵԿԱՐԳՄԱՆ ՆԱԽԱԳԻԾ-ՆԱԽԱԴՅԱՆԻԿ		
		ՀԱՐՏ.ՇԻՆ.ՄԱՍ	ՓՈՒԼ Ա.Ն.	ԹԵՐԹ 4
«ԷՅ ՎԻ ԷՆ ԳՐՈՒՊ» ՍՊԸ ՏՆՕՐԵՆ Ա.ՆԻԿՈՅԱՆ		ՀԱՏԱԿԱԳԻԾ ՆԱԽԱՏԵՍՎՈՐ/	ԱՐՏՈՆԱԳԻՐ Հ.13298	