


ԿՏՐՎԱԾՔ 1-1


ՄԱՍՆԱԳԻՐ ԱՍՏԻՃԱՆ 1-Ի ՀԱՄԱՐ

ԱՆՎԱՆՈՒՄԸ	ՔԱՆԱԿԸ
Ե/Բ ՀԱՐԹԱՎՆԵՐ / ԲԵՏՈՆ B15/	0.5 մ³
Ե/Բ ՀԻՄՔԵՐ / ԲԵՏՈՆ B15/	0.7 մ³
Ե/Բ ՀԱՏԱՎՈՐ ՀԱՎԱՔՈՎԻ ԱՍՏԻՃԱՆ /150x300x1200/	51 հատ
ՇՎԵԼԼԵՐ N16	50 զծմ
ՆԵՐԴՐԻ ՏԱՐԻ 200x300x10	8 հատ
ՆԵՐԴՐԻ ՏԱՐԻ 150x150x8	6 հատ
ՄԵՏԱՂԱԿԱՆ ԲԱԶՐԻՔ	
□ 30x30x2 / 46 զծմ /	81 կգ
□ 50x50x3 / 110 զծմ /	486 կգ
ՄԵՏԱՂԱԿԱՆ ԲԱԶՐԻՔԻ ՆԵՐԿՈՒՄ	32 մ²
ՇՎԵԼԼԵՐՆԵՐԻ ՆԵՐԿՈՒՄ	37 մ²
ՆԵՐԴՐԻ ՏԱՐԻՆԵՐԻ ՆԵՐԿՈՒՄ	2.5 մ²
ԱՄՐԱՆ Ø 8 A-I	49 կգ
ԱՄՐԱՆ Ø 10 A-III	72 կգ
ԱՄՐԱՆ Ø 16 A-III	2 կգ
ԲԵՏՈՆ B 7.5	0.3 մ³

ԱՍՏԻՃԱՆ 1 /ՀԱՏԱԿԱԳԻԾ/

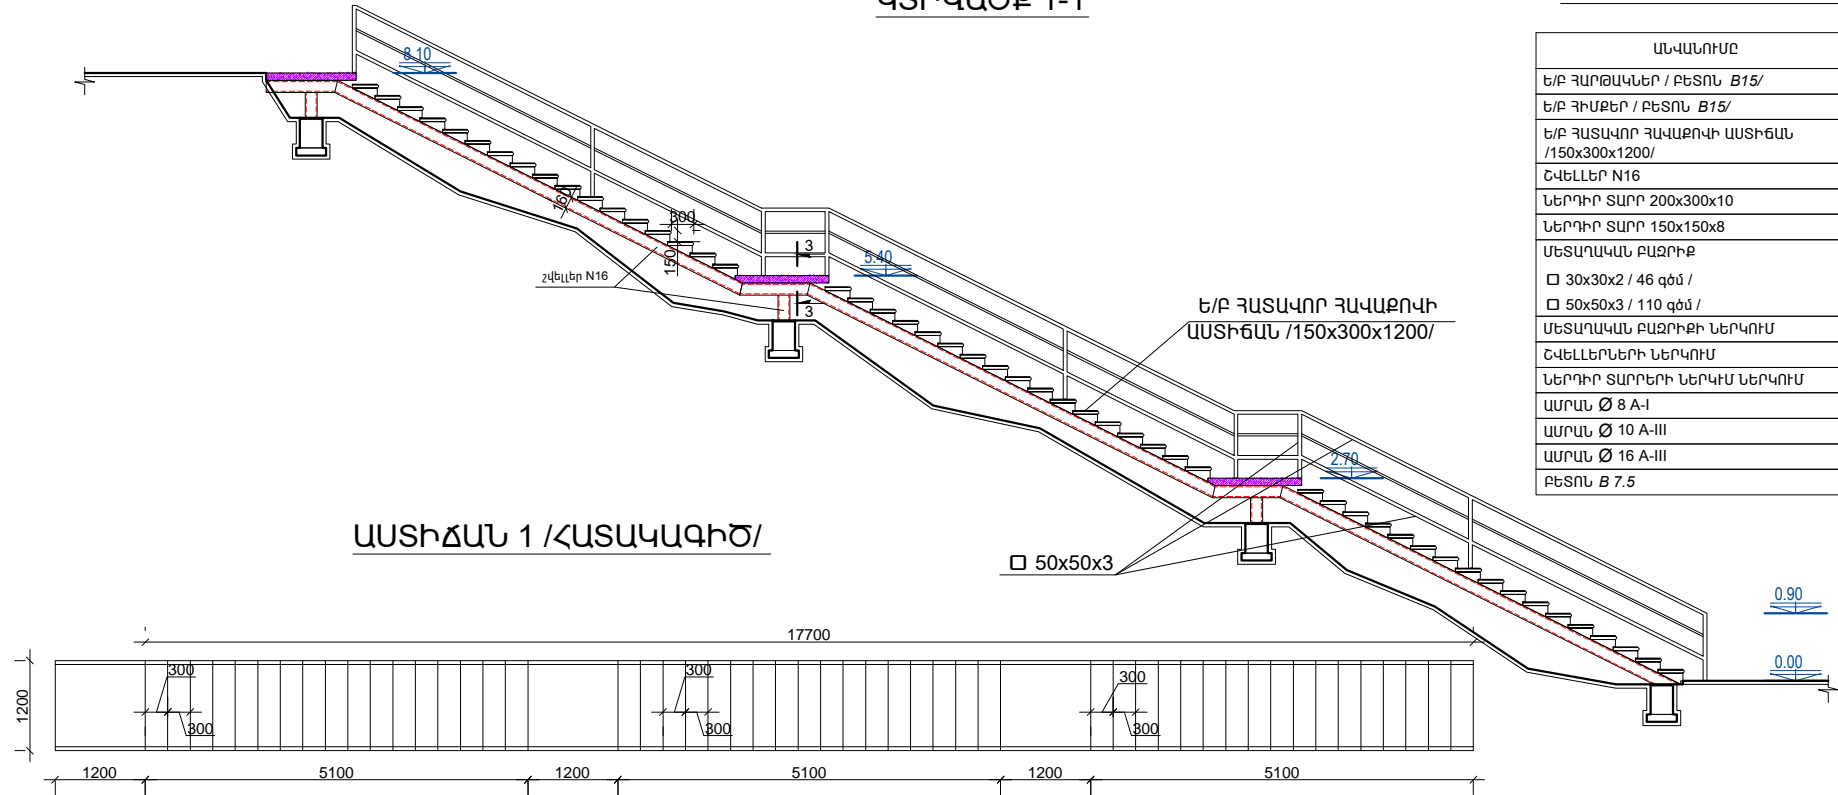

ԱՍՏԻՃԱՆ 1 /ՀԻՄՔԵՐԻ ՀԱՏԱԿԱԳԻԾ/

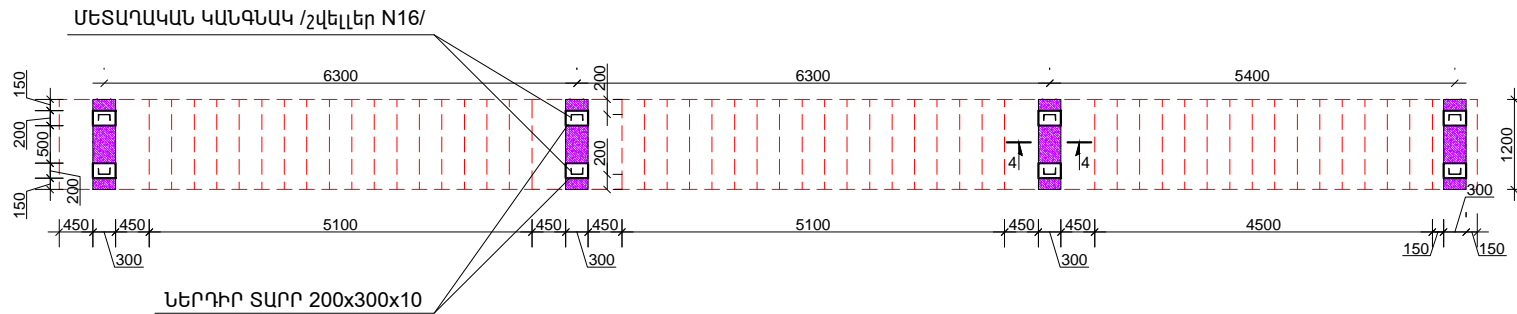

			ԵՐԵՎԱՆԻ ԴԱՎԱԹՎԵՆ ԿԱՐԶԱԿԱՆ ՇՐՋԱՆ, 4-րդ ԹԱՂԱՄԱՍ Կ.49 ՇԵՆՔԻ ԲԱԿԱՅԻՆ ՏԱՐԱԾՔԻ ԲԱՐԵԿԱՐԳՄԱՆ ՆԱԽԱԳԻԾ-ՆԱԽԱԴՅԱՇԻԿ			
ՃԱՐՏԱՐԱԴԵՏ	Ա. ՄԱՐՏԻՐՈՍՅԱՆ		ՃԱՐՏ.ՇԻՆ.ՄԱՍ	ՓՈՒԼ	ԹԵՐԹ	ԹԵՐԹԵՐ
				Ա.Ն.	5	10
«ԷՅ ԿԻ ԷՆ ԳՐՈՒՊ» ՍՊԸ ՏՆՕՐԵՆ Ա.ՆԻԿՈՅԱՆ			ԿՏՐՎԱԾՔ 1-1, ԱՍՏԻՃԱՆ 1 /ՀԱՏԱԿԱԳԻԾ/, ԱՍՏԻՃԱՆ 1 /ՀԻՄՔԵՐԻ ՀԱՏԱԿԱԳԻԾ/	ԱՐՏՈՆԱԳԻՐ Հ.13298		