


**ՍԱՆՀԱՆԳՈՒՅՑԻ ՀԱՏԱԿԱԳԻԾ  
/ՆԱԽԱՏԵՍՎՈՂ/**

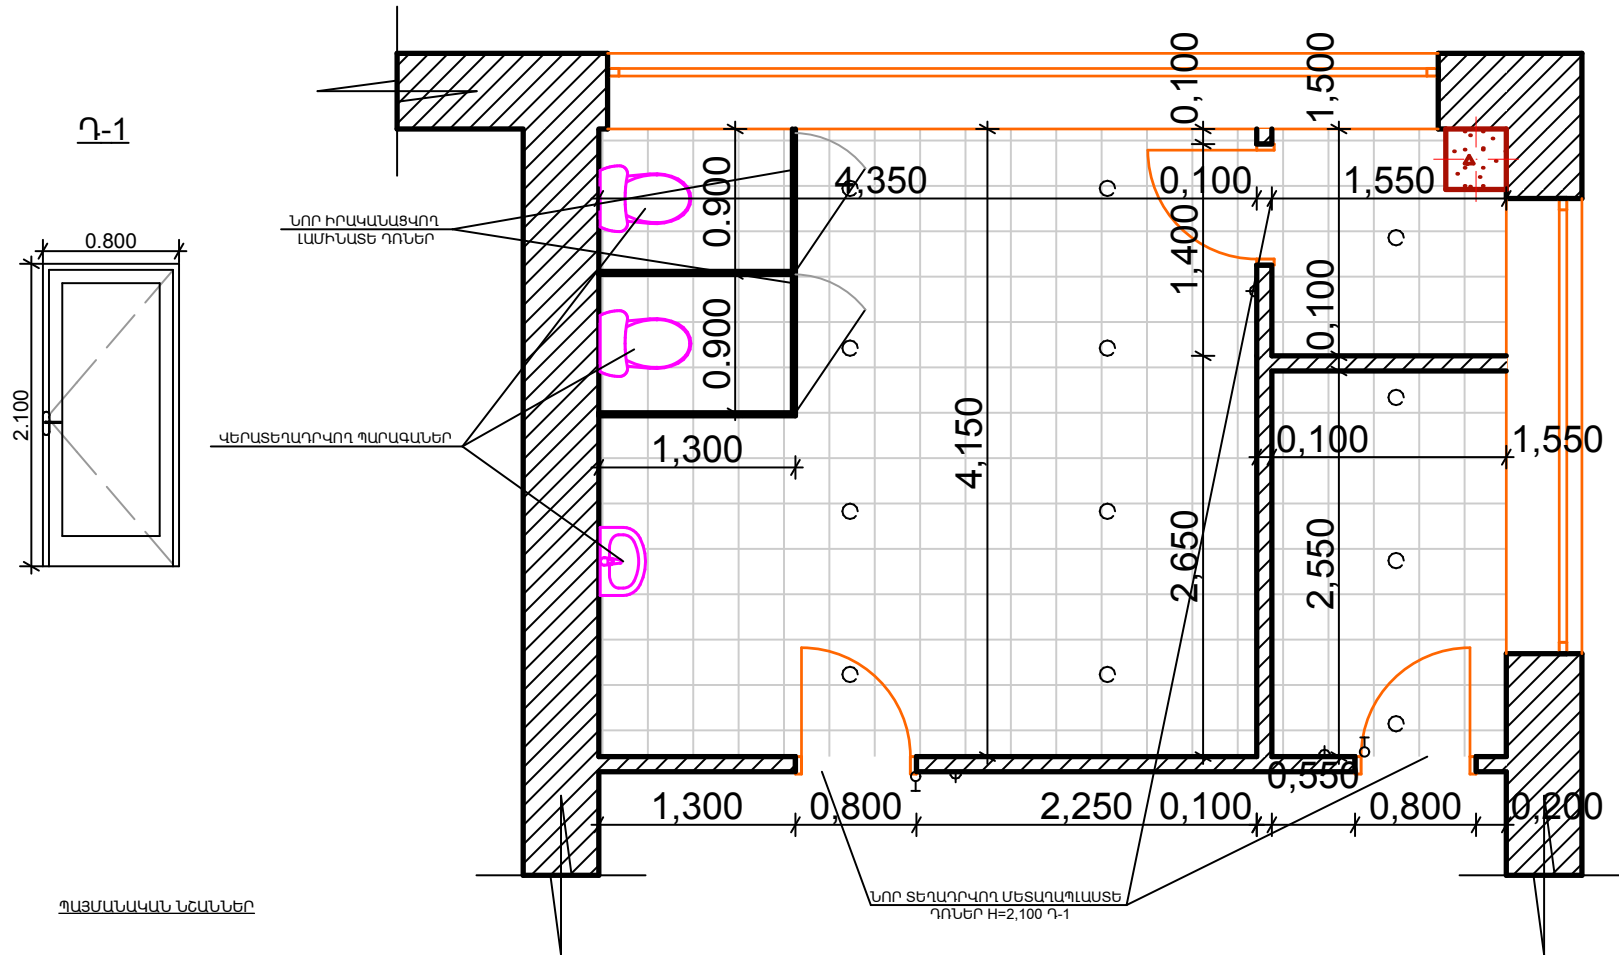

- ՊԱՅՄԱՆԱԿԱՆ ՆՇԱՆՆԵՐ**
- ՆՈՐ ԻՐԱԿԱՆԱՑՎՈՂ ԿԵՐԱՄԻԿԱԿԱՆ ՍԱՆՀԱՏԱԿ
  - ՆՈՐ ՏԵՂԱԴՐՎՈՂ ՎԱՐԴԱԿ
  - ՆՈՐ ՏԵՂԱԴՐՎՈՂ ԱՆՁԱՄԻՉ
  - ՆՈՐ ՏԵՂԱԴՐՎՈՂ ԿԵՏԱՅԻՆ ԼՈՒՅՆԵՐ



Ն.Գ.Բ.	Ա. ՍԱՐՏԻՐՈՍՅԱՆ	<del>Դ.Բ.</del>	ԵՐԵՎԱՆԻ ԲՈՒԲՈՒՆԻ ՎԱՐՉԱԿԱՆ ՇՐՋԱՆԻ Հ 71 ՄԱՆԿԱՊԱՐՏԵԶԻ ՀԻՄՆԱՆՈՐՈԳՄԱՆ ՆԱԽԱԳԻԾ-ՆԱԽԱՅԱՇԻՎ		
			ՃԱՐՏԱՐԱՊԵՏԱՇԽԱՐԱՐԱԿԱՆ ՄԱՍ		
			ՓՈՒԼ	ԹԵՐԹ	ԹԵՐԹԵՐ
			Ա.Ն.	8	9
«ԷՅ ՎԻ ԷՆ ԳՐՈՒՊ» ՍՊԸ ՏՆՕՐԵՆ Ա.ՆԻԿՈՅԱՆ		ՍԱՆՀԱՆԳՈՒՅՑԻ ՀԱՏԱԿԱԳԻԾ /ՆԱԽԱՏԵՍՎՈՂ/		ԱՐՏՈՆԱԳԻՐ Հ. 13298	