


**ՍԱՆՀԱՆԳՈՒՅՑԻ ՀԱՏԱԿԱԳԻԾ
/ԶԱՓԱԳՐՈՒԹՅՈՒՆ/**

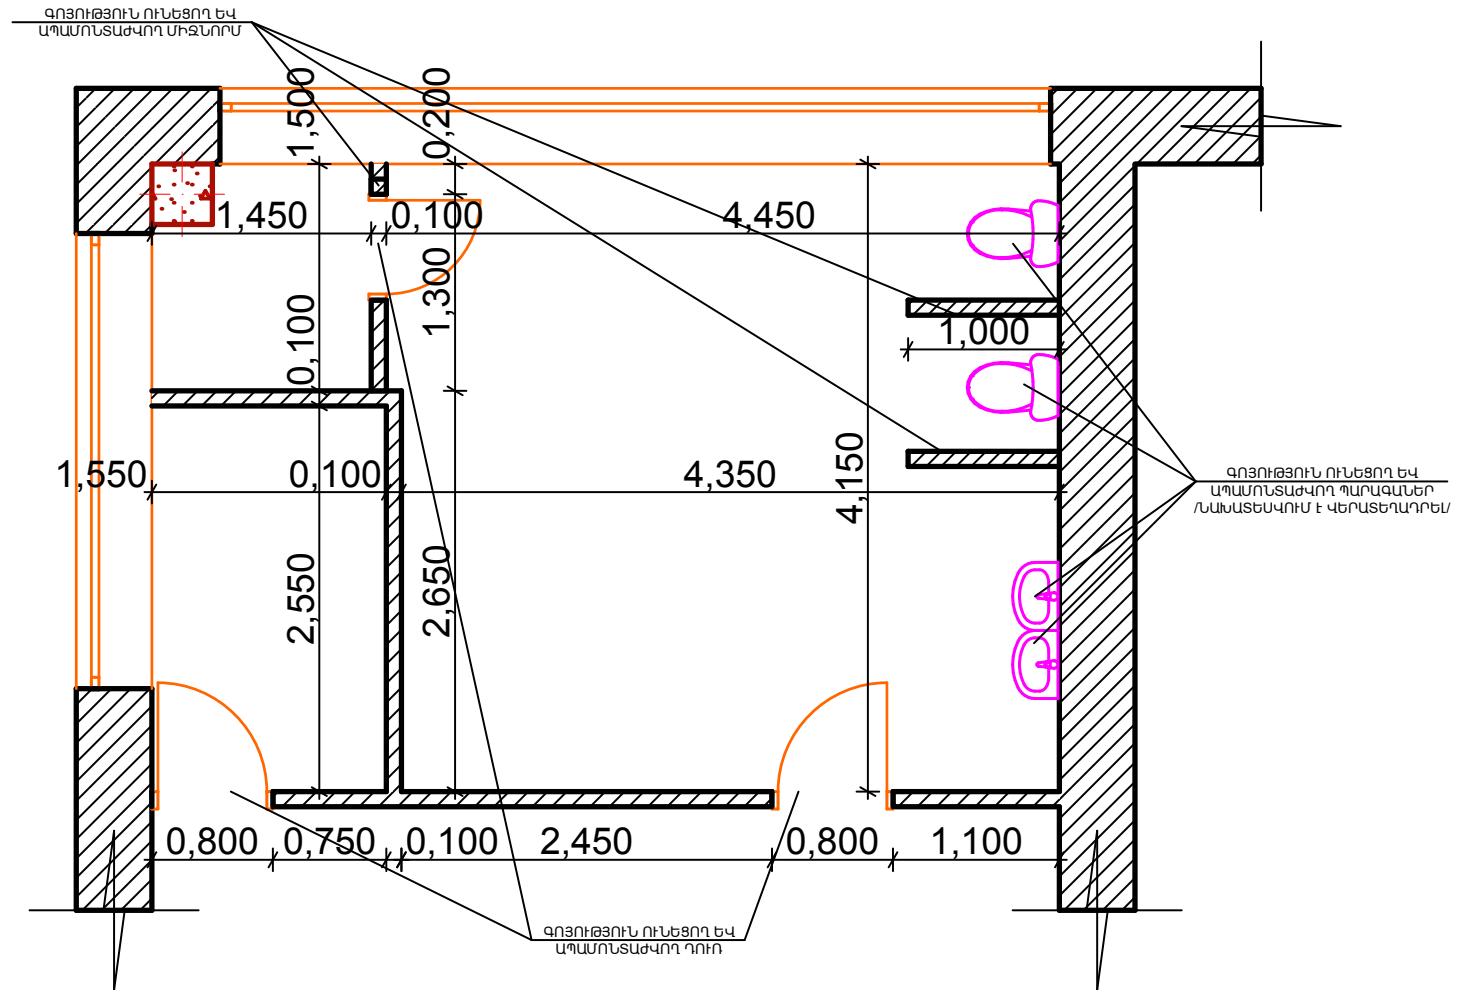

| | | | | | |
|--|-------------|---|-------------------|------|--------|
| Ն.Գ.Բ. | Ա. ՍԱՐԳՍԻԱՆ | ԵՐԵՎԱՆԻ ԲՈՒԲՈՒՆԻ ՎԱՐՉԱԿԱՆ ՇՐՋԱՆԻ 71 ՄԱՆԱԿԱՐԱՐՈՒՄԻ ՆԱԽԱԳԻԾ-ՆԱԽԱՅԱՇԻՎ | | | |
| | | ՃԱՐՏԱՐԱՊԵՏԱՇԽԱՐԱՐԱԿԱՆ ՄԱՍ | ՓՈՒԼ | ԹԵՐԹ | ԹԵՐԹԵՐ |
| | | | Ա.Ն. | 3 | 9 |
| «ԷՅ ՎԻ ԷՆ ԳՐՈՒՊ» ՍՊԸ ՏՆՕՐԵՆ Ա.ՆԻԿՈՅԱՆ | | ՍԱՆՀԱՆԳՈՒՅՑԻ ՀԱՏԱԿԱԳԻԾ /ԶԱՓԱԳՐՈՒԹՅՈՒՆ/ | ԱՐՏՈՆԱԳԻՐ 3.13298 | | |