




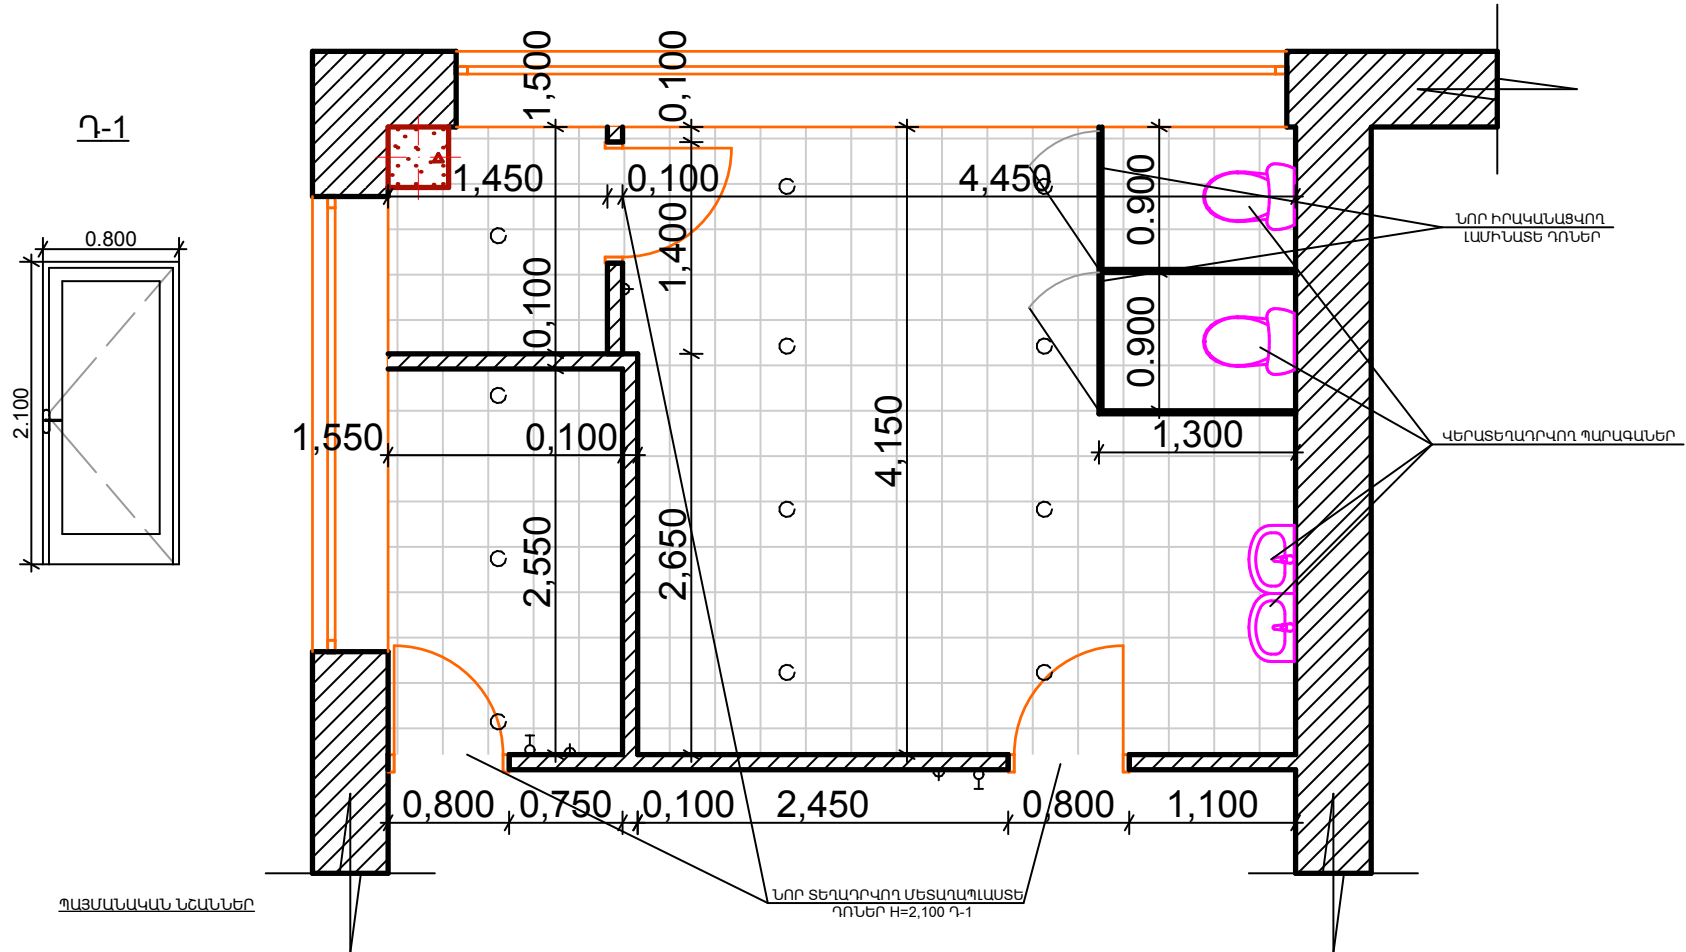

**ՍԱՆՀԱՆԳՈՒՅՑԻ ՀԱՏԱԿԱԳԻԾ
/ՆԱԽԱՏԵՍՎՈՂ/**



-  նոր հորպանացվող կերամիկայով սառնակ
-  նոր սերվերով պարսկ
-  նոր սերվերով առանցի
-  նոր սերվերով կեսանիւն ԼՈՒՅՍԵՐ



Ն.Գ.Բ.	Ա. ՄԱՐՏԻՐՈՍՅԱՆ	ԵՐԵՎԱՆԻ ԲՈՒՐՈՒՆԻ ՎԱՐՉԱԿԱՆ ՇՐՋԱՆԻ 71 ՄԱՍԿԱՄԱՐՏԵՁԻ ԴԻՄԱՆՈՐՈՂՄԱՆ ՆԱԽԱԳԻԾ-ՆԱԽԱԴՆԱԾԻՎ
		ՃԱՐՏԱՐԱՊԵՏԱՇԽԱՐԱՐԱԿԱՆ ՄԱՍ
«ԷՅ ՎԻ ԷՆ ԳՐՈՒՊ» ՍՊԸ ՏՆՕՐԵՆ Ա.ՆԻԿՈՅԱՆ		ՍԱՆՀԱՆԳՈՒՅՑԻ ՀԱՏԱԿԱԳԻԾ /ՆԱԽԱՏԵՍՎՈՂ/
		ՓՈՒԼ Ա.Ն.
		ԹԵՐԹ 4
		ԹԵՐԹԵՐ 9
ԱՐՏՈՆԱԳԻՐ 3.13298		