


**ՍԱՆՀԱՆԳՈՒՅՑԻ ՀԱՏԱԿԱԳԻԾ  
/ԶԱՓԱԳՐՈՒԹՅՈՒՆ/**

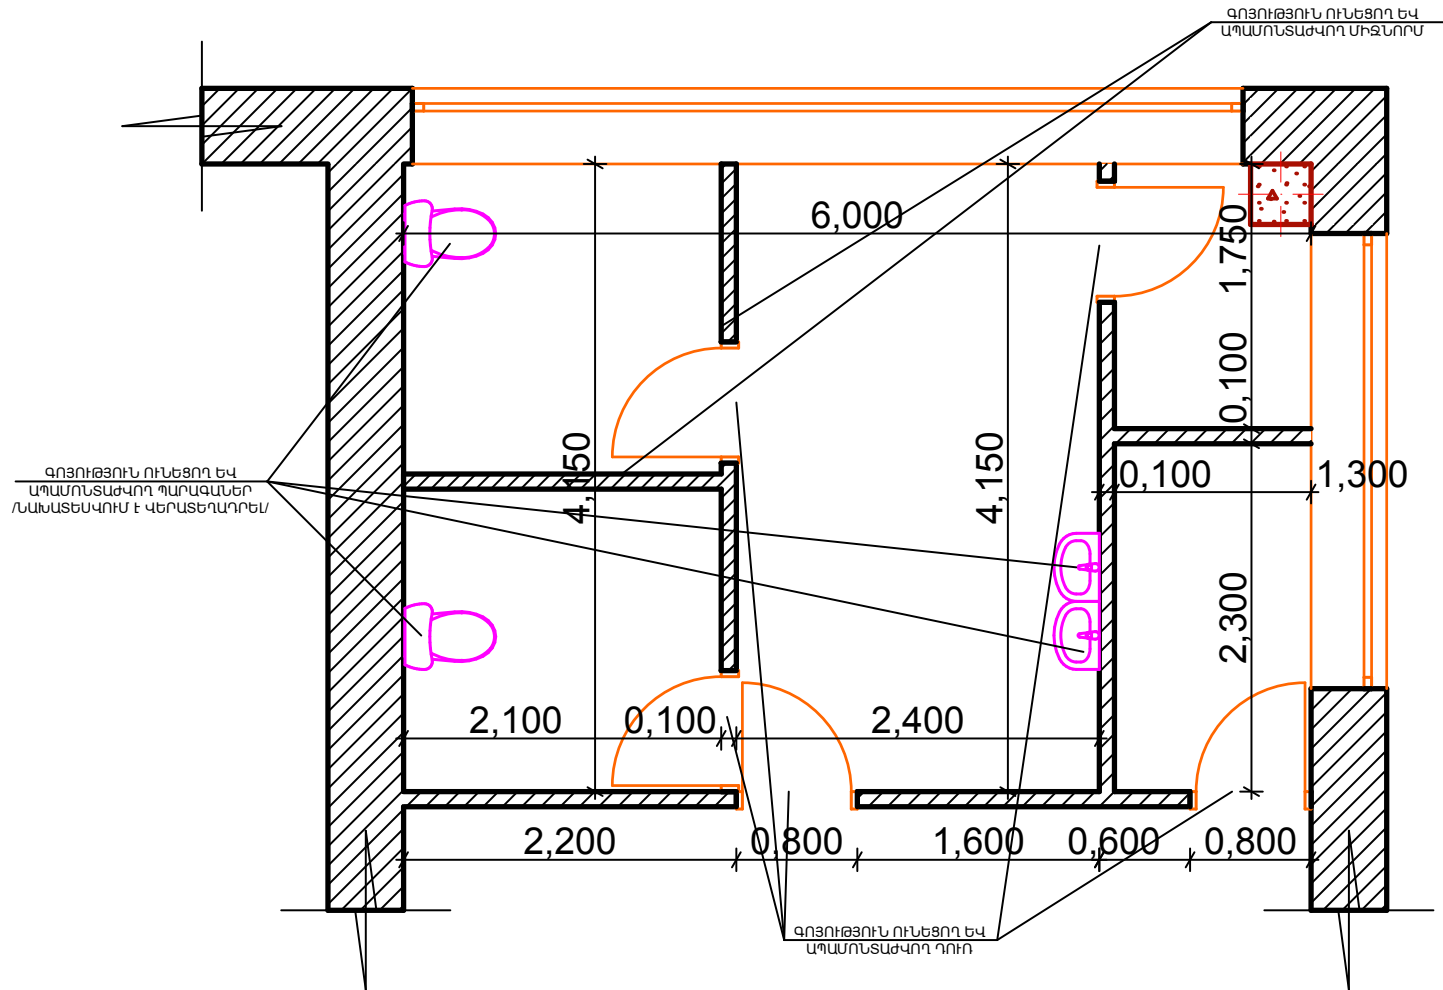

|  |               |   |   |      |        |
|--|---------------|---|---|------|--------|
| Ն.Գ.Ե.                                   | Ա. ՍԱՐԻՐՈՍՅԱՆ | ԵՐԵՎԱՆԻ ԲԱՐՈՒՆԻ ՎԱՐՉԱԿԱՆ ՇՐՋԱՆԻ 71 ՍԱՆՎԱՐՏԵԶԻ ԴԻՄԱՆՈՐՈԳՄԱՆ<br>ՆԱԽԱԳԻԾ-ՆԱԽԱԶԱՇԻՎ | ՓՈՒԼ                                      | ԹԵՐԹ | ԹԵՐԹԵՐ |
|  |               | ՃԱՐՏԱՐԱՊԵՏԱՇԽԱՐԱՐԱԿԱՆ ՄԱՍ   | Ա.Ն.                                      | 5    | 9      |
| «ԷՅ ՎԻ ԷՆ ԳՐՈՒՊ» ՍՊԸ<br>ՏՆՕՐԵՆ Ա.ՆԻԿՈՅԱՆ |               |   | ՍԱՆՀԱՆԳՈՒՅՑԻ ՀԱՏԱԿԱԳԻԾ<br>/ԶԱՓԱԳՐՈՒԹՅՈՒՆ/ |      |        |
|  |               |   | ԱՐՏՈՆԱԳԻՐ 3.13298                         |      |        |