


**ՍԱՆՀԱՆԳՈՒՅՑԻ ՀԱՏԱԿԱԳԻԾ
/ՆԱԽԱՏԵՍՎՈՂ/**

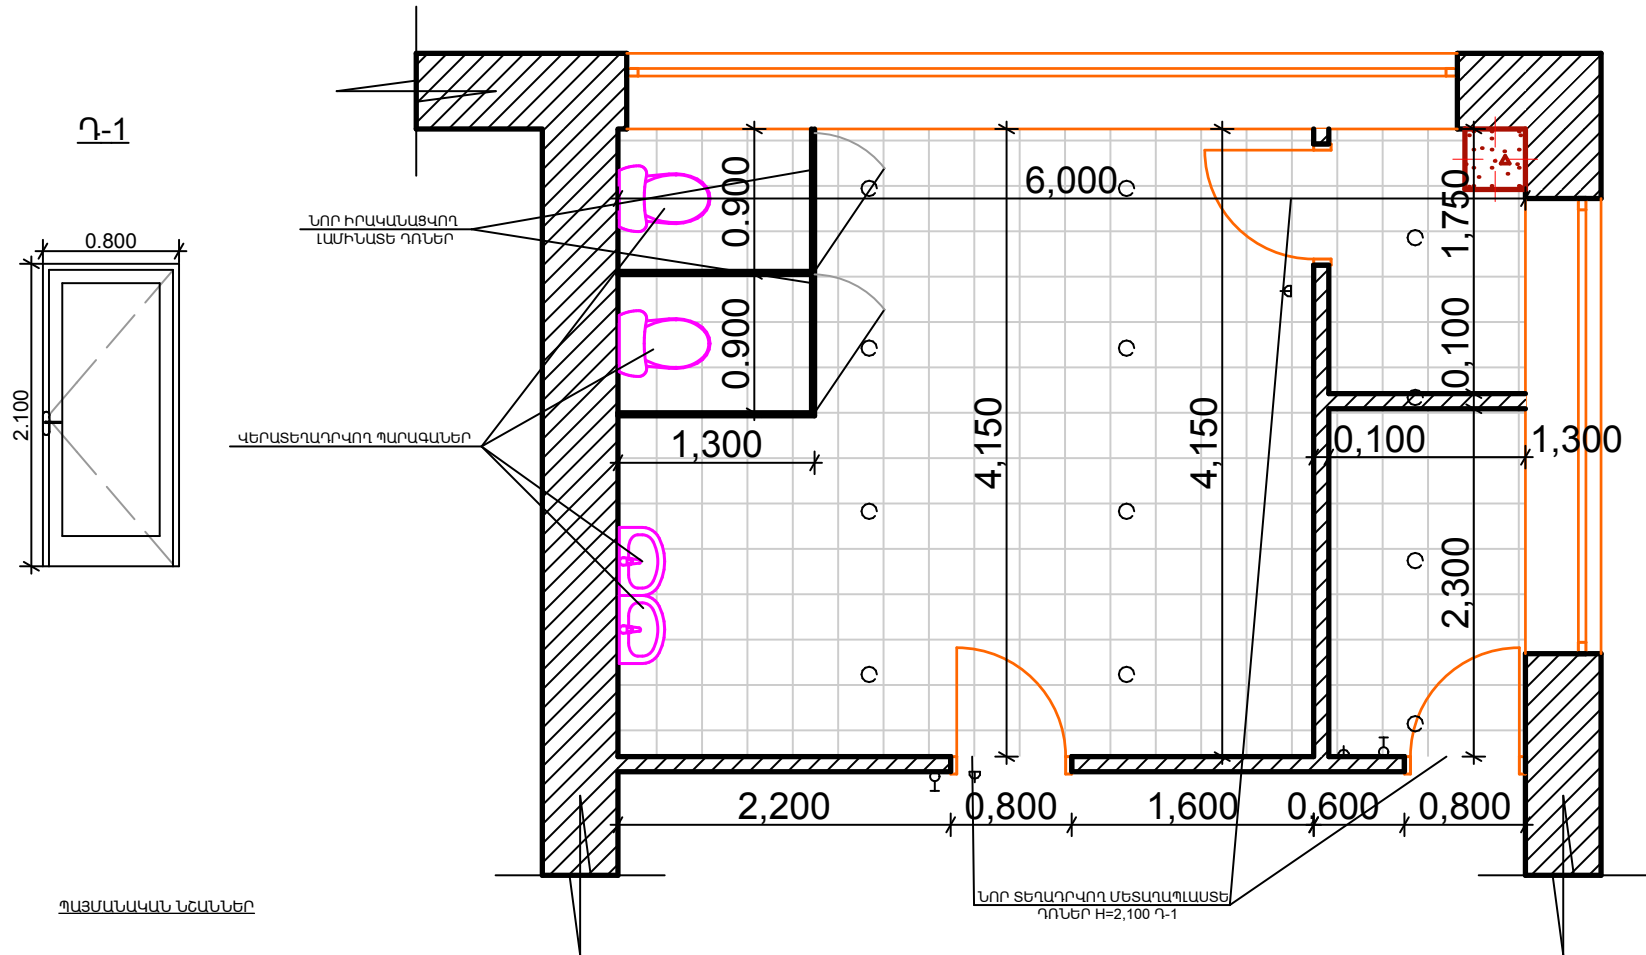

ՊԱՅՄԱՆԱԿԱՆ ՆՇԱՆՆԵՐ

- ՆՈՐ ԻՐԱԿԱՆԱՑՎՈՂ ԿԵՐԱՄԻԿԱԿԱՆ ՍԱՆՀԱՏԱԿ
- ՆՈՐ ՏԵՂԱԴՐՎՈՂ ՎԱՐՈՎԱԿ
- ՆՈՐ ՏԵՂԱԴՐՎՈՂ ԱՆՋԱՆԻՉ
- ՆՈՐ ՏԵՂԱԴՐՎՈՂ ԿԵՏԱՅԻՆ ԼՈՒՅՆԵՐ



Ն.Գ.Բ.	Ա. ՄԱՐՏԻՐՈՍՅԱՆ	ԵՐԵՎԱՆԻ ԲԱՐԱՔԻ ԵՐԵՐՈՒՆԻ ՎԱՐՉԱԿԱՆ ՇՐՋԱՆԻ Հ 71 ՄԱՆԿԱՊԱՐՏԵԶԻ ՀԻՄՆԱՆՈՐՈՂՄԱՆ ՆԱԽԱԳԻԾ-ՆԱԽԱՅԱՇԻՎ			
		ՃԱՐՏԱՐԱՊԵՏԱՇԽԱՐԱՐԱԿԱՆ ՄԱՍ	ՓՈՒԼ	ԹԵՐԹ	ԹԵՐԹԵՐ
			Ա.Ն.	6	9
«ԷՅ ՎԻ ԷՆ ԳՐՈՒՊ» ՍՊԸ ՏՆՕՐԵՆ Ա.ՆԻԿՈՅԱՆ		ՍԱՆՀԱՆԳՈՒՅՑԻ ՀԱՏԱԿԱԳԻԾ /ՆԱԽԱՏԵՍՎՈՂ/	ԱՐՏՈՆԱԳԻՐ Հ.13298		