


Տանիքի հատակագիծ/Զափագրական/
Մ1:200

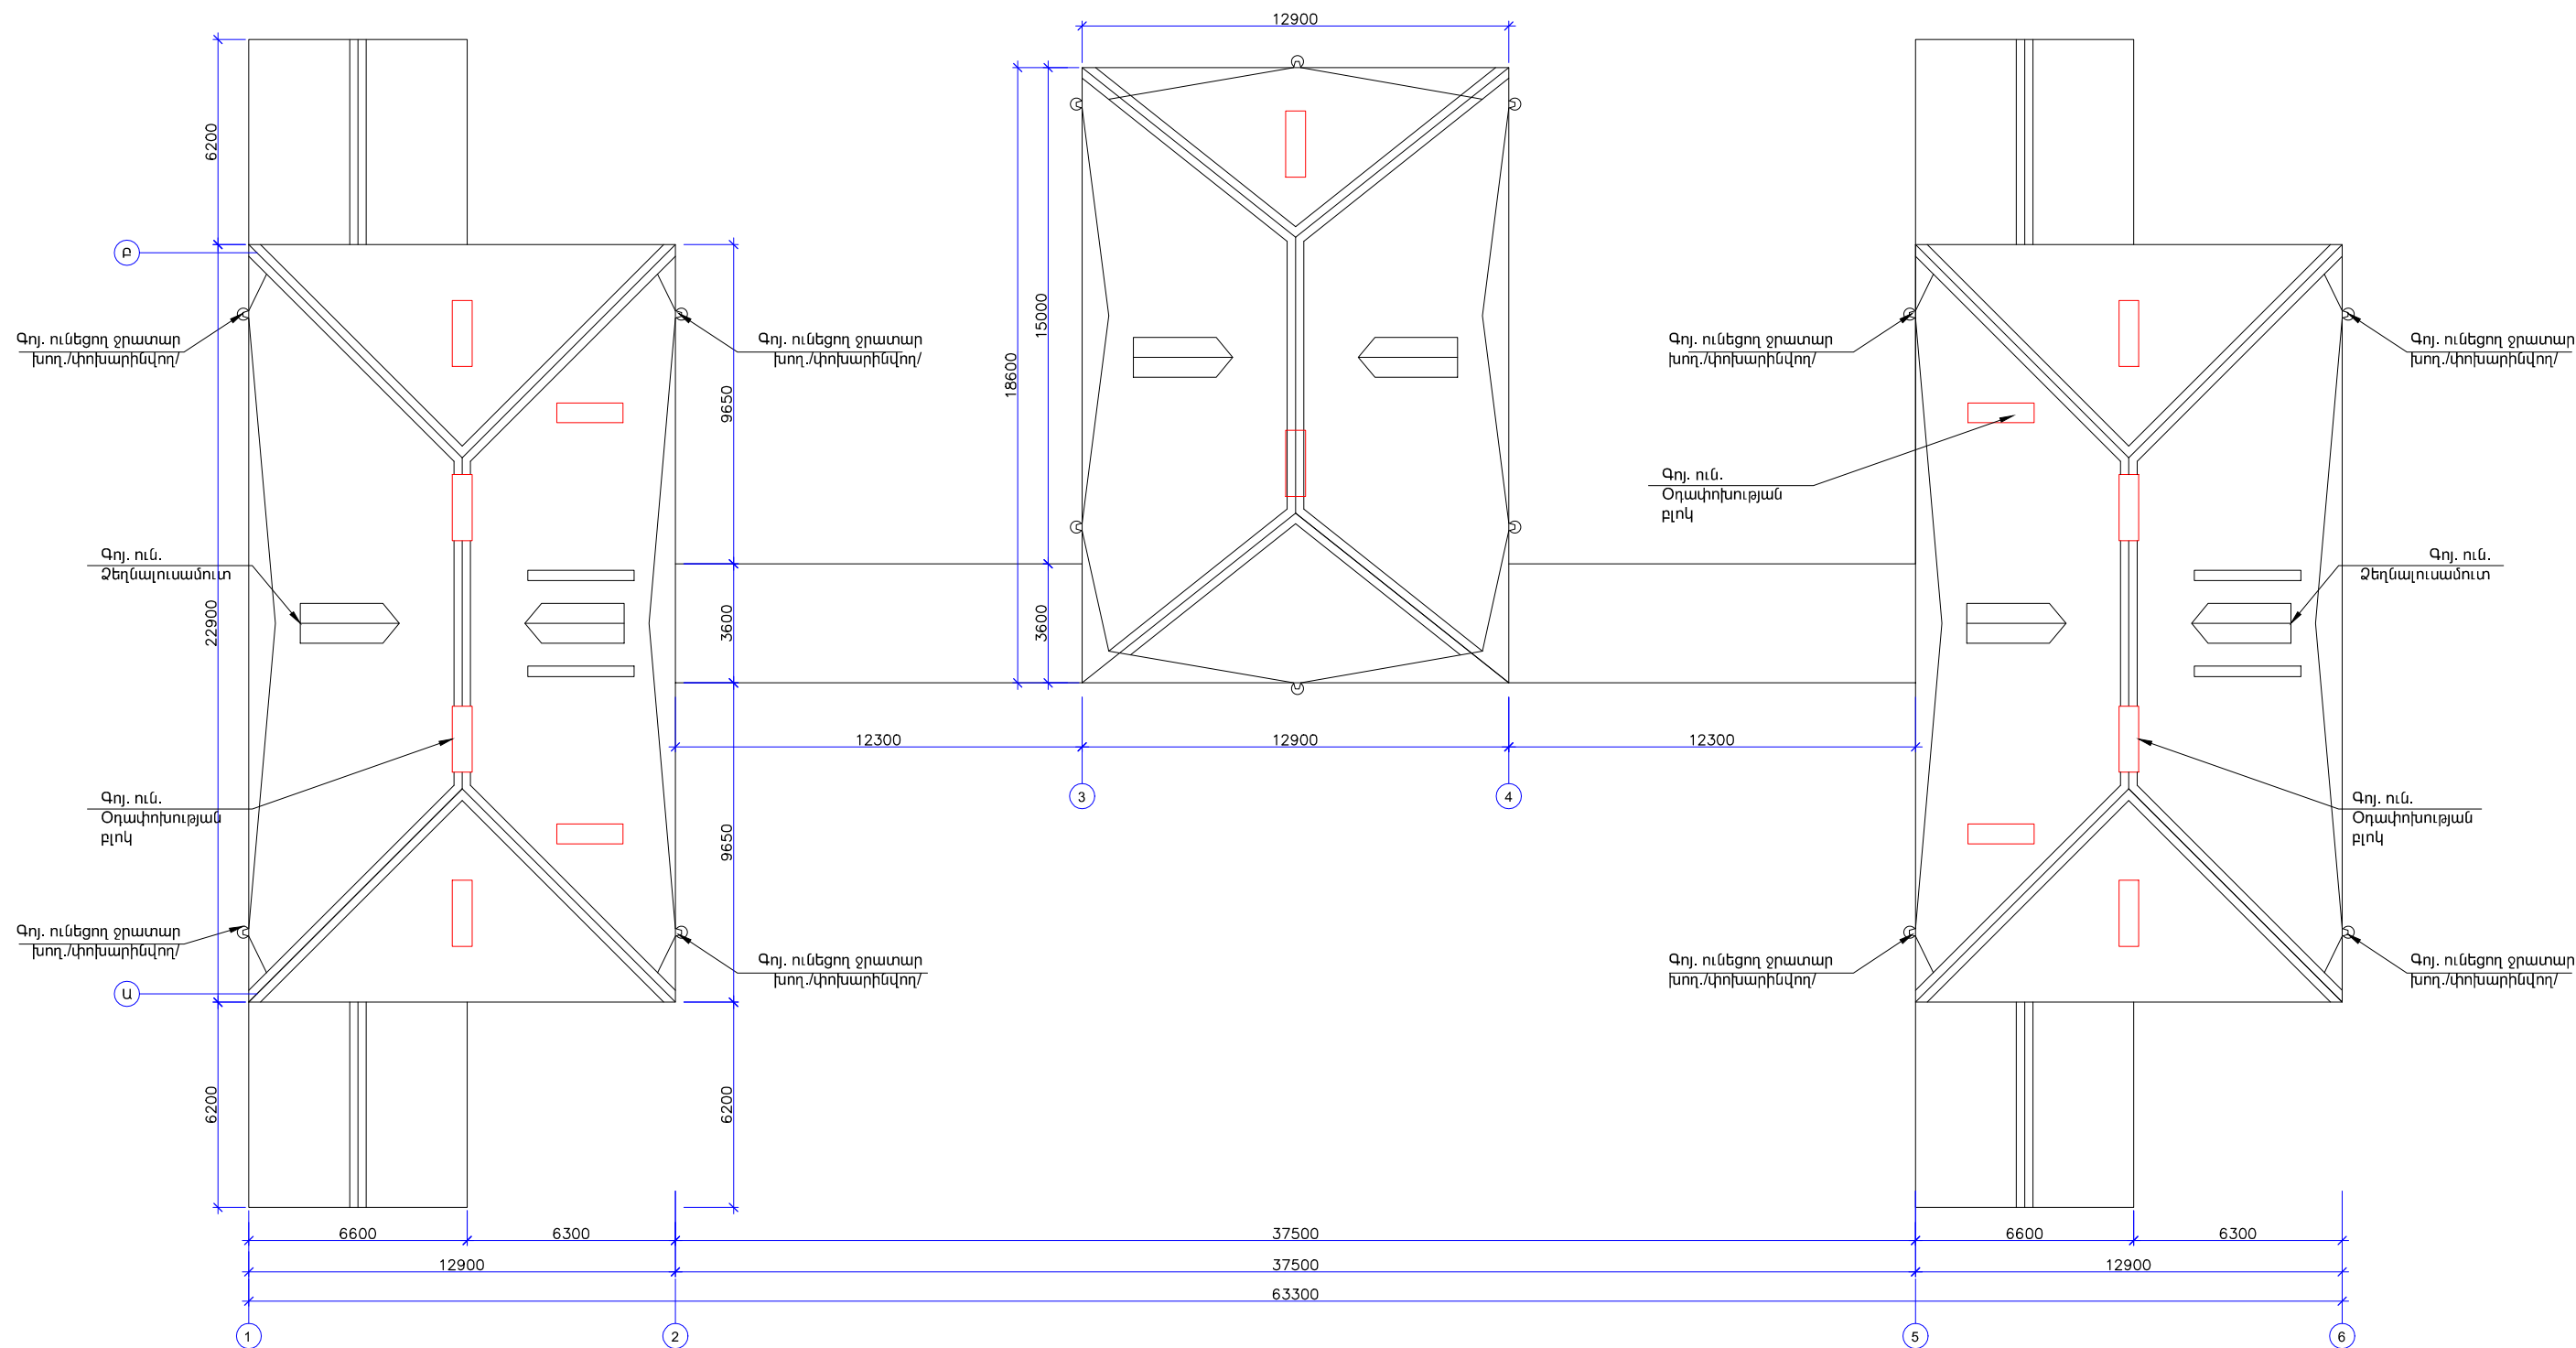

ՔԱՆՂԱՄԱՆ ԱՇԽԱՏԱՆՔՆԵՐ			
N	ԱՆՎԱՆՈՒՄ	ԶԱՓՄԱՆ ՄԻԱՎՈՐ	ԶԱՓՄԱՆ ՄԻԱՎՈՐ
1	Տանիքի մաքրում գոյ. ունեցող աղբից	տ	2.0
2	Ասբեցիտից ծածկույթի քանդում կավարամածի հետ միասին	մ/ք	1050
3	Տանիքի քայքայված փայտե կոնստրուկցիաների քանդում	մ/խ	9.8
4	Ջրհորղանի քանդում տախտակամածի հետ միասին	զմ	165

ՊԱՇՏՈՆ	ԱՆՈՒՆ ԱԶԳԱՆՈՒՆ	ՍՏՈՐԱԳՐ.	ԱՄՍԱԹ.	ԱԶԱՓՆՅԱԿ ՎԱՐԶԱԿԱՆ ՇՐՋԱՆԻ, Ի 42 ՄԱՆԿԱՊԱՐՏԵԶԻ ԹԵՔ ՏԱՆԻՔԻ ՀԻՄՆԱՆՈՐՈԳՈՒՄ			
ՏՆՕՐԵՆ	Հ. ՕՂԱՆՅԱՆ			ՃԱՐՏԱՐԱՊԵՏԱԾԻՆԱՐԱՐԱԿԱՆ ՄԱՍ			
ՆԱԽԱԳԾԵՑ	Հ. ՕՂԱՆՅԱՆ						
				ՀԱՏԱԿԱԳԻԾ/ԶԱՓԱԳՐՈՒԹՅՈՒՆ/ Մ1:200			
				ՓՈՒԼ ԱՆ	ԹԵՐԹ ԸՇ-4	ԹԵՐԹԵՐ 8	
				«ՕՂԱՆՅԱՆ ԻՆՎԵՍՏՈՐԻԶ» ՍՊԸ Լից. N16107			