


# Տանիքի հատակագիծ /առաջարկվող/ Մ1:200

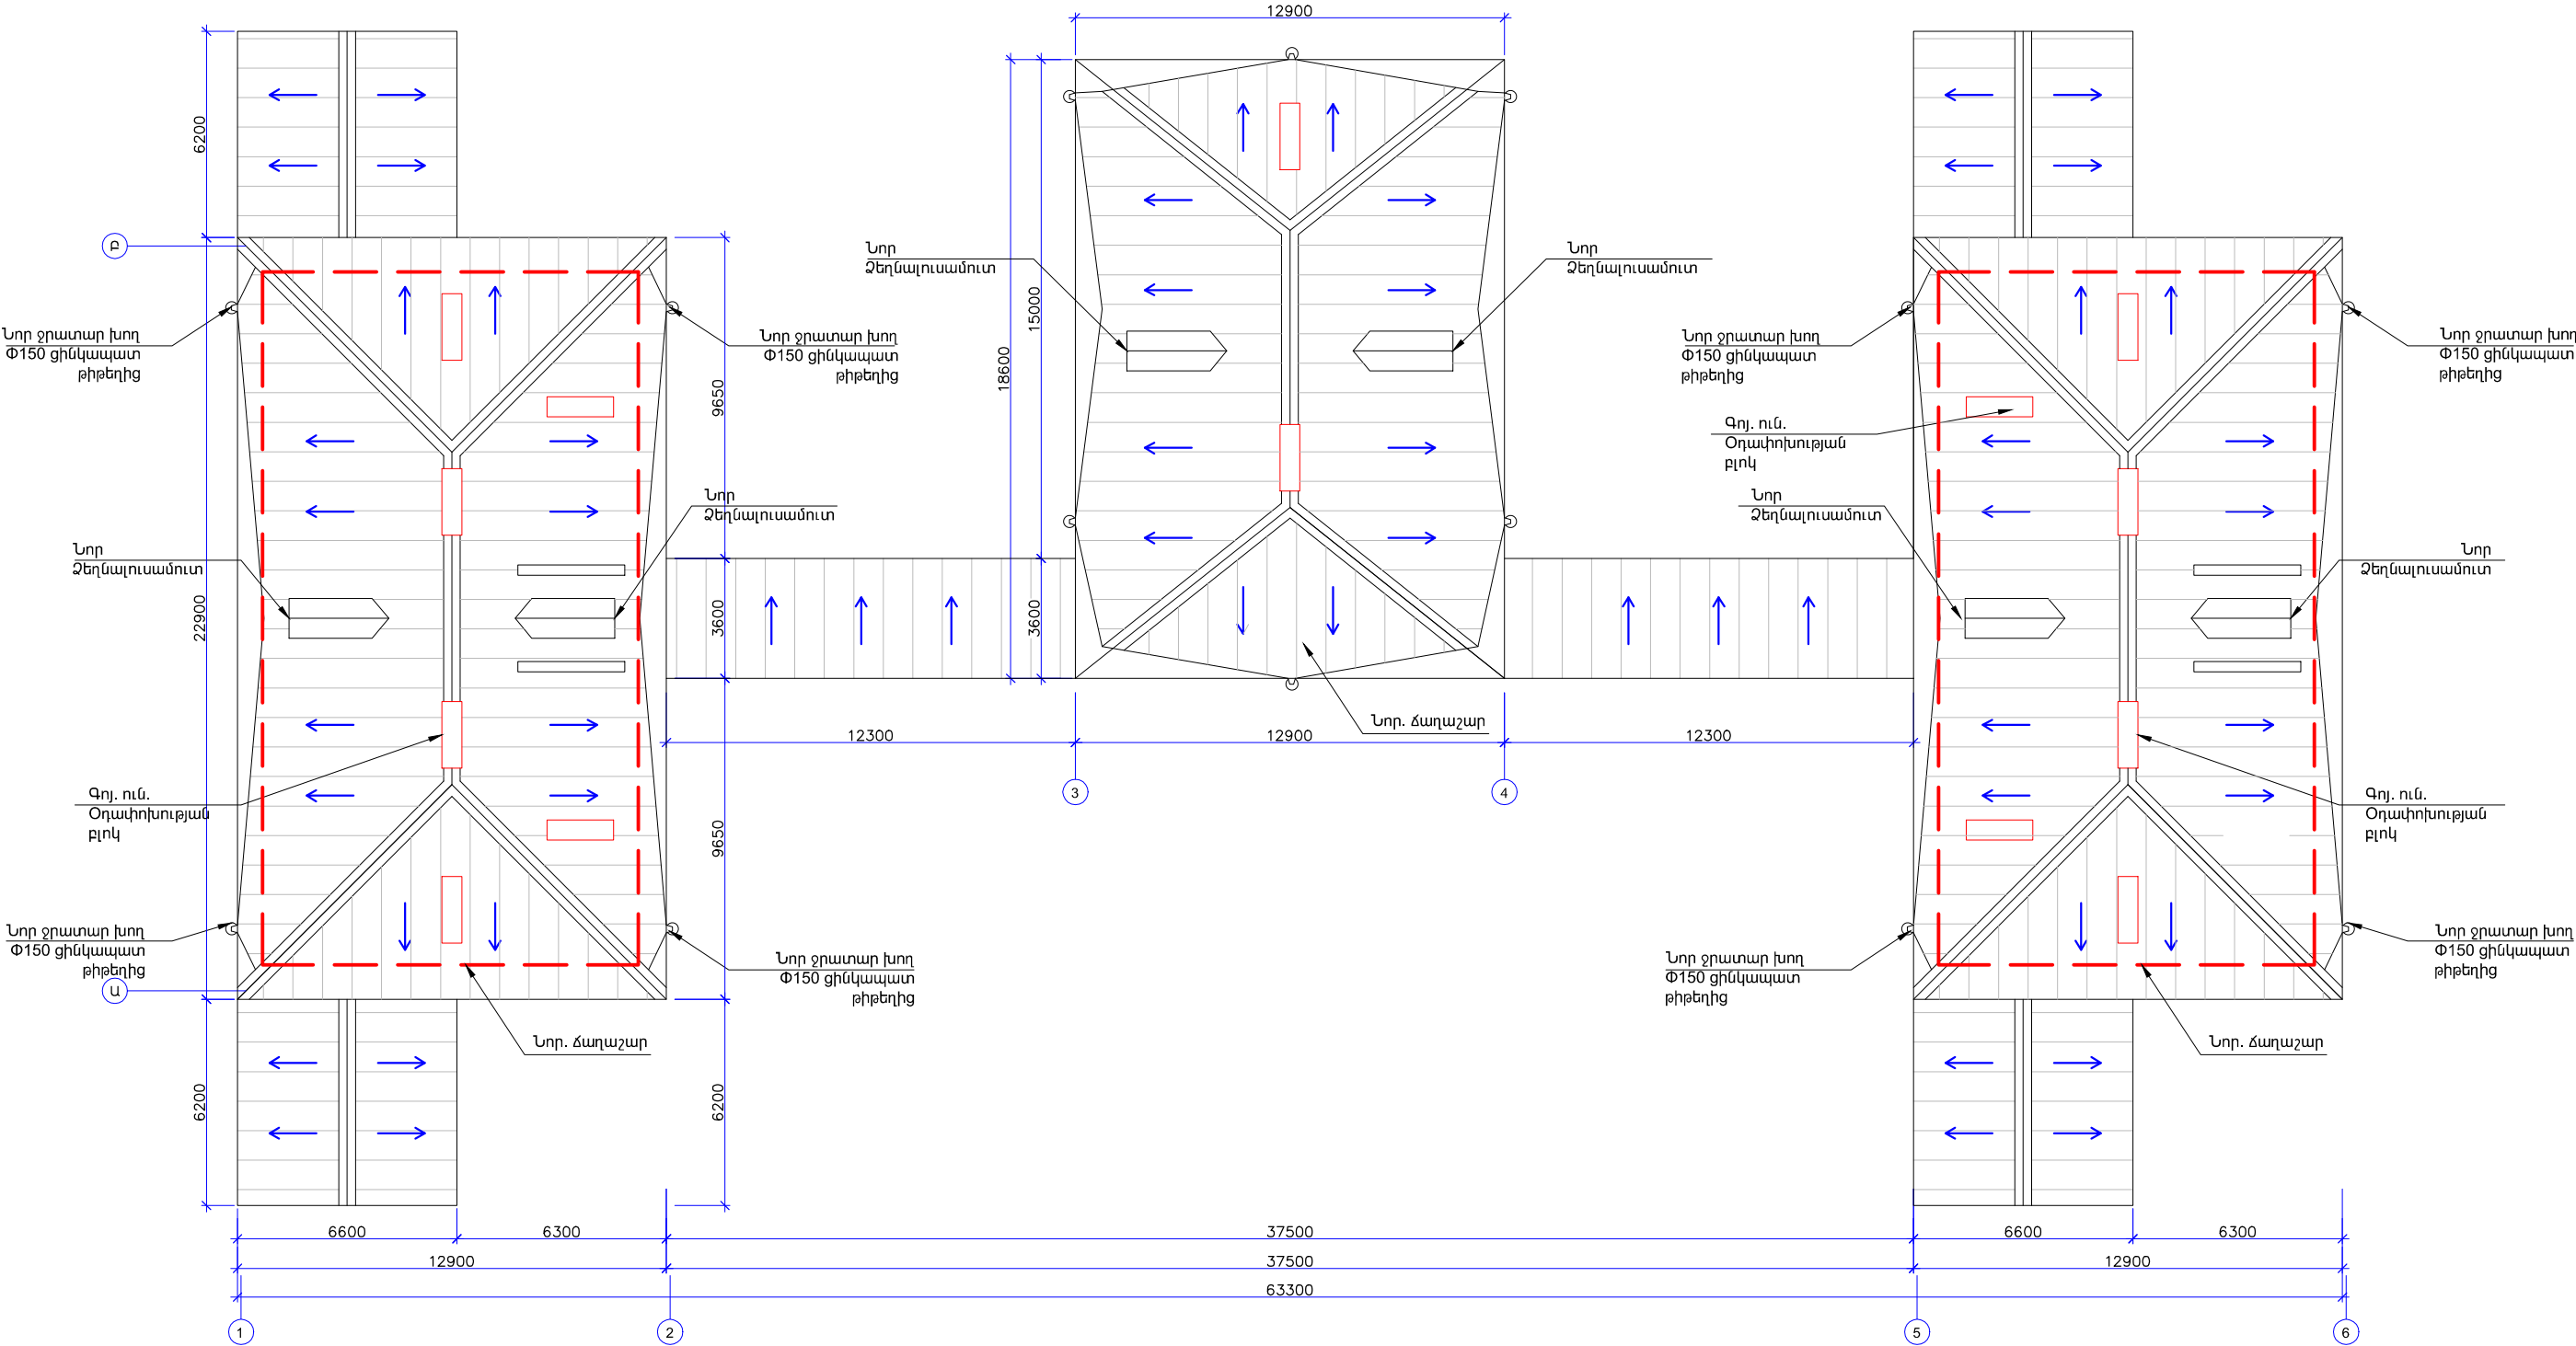

ՊԱՇՏՈՆ	ԱՆՈՒՆ ԱԶԳԱՆՈՒՆ	ՍՏՈՐԱԳՐ.	ԱՄՍԱԹ.	ԱԶԱՓՆՅԱԿ ՎԱՐՉԱԿԱՆ ՇՐՋԱՆԻ, Ի 42 ՄԱՆԿԱՊԱՐՏԵԶԻ ԹԵՔ ՏԱՆԻՔԻ ՀԻՄՆԱՆՈՐՈԳՈՒՄ		
ՏՆՕՐԵՆ	Հ. ՕՂԱՆՅԱՆ			ՃԱՐՏԱՐԱՊԵՏԱԾԻՆԱՐԱՐԱԿԱՆ ՄԱՍ		
ՆԱԽԱԳԾԵՑ	Հ. ՕՂԱՆՅԱՆ					
				ՏԱՆԻՔԱԾԱԾԿԻ ՀԱՏԱԿԱԳԻԾ Մ1:200	ՓՈՒԼ ԱՆ	ԹԵՐԹ ՃՇ-5
					«ՕՂԱՆՅԱՆ ԻՆՎԵՍՏՐԻԶ» ՍՊԸ Լից. N16107	ԹԵՐԹԵՐ 8