


Տանիքի կոնստրուկցիայի հատակագիծ
Մ1:200

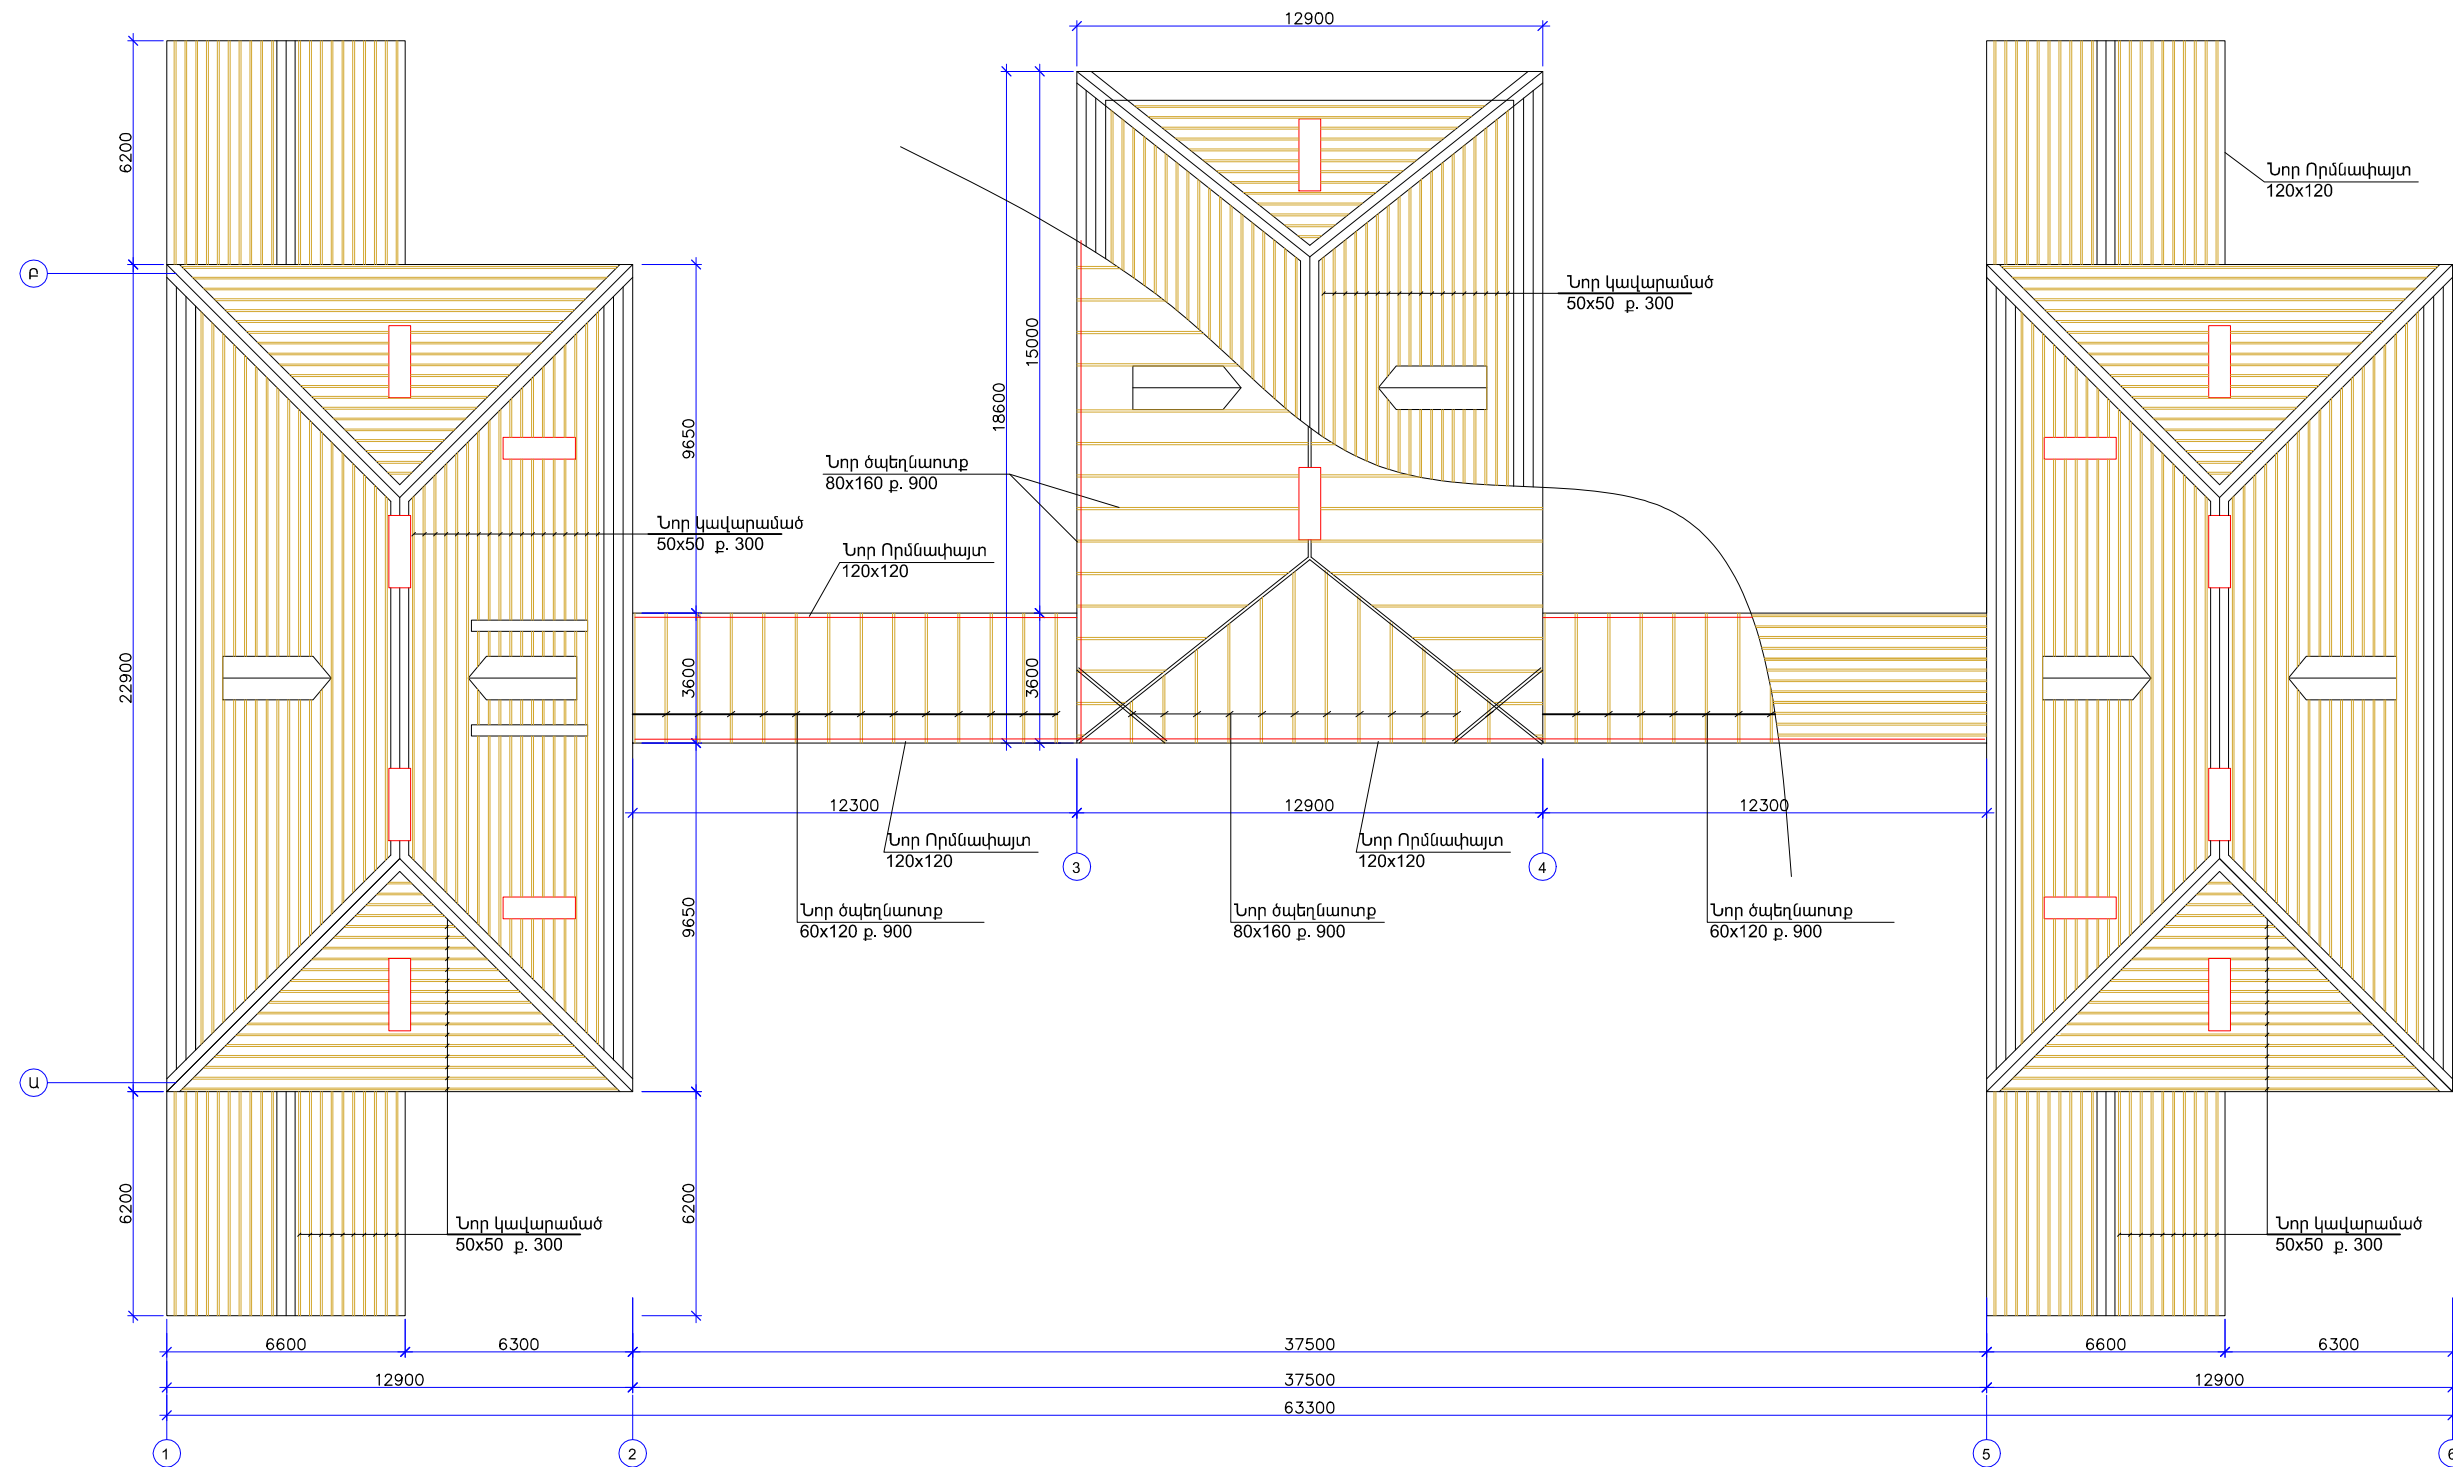

ՊԱՇՏՈՆ	ԱՆՈՒՆ ԱԶԳԱՆՈՒՆ	ՍՏՈՐԱԳՐ.	ԱՄՍԱԹ.	ԱԶԱՓՆՅԱԿ ՎԱՐՉԱԿԱՆ ՇՐՋԱՆԻ, Ի 42 ՄԱՆԿԱՊԱՐՏԵԶԻ ԹԵՔ ՏԱՆԻՔԻ ՀԻՄՆԱՆՈՐՈԳՈՒՄ		
ՏՆՕՐԵՆ	Հ. ՕՂԱՆՅԱՆ			ՃԱՐՏԱՐԱՊԵՏԱԾԻՆԱՐԱՐԱԿԱՆ ՄԱՍ		
ՆԱԽԱԳԾԵՑ	Հ. ՕՂԱՆՅԱՆ					
				ՓԱՅՏԵ ԿՈՆՍՏՐՈՒԿՑԻԱՆԵՐԻ ՀԱՏԱԿԱԳԻԾ Մ1:200	ՓՈՒԼ ԱՆ	ԹԵՐԹ ՃՇ-6
					«ՕՂԱՆՅԱՆ ԻՆՎԵՍՏՈՐԻՉ» ՍՊԸ Լից. N16107	ԹԵՐԹԵՐ 8