



ԱՌԱՋԻՆ ՄԱՍՆԱՇԵՆՔ, ԱՌԱՋԻՆ ՀԱՐԿԻ
ՀԱՏԱԿԱԳԻԾ 1:100 /ՉԱՓԱԳՐՈՒԹՅՈՒՆ/

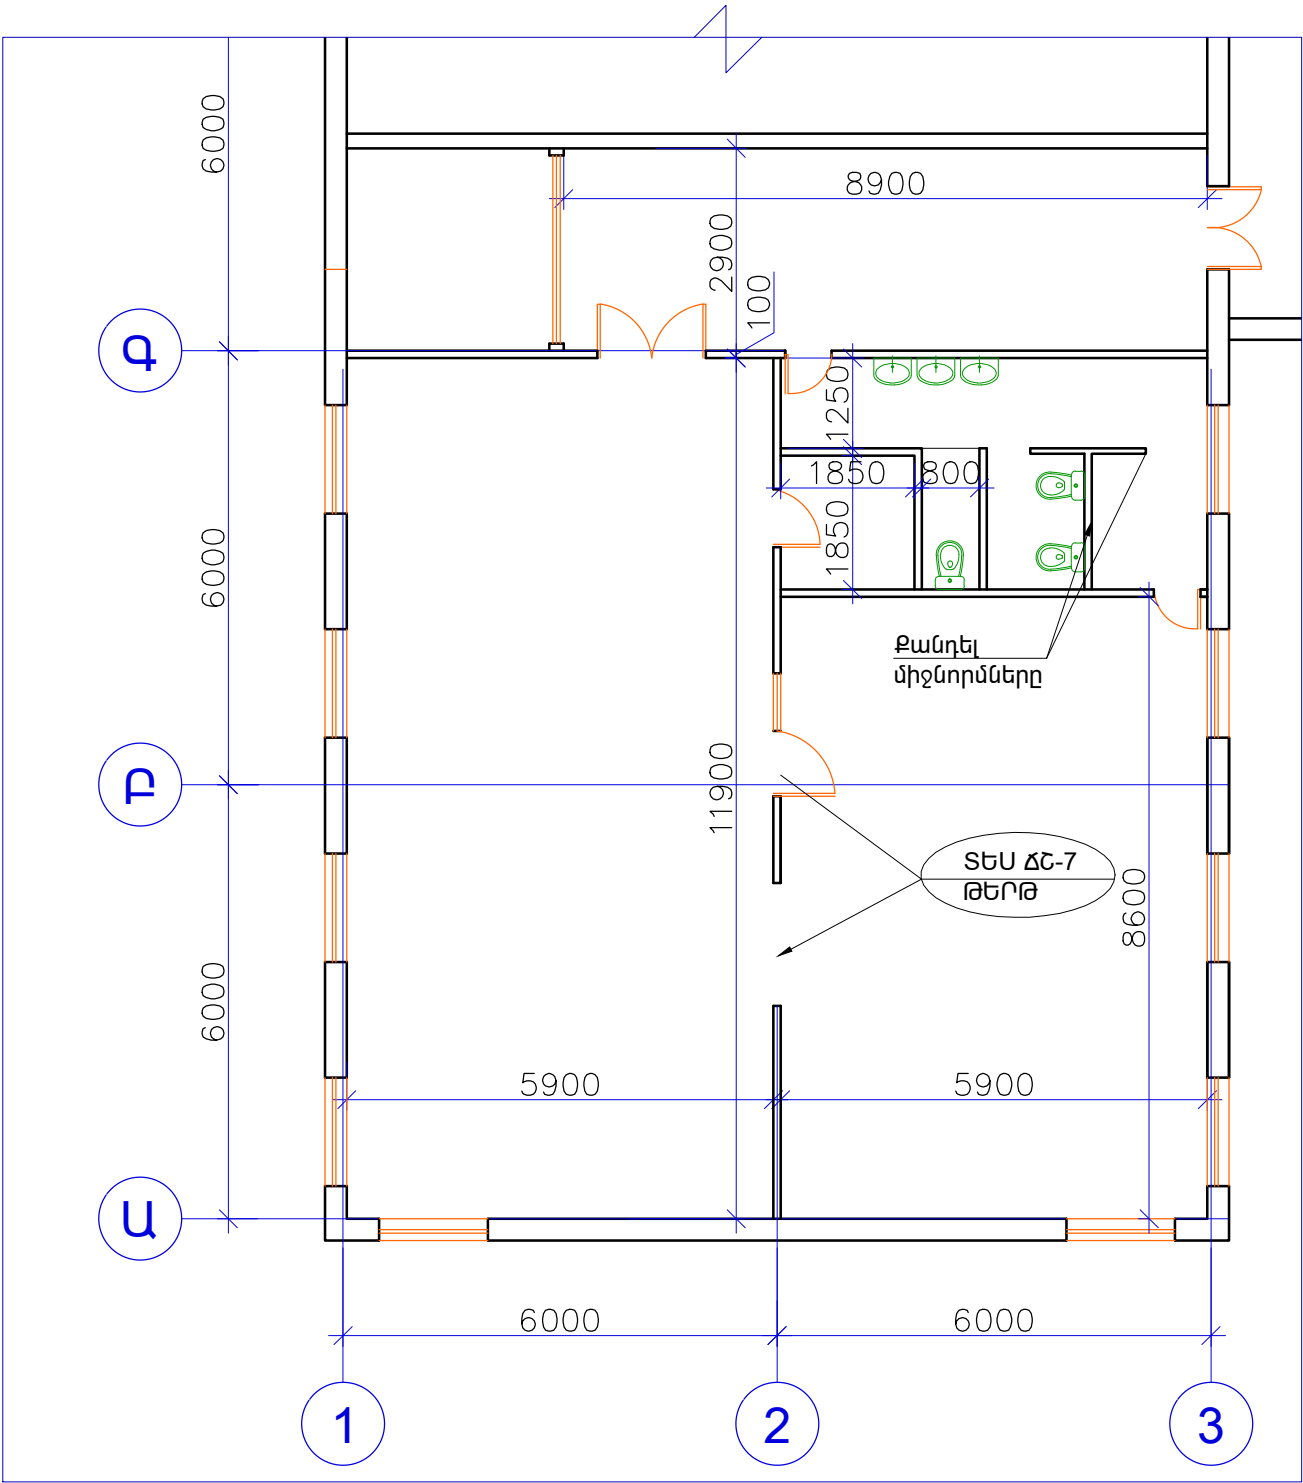

ԱՌԱՋԻՆ ՄԱՍՆԱՇԵՆՔ, ԱՌԱՋԻՆ ՀԱՐԿԻ
ՀԱՏԱԿԱԳԻԾ 1:100

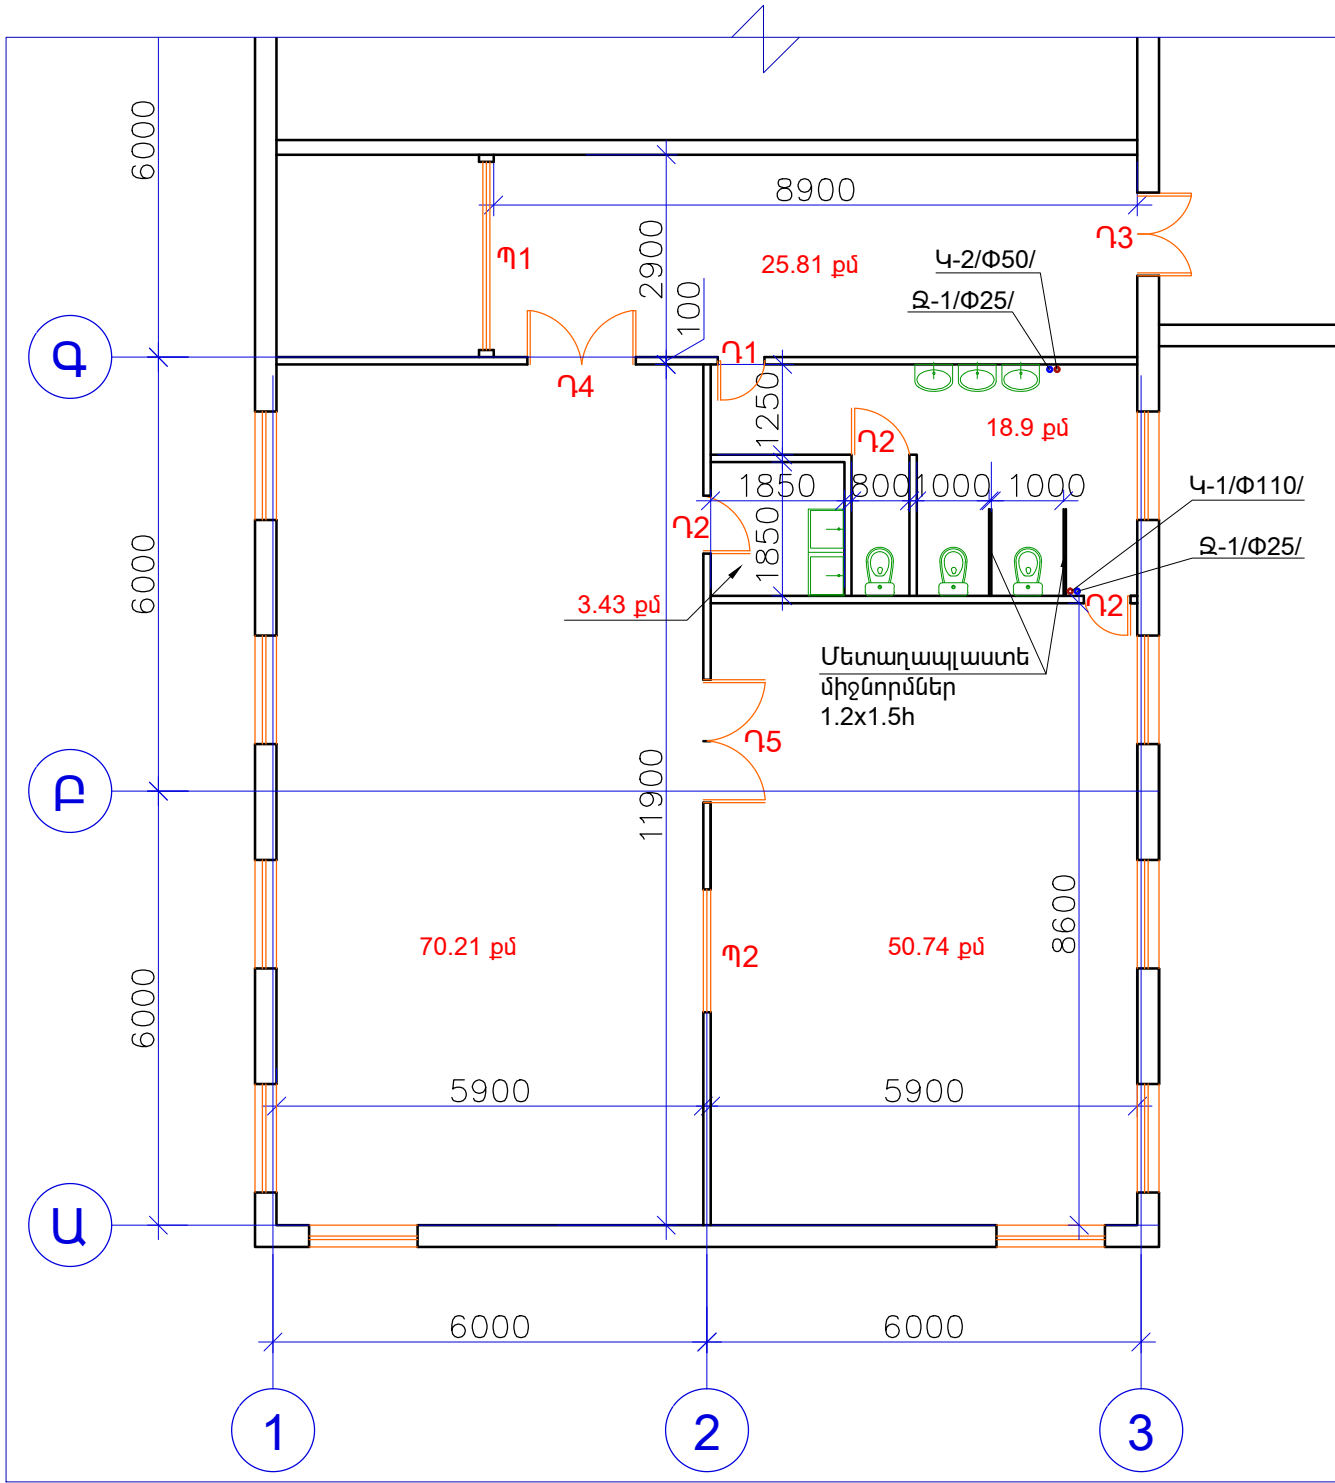

N/N	ԱՇԽԱՏԱՆՔԻ ԱՆՎԱՆՈՒՄԸ	ՀԱՏՈՒՅԹԸ	ՇԵՐՏԵՐԸ	ՉԱՓ. ՄԻԱՎ.	ՔԱՆԱԿԸ
1.	Կերամիկական հատակի կառուցում		1. Կեր. սալիկ 2. Ցեմ. ալ. հարթաշ. 30 մմ 3. Գոյուք. ունեցող շերտեր	մ ²	24.5

ԾԱՆՈԹՈՒԹՅՈՒՆ

1. ՏՎՅԱԼ ԹԵՐԹԸ ԴԻՏԱՐԿԵԼ՝ ՃՇ-3, 5, 6, 7 ԹԵՐԹԵՐԻ ՀԵՏ ՀԱՄԱՏԵՂ:

ՊԱՇՏՈՆ	ԱՆՈՒՆ ԱՉԳԱՆՈՒՆ	ՍՏՈՐԱԳՐ.	ԱՄՍԱԹ.	ԴԱԿԹԱՇԵՆ ՎԱՐՉԱԿԱՆ ՇՐՋԱՆԻ, Խ 59 ՄԱՆԿԱՊԱՐՏԵԶԻ ԽՄԲԱՍԵՆՅԱԿԱՆԵՐԻ ՎԵՐԱՆՈՐԴՈՒՄ		
ՏՆՕՐԵՆ	Հ. ՕՂԱՆՅԱՆ			ՃԱՐՏԱՐԱՊԵՏԱՇԽԱՐԱՐԱԿԱՆ ՄԱՍ		
ՆԱԽԱԳԾԵՑ	Հ. ՕՂԱՆՅԱՆ					
				ԱՌԱՋԻՆ ՄԱՍՆԱՇԵՆՔԻ ԱՌԱՋԻՆ ՀԱՐԿԻ ՀԱՏԱԿԱԳԻԾ Մ1:100		
				ՓՈՒԼ ԱՆ	ԹԵՐԹ ԸՇ-4	ԹԵՐԹԵՐ 9
				«ՕՂԱՆՅԱՆ ԻՆՂԱՍԹՐԻԶ» ՍՊԸ ԼՊԳ. N16107		